


PLAN DE BORNAGE ET DES BRANCHEMENTS

Provisoire

ECHELLE : 1 / 200

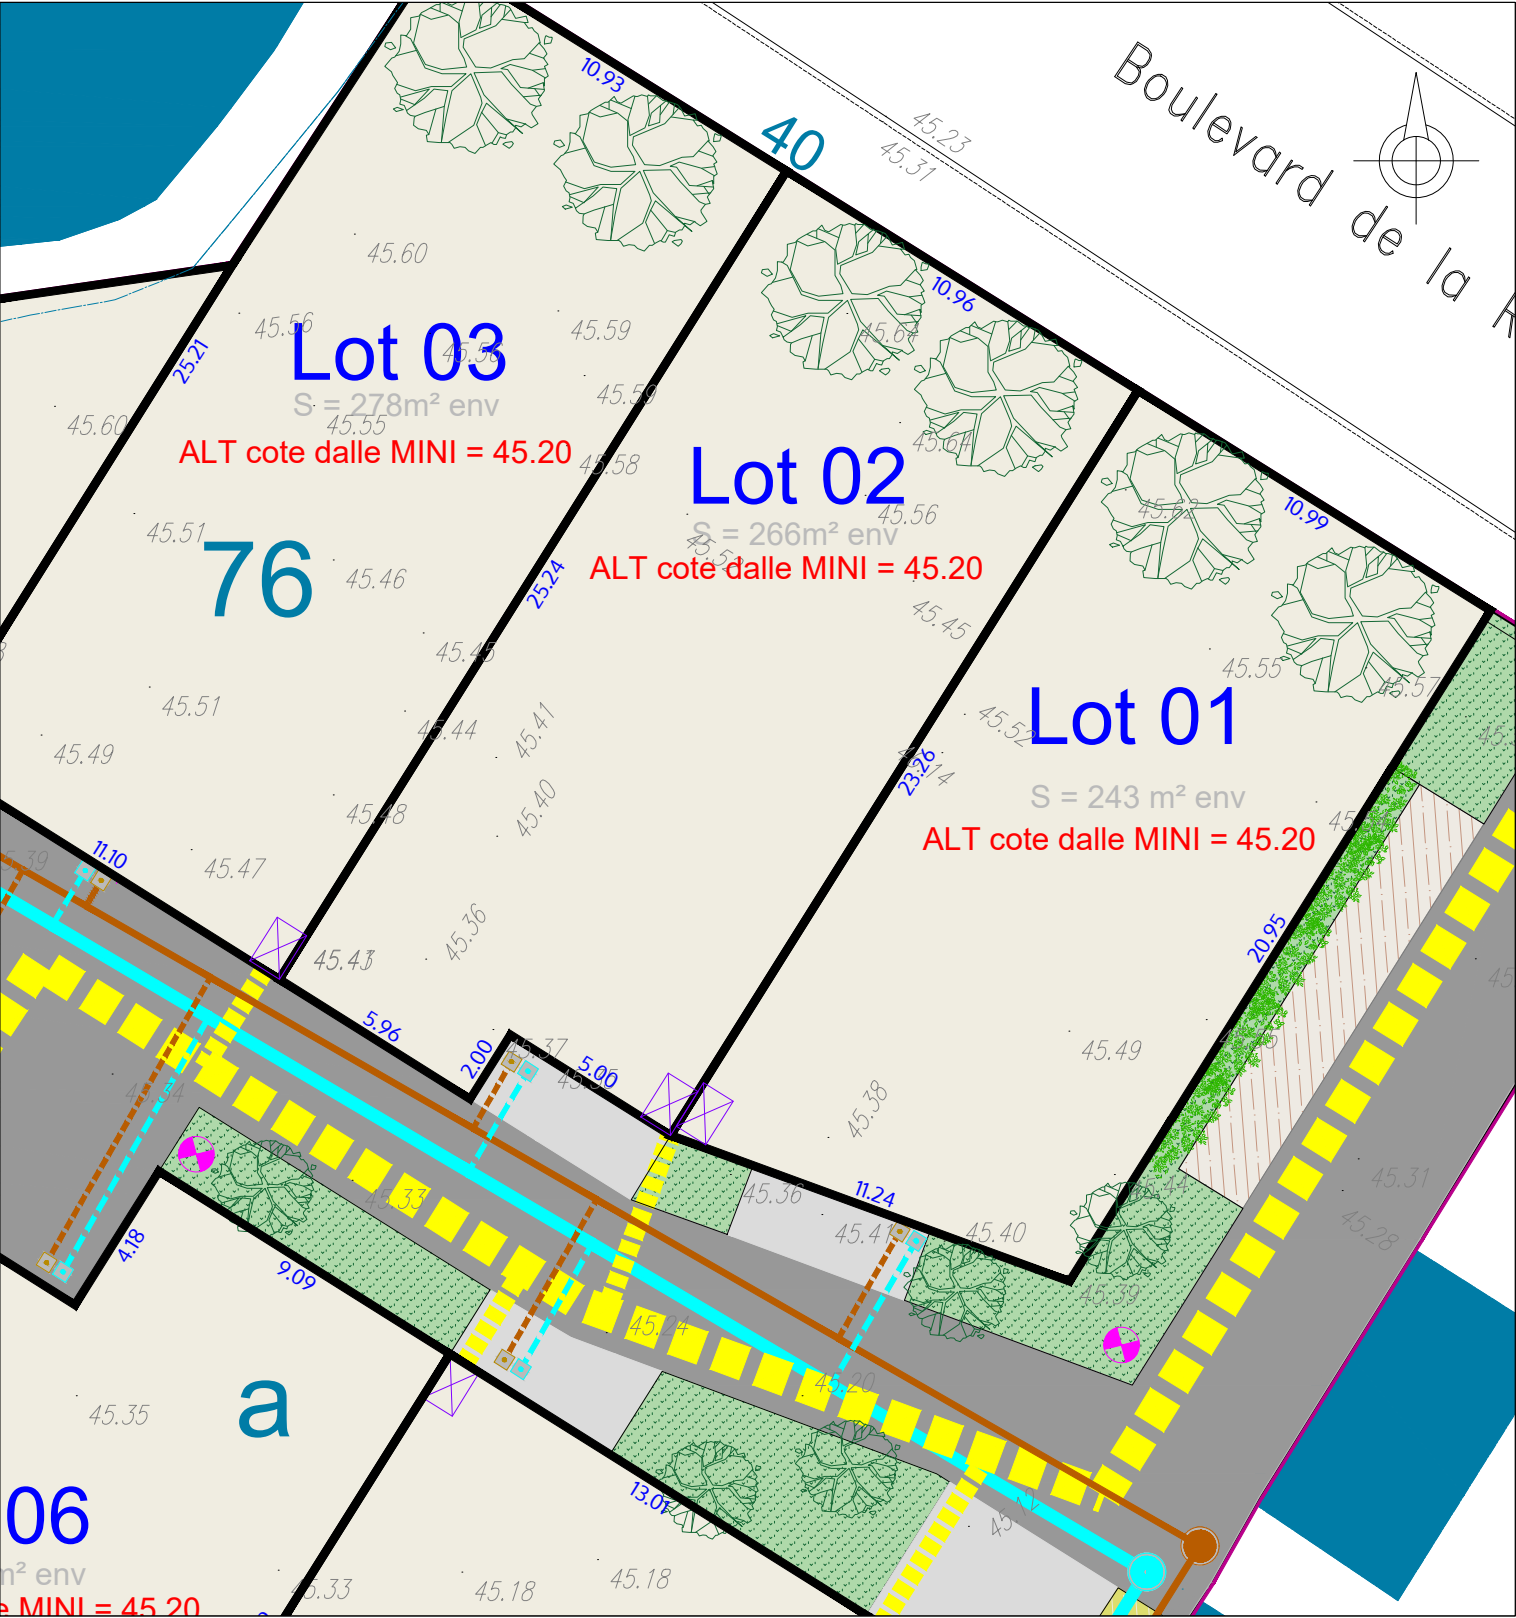

NOTA : L'emplacement des branchements est figuratif et devra être vérifié avant tout projet de construction. L'adaptation de la construction au terrain sera étudiée en tenant compte des différents niveaux après travaux de viabilisation.

LEGENDE

- Emplacement réservés aux branchements AEP, basse tension et Télécommunications
- Branchement EU à créer
- Branchement EP à créer
- Limite de lot

- Relevé altimétrique avant travaux
- Arbre projet

Z:\D24099 SAINT BARTHELEMY D'ANJOU FONCIER AMENAGEMENT PA\3- Documents définitifs\Documents Bornage - Division - Topo\D24099 PDV.dwg

FONCIER
AMÉNAGEMENT



Lotissement le clos de la Romanerie
COMMUNE de SAINT BARTHELEMY D'ANJOU

PLAN DE VENTE
Provisoire

Dressé le 12 janvier 2026

Lot n°2

Superficie : 266 m² env


Cadastre: Section ZA n° 76p

Surface de Plancher : 200 m²

Servitude particulière : NON


PLAN DE SITUATION

ECHELLE : 1 / 5 000

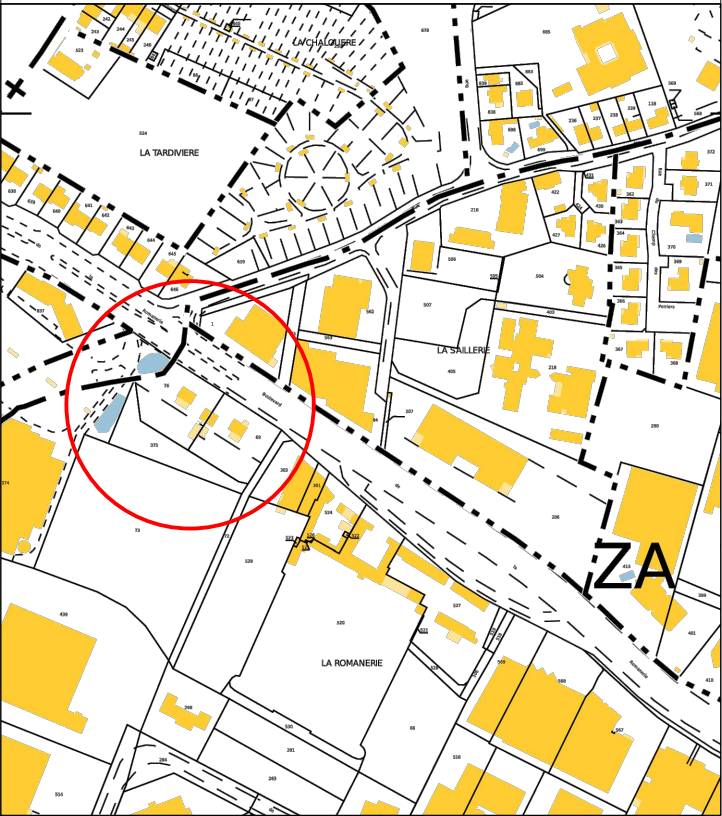

EXTRAIT DU PLAN CADASTRAL

ECHELLE : 1 / 1000

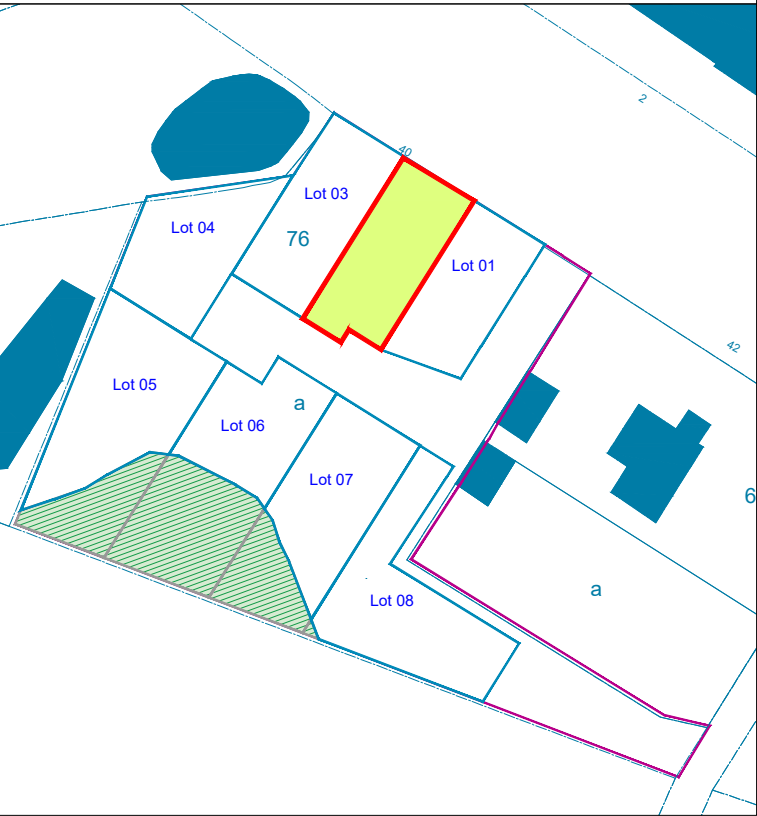

INITIO
CONSEIL
INGÉNIERIE VRD

12 allée Joseph Touchais - BP 50075
DOUE LA FONTAINE
49700 DOUE EN ANJOU
Tél : 02 41 59 10 33

21 rue Dacier
49400 SAUMUR
Tél : 02 41 51 31 17

contact@initio-conseil.fr



