


# PLAN DE BORNAGE ET DES BRANCHEMENTS

Provisoire

ECHELLE : 1 / 200

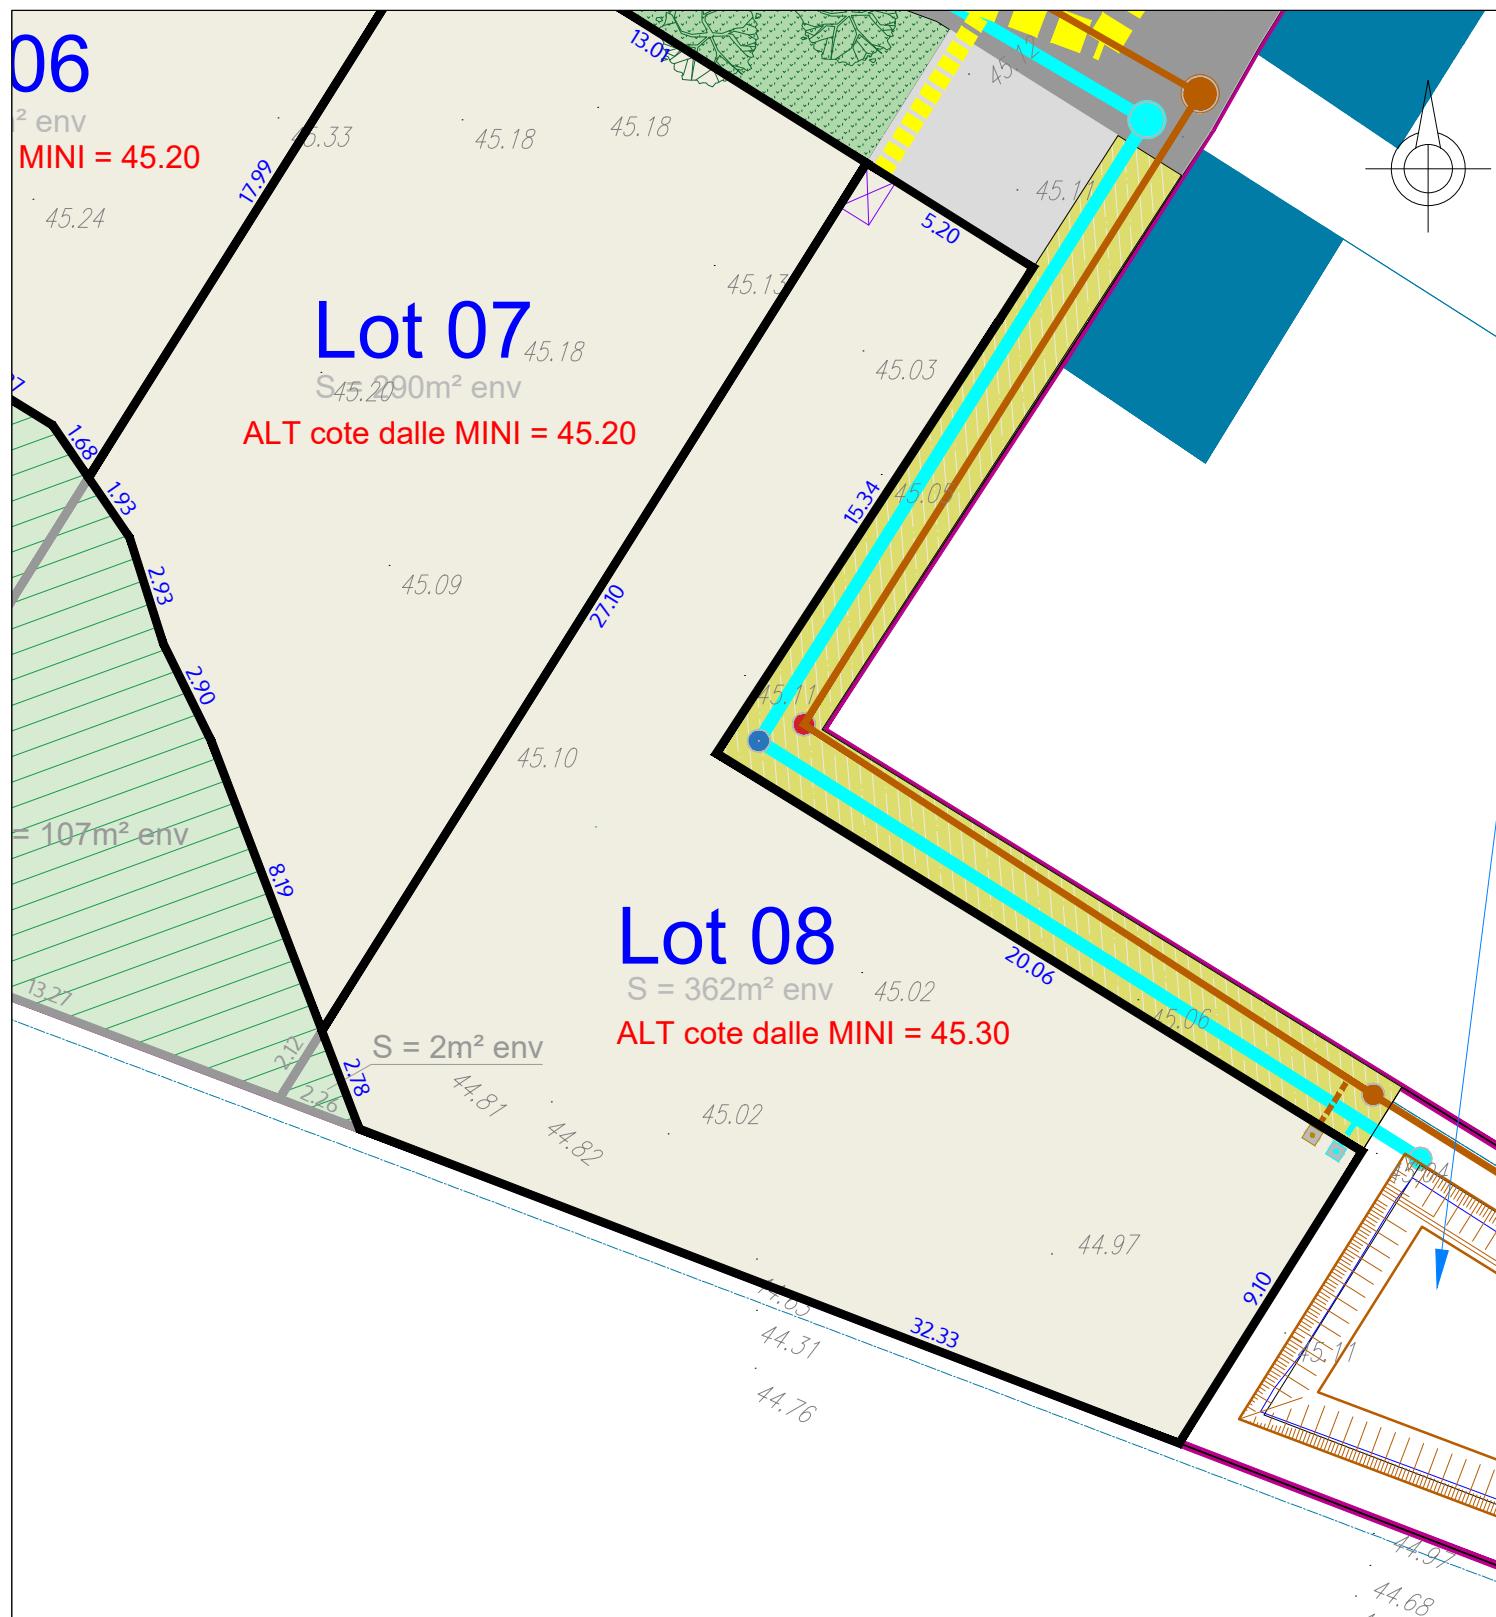

NOTA : L'emplacement des branchements est figuratif et devra être vérifié avant tout projet de construction. L'adaptation de la construction au terrain sera étudiée en tenant compte des différents niveaux après travaux de viabilisation.

## LEGENDE

- Emplacement réservés aux branchements AEP, basse tension et Télécommunications
- Branchement EU à créer
- Branchement EP à créer
- Limite de lot
- Limite de parcelle cédée avec le lot constructible

35.33 Relevé altimétrique avant travaux



Partie complémentaire au lot non constructible

FONCIER  
AMÉNAGEMENT



# Lotissement le clos de la Romanerie

COMMUNE de SAINT BARTHELEMY D'ANJOU

## PLAN DE VENTE

Provisoire

Dressé le 12 janvier 2026

### Lot n°8

Superficie : 362 m<sup>2</sup> env  
+ 2 m<sup>2</sup> env non constructible


Surface de Plancher : 250 m<sup>2</sup>

Cadastre: Section ZA n° 76p et 375p

Servitude particulière : NON



#### PLAN DE SITUATION

ECHELLE : 1 / 5 000

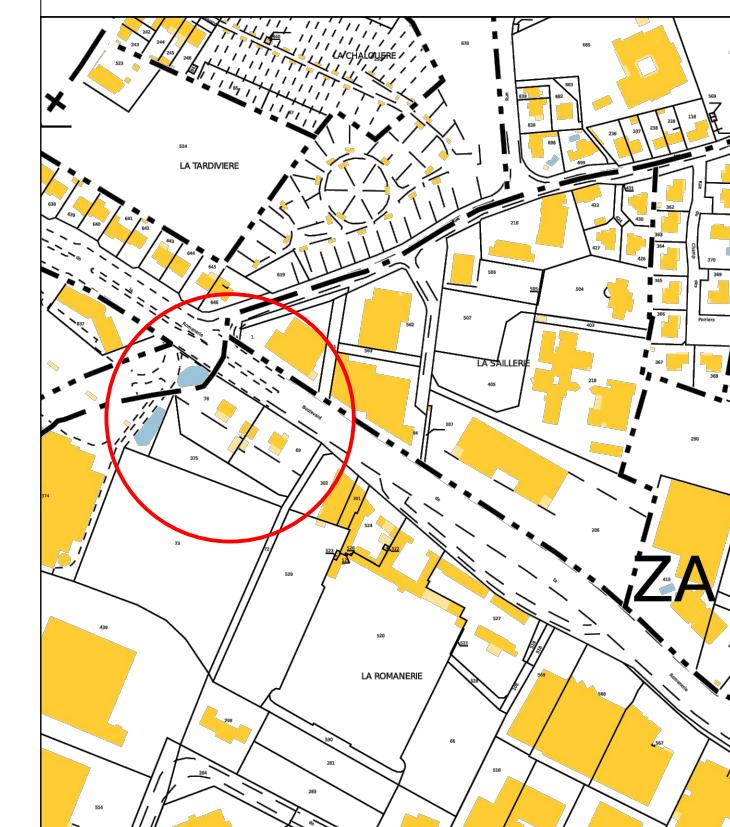

#### EXTRAIT DU PLAN CADASTRAL

ECHELLE : 1 / 1000

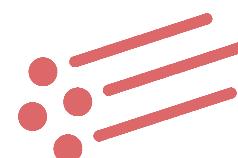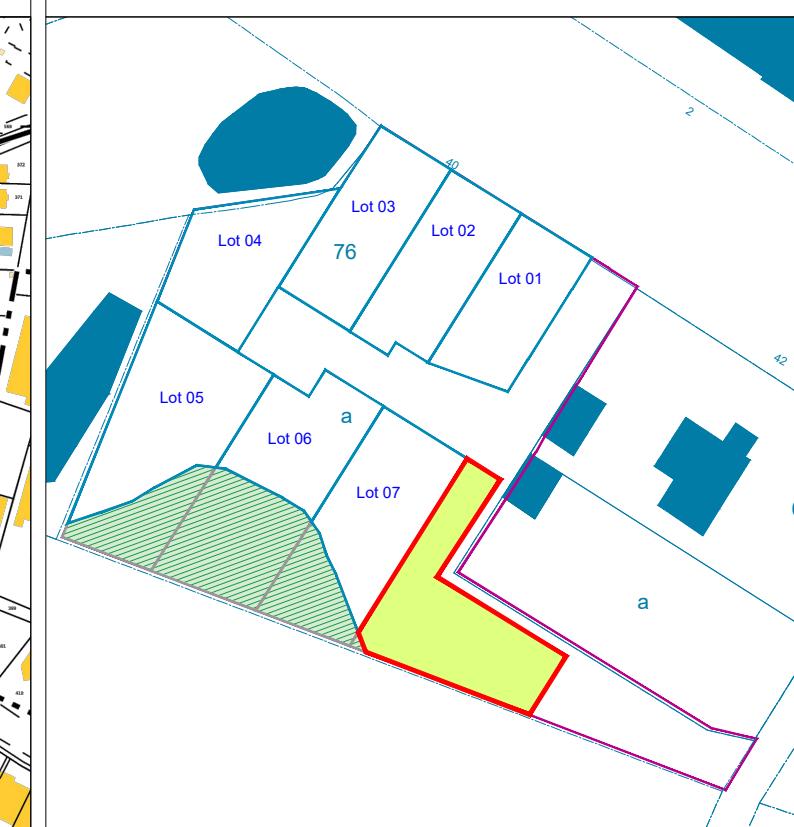

# PLAN DES PRESCRIPTIONS

Dressé le 12 janvier 2026

ECHELLE : 1 / 500

