

Commune de DRUYE

" Dauretiou "

Date : 07 septembre 2021


Cadastre : Section A

LOT 1


Superficie Réelle = 461 m²

Dossier 20.019

PLAN DE SITUATION - Sans Echelle

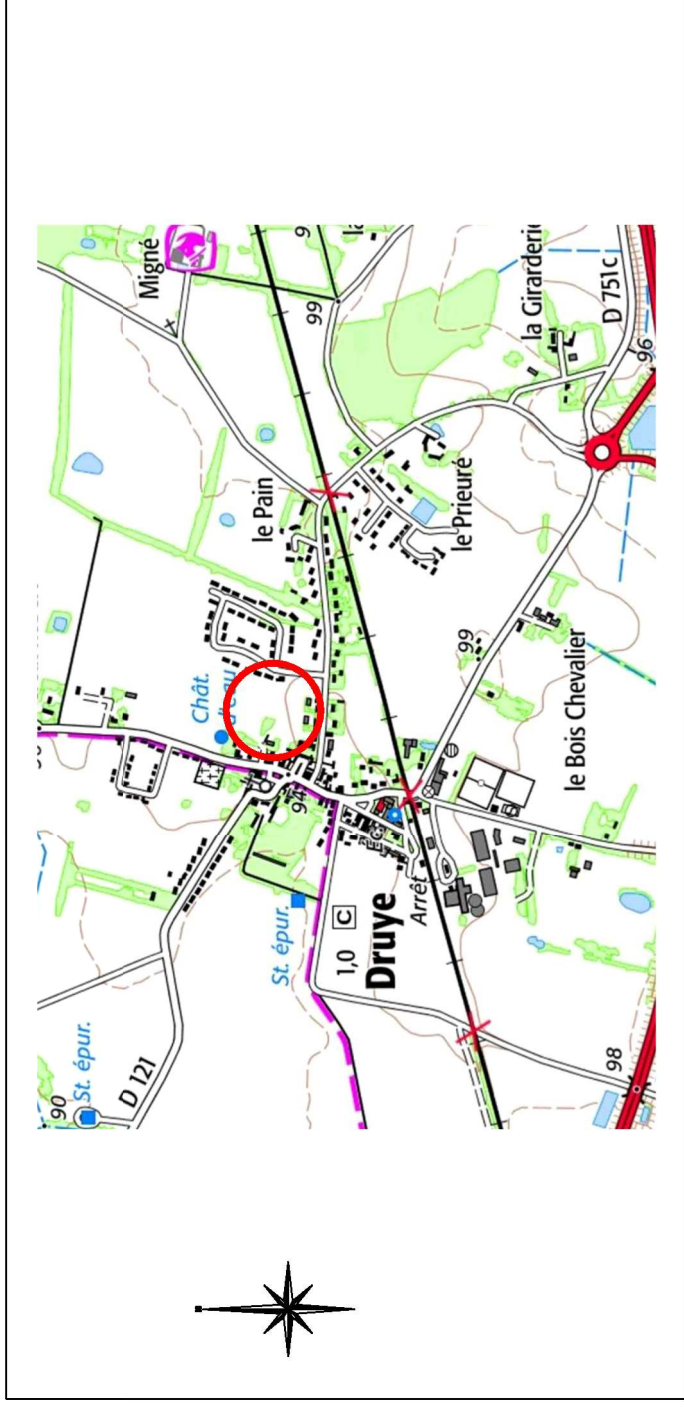

PLAN D'ENSEMBLE - Sans Echelle

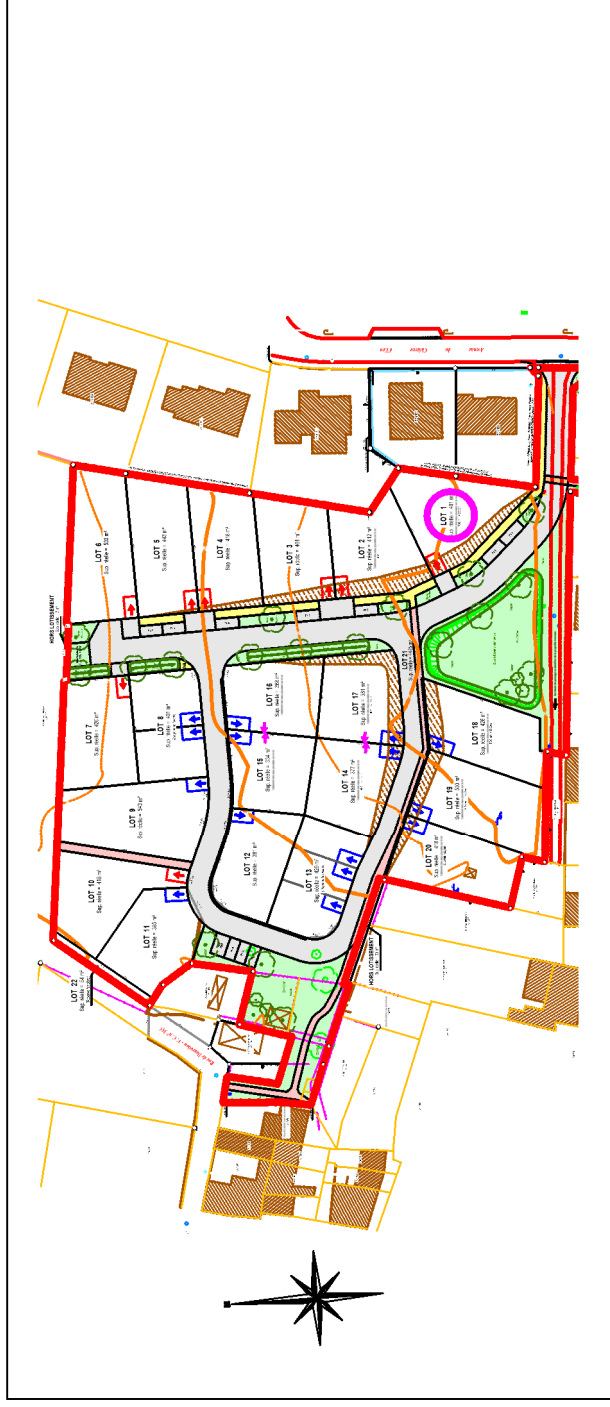

EXTRAIT DU PLAN DE COMPOSITION ET REGLEMENTAIRE - Echelle : 1/200ème

