

Commune de DRUYE " Dauretiou "


Date : 07 septembre 2021
Cadastré : Section A

LOT 10


Superficie Réelle = 418 m²

Dossier 20.019


PLAN DE SITUATION - Sans Echelle

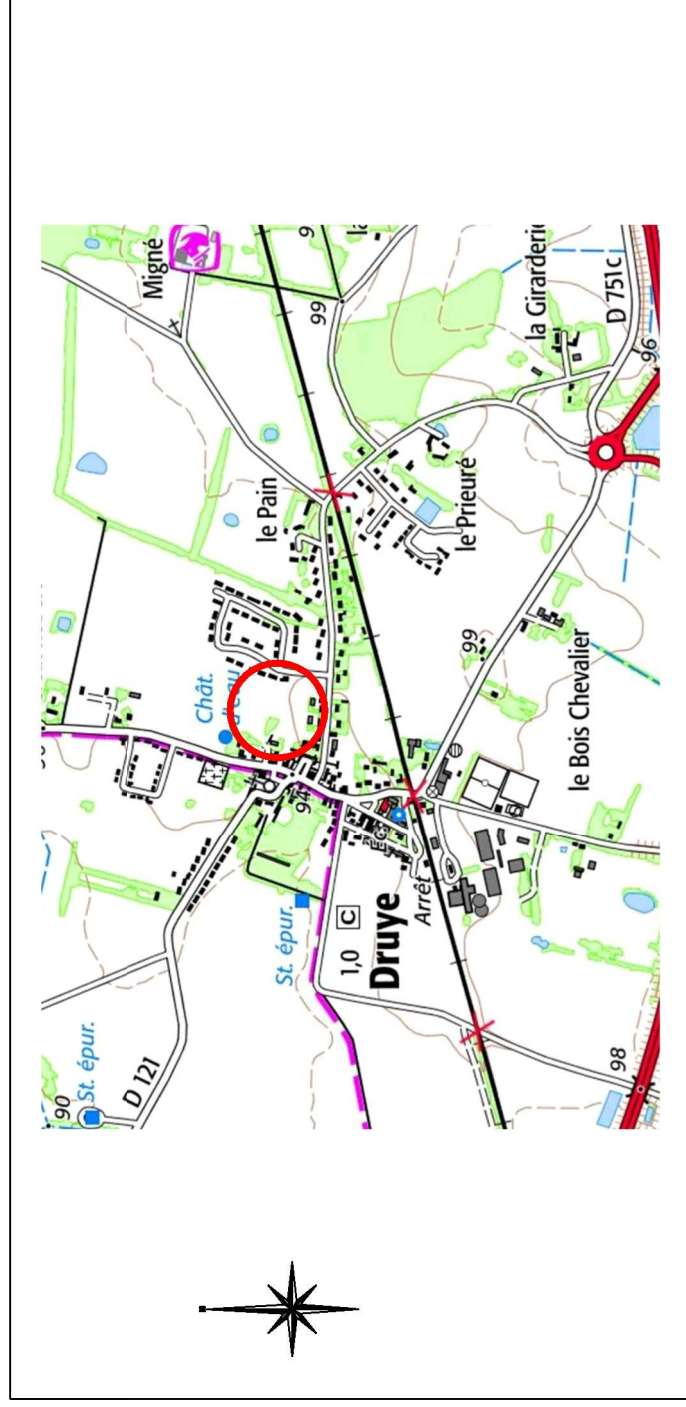

PLAN D'ENSEMBLE - Sans Echelle

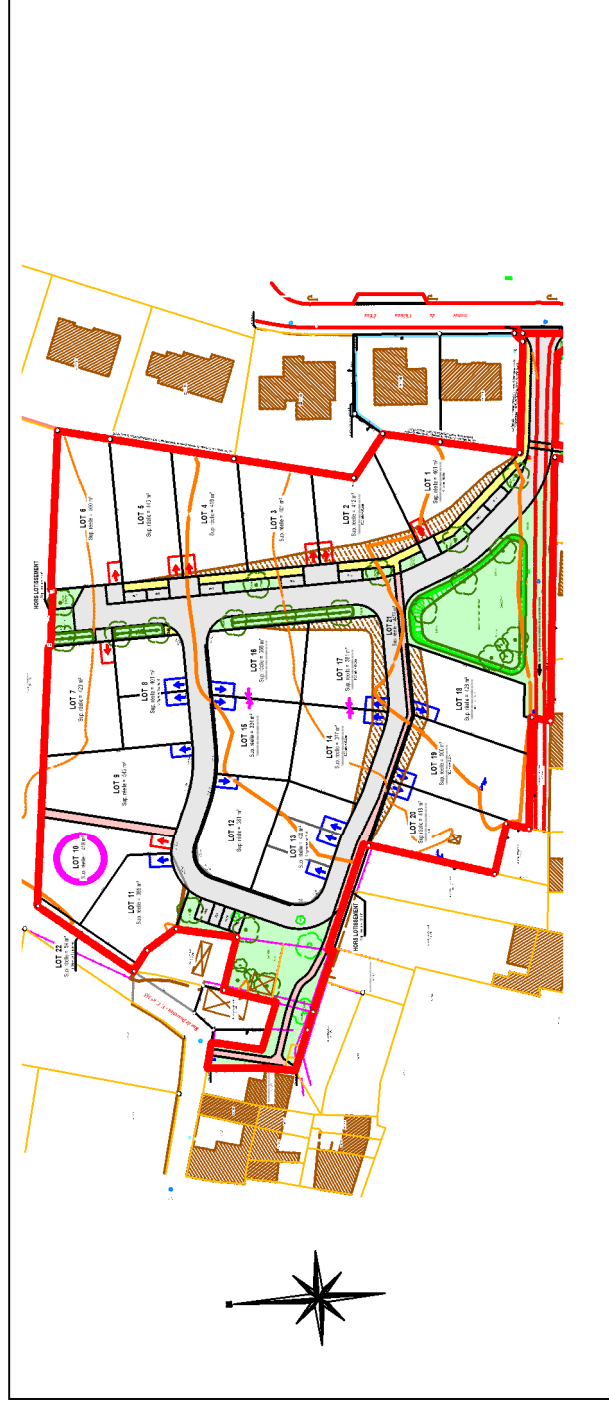

EXTRAIT DU PLAN DE COMPOSITION ET REGLEMENTAIRE - Echelle : 1/200ème

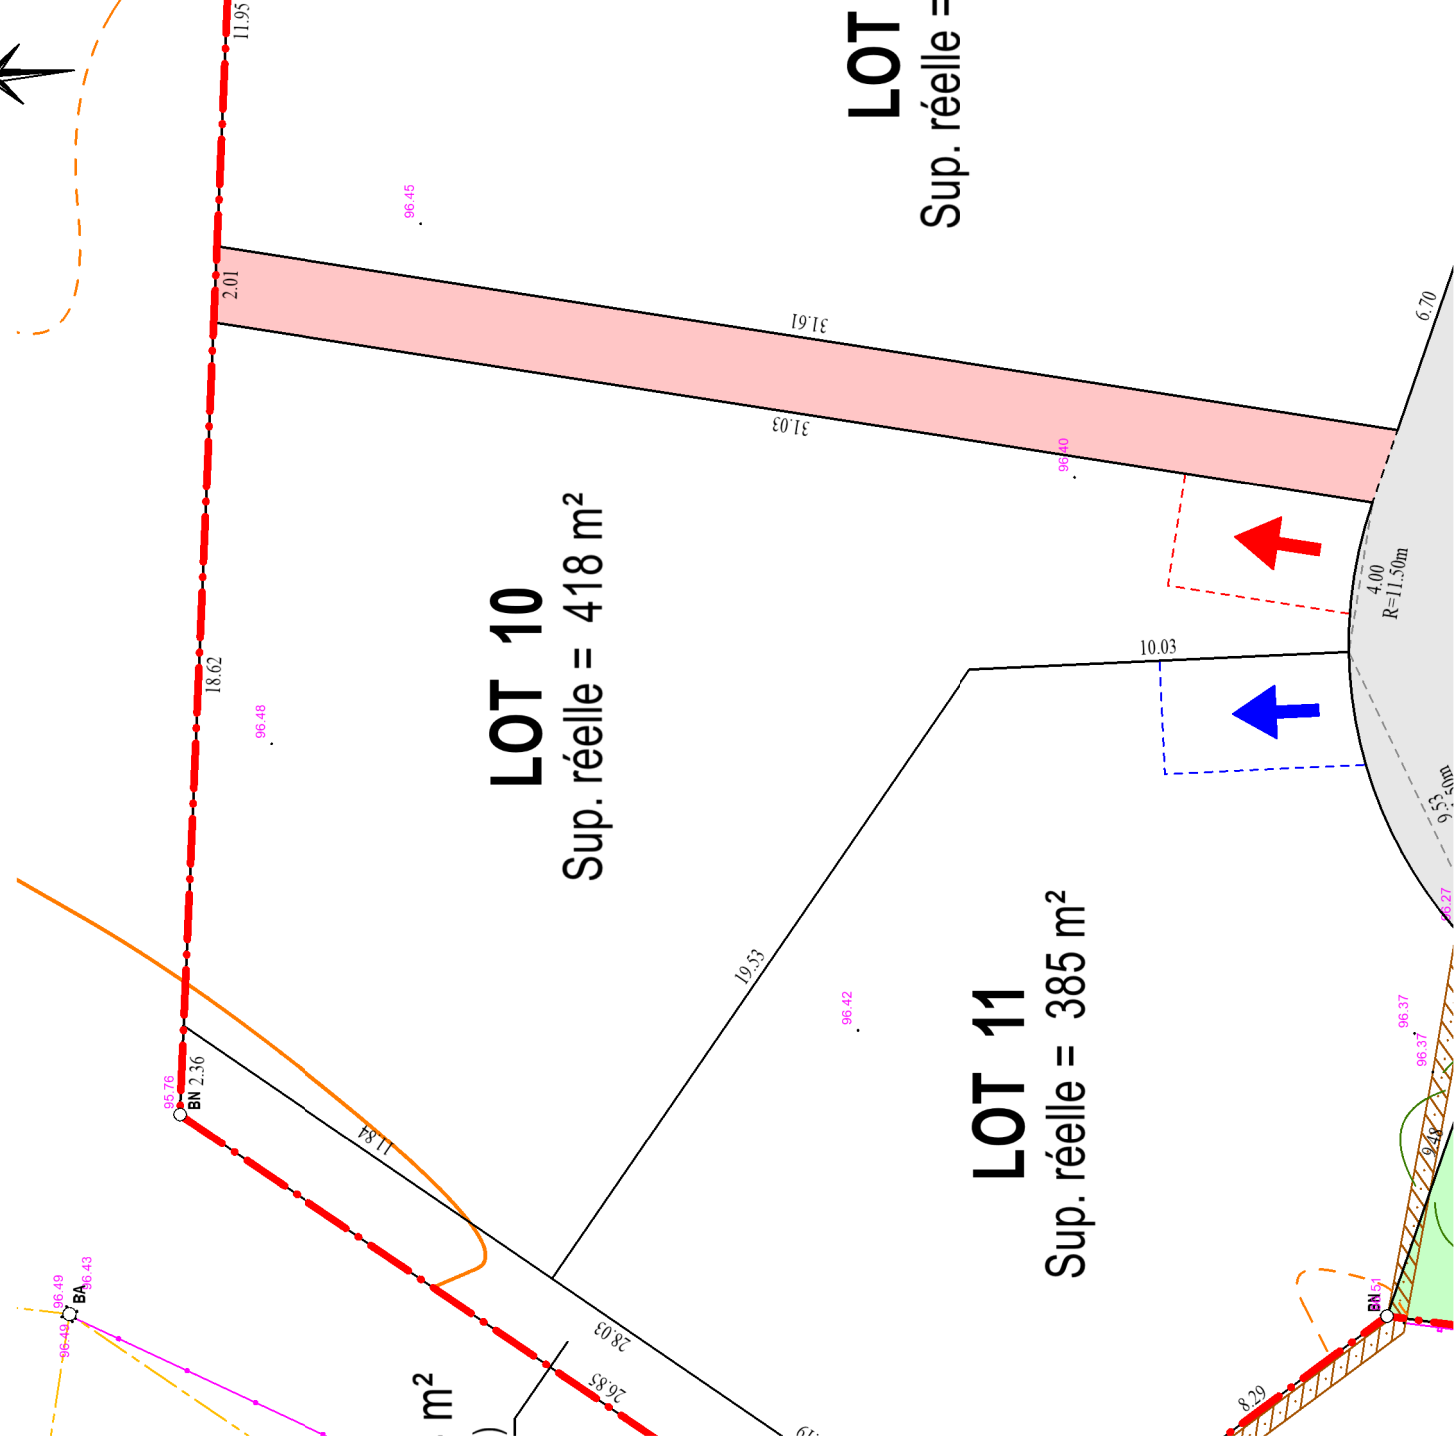

LOT
Sup. réelle =

LOT 10
Sup. réelle = 418 m²

LOT 11
Sup. réelle = 385 m²


LEGENDE REGLEMENTAIRE :

- Parking de midi et accès obligatoires à cet emplacement
- Parking de midi et accès obligatoires avec emplacement libre sur cette façade
- Accroche latérale obligatoire pour la construction principale
- Talus à conserver en façade de lot = zone non-aedificandi
- Emprise du Permis d'Aménager
- Trottoirs
- Arbre à planter
- Chaussée - parkings
- Piétonniers
- Espaces verts communs

EXTRAIT DU PLAN VRD - Echelle : 1/200ème

Commune de DRUYE " Dauretiou "

Date : 07 septembre 2021
 Cadastre : Section A
 LOT 10
 Superficie Réelle = 418 m²
 Dossier 20.019

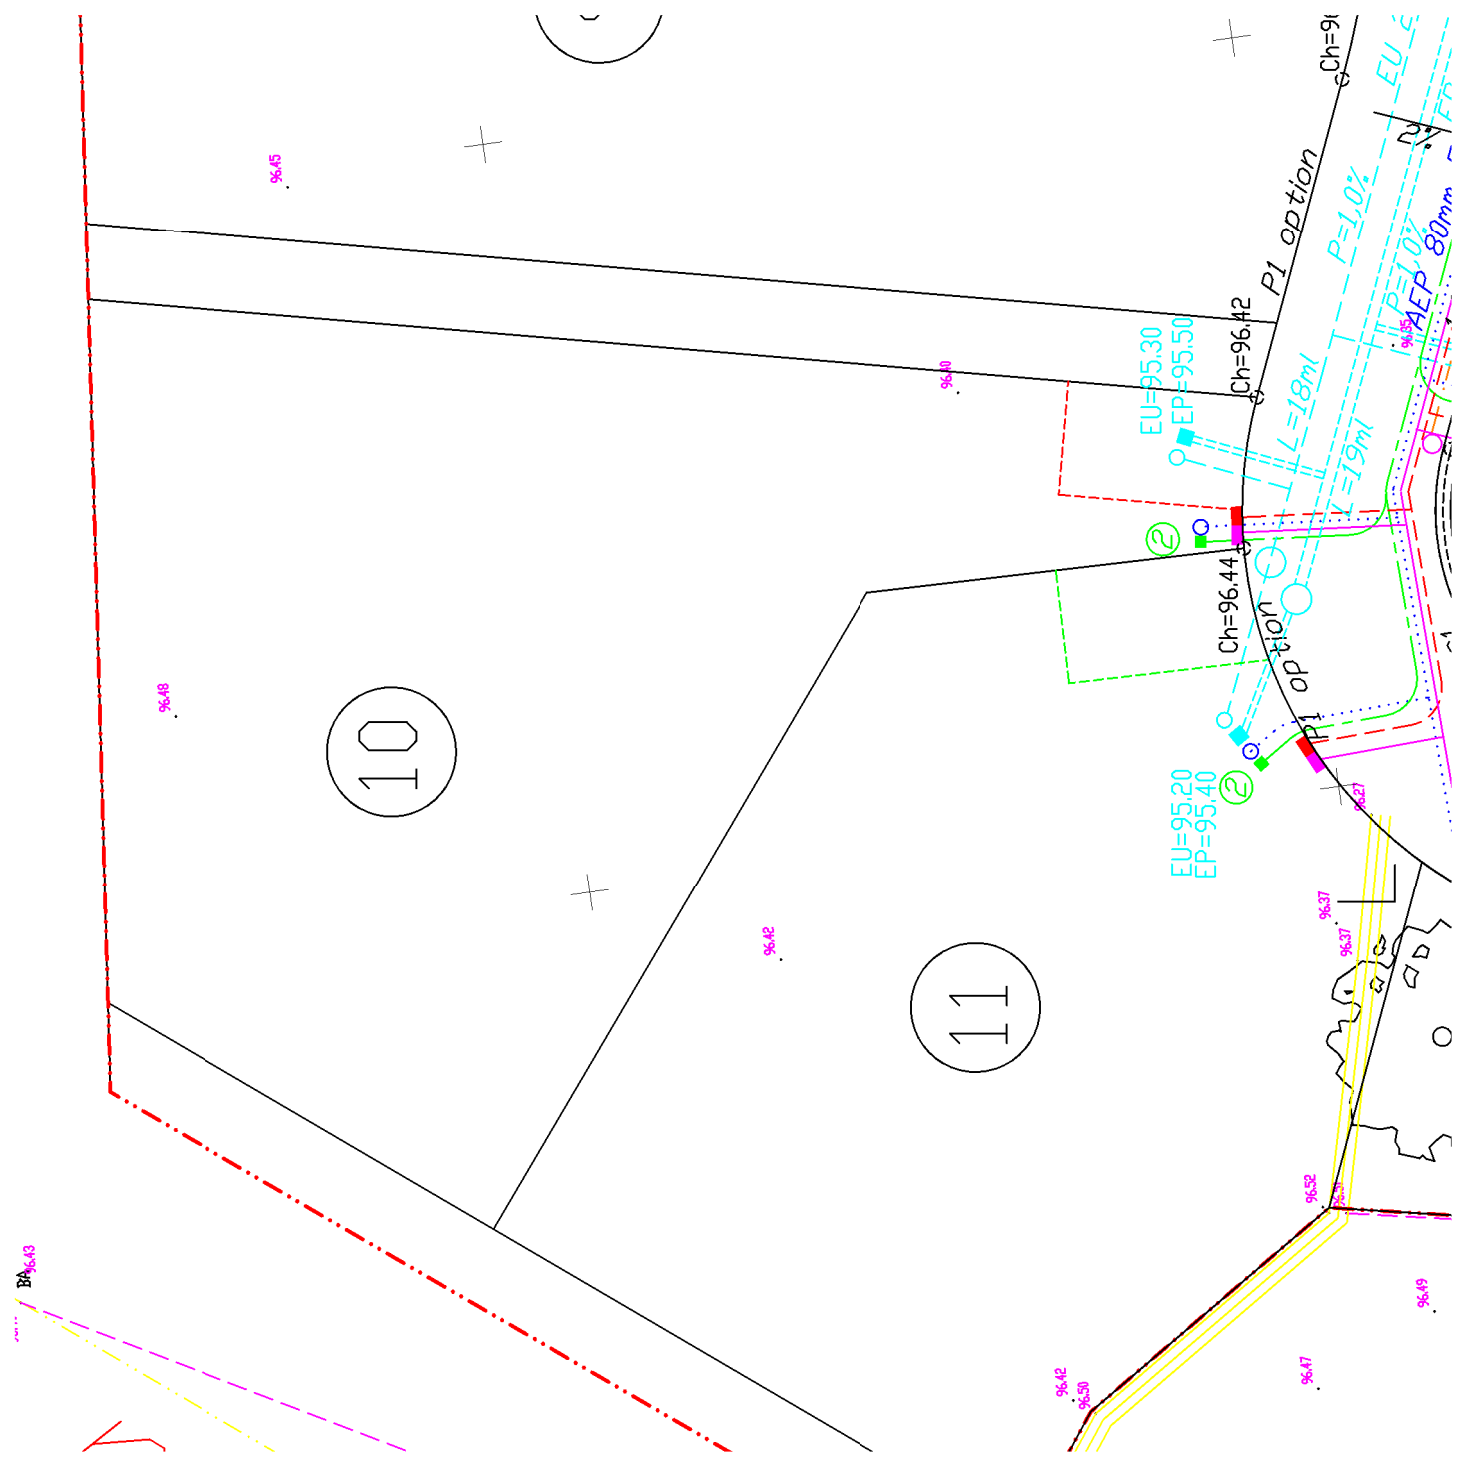

LEGENDE VRD



NOTA : - L'emplacement des branchements et la profondeur indiquée sont figuratifs et devront être vérifiés avant tout projet de construction.
 - L'adaptation de la construction au terrain sera étudiée en tenant compte des différents niveaux après travaux VRD.
 - Les altitudes mentionnées décrivent le terrain naturel avant travaux.

