

# Commune de DRUYE

## " Dauretiou "

Date : 07 septembre 2021


Cadastre : Section A

LOT 12


Superficie Réelle = 381 m<sup>2</sup>

Dossier 20.019


### PLAN DE SITUATION - Sans Echelle

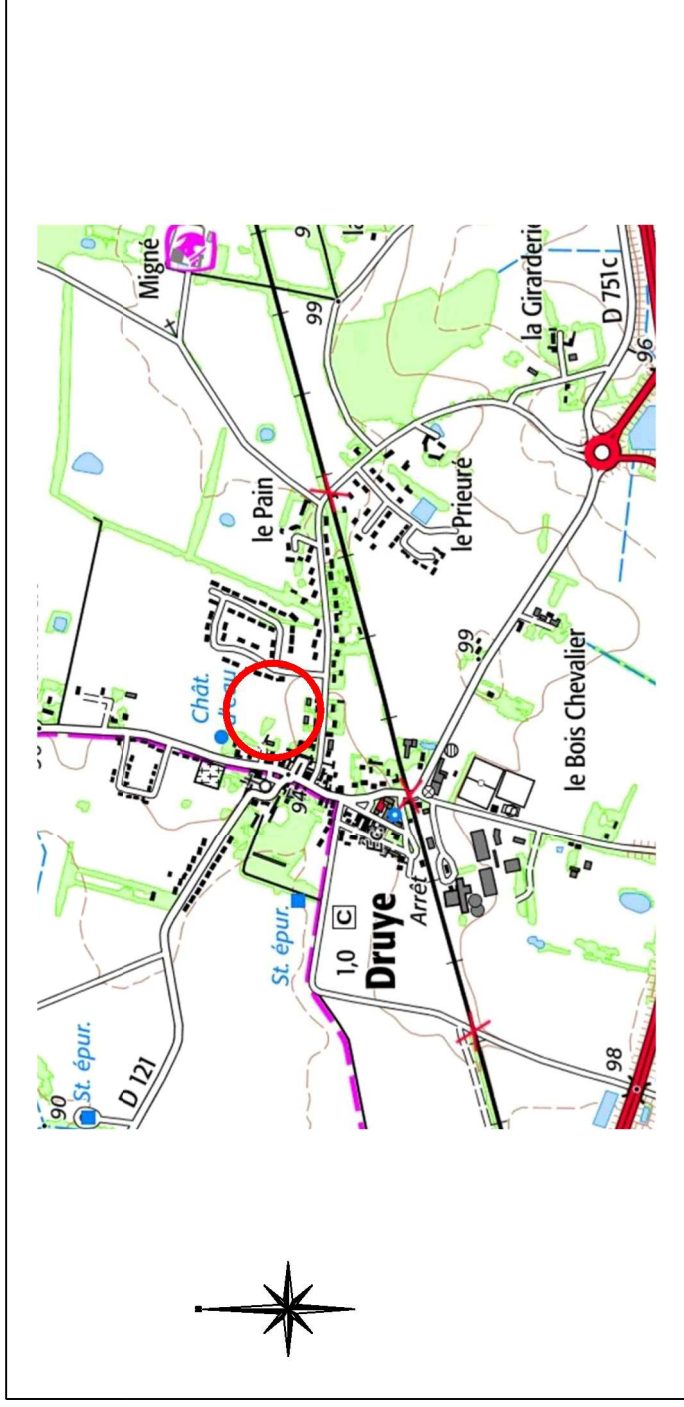

### PLAN D'ENSEMBLE - Sans Echelle

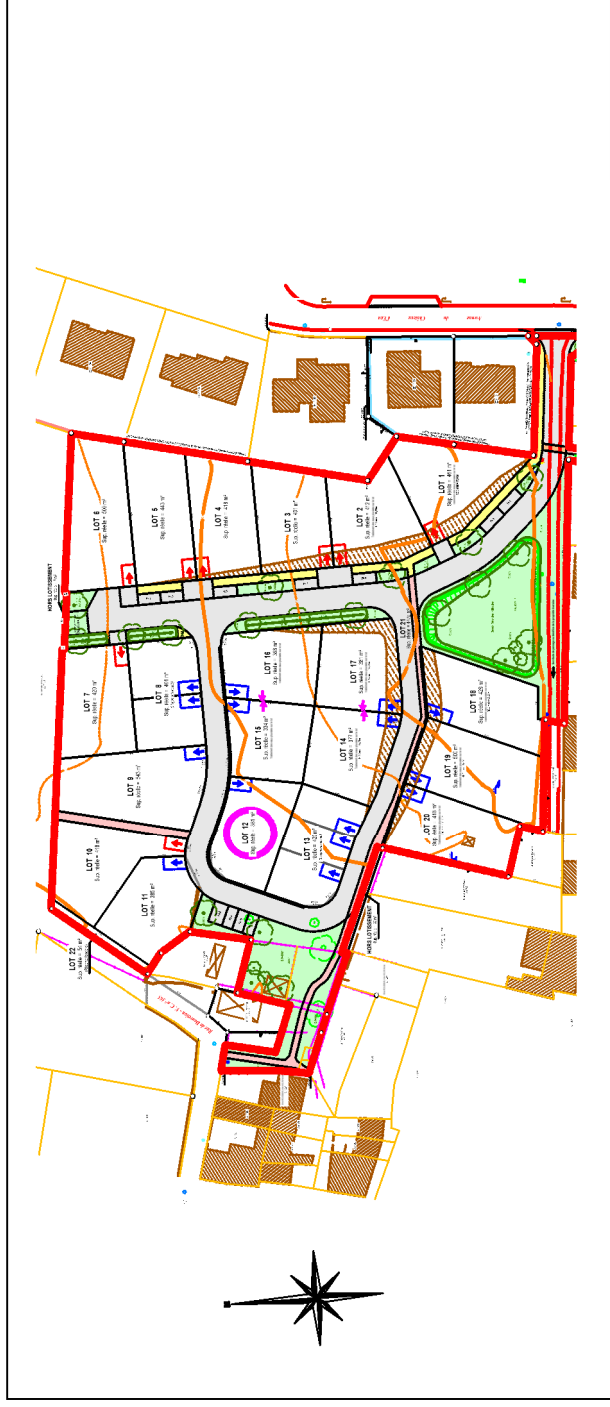

### EXTRAIT DU PLAN DE COMPOSITION ET REGLEMENTAIRE - Echelle : 1/200ème

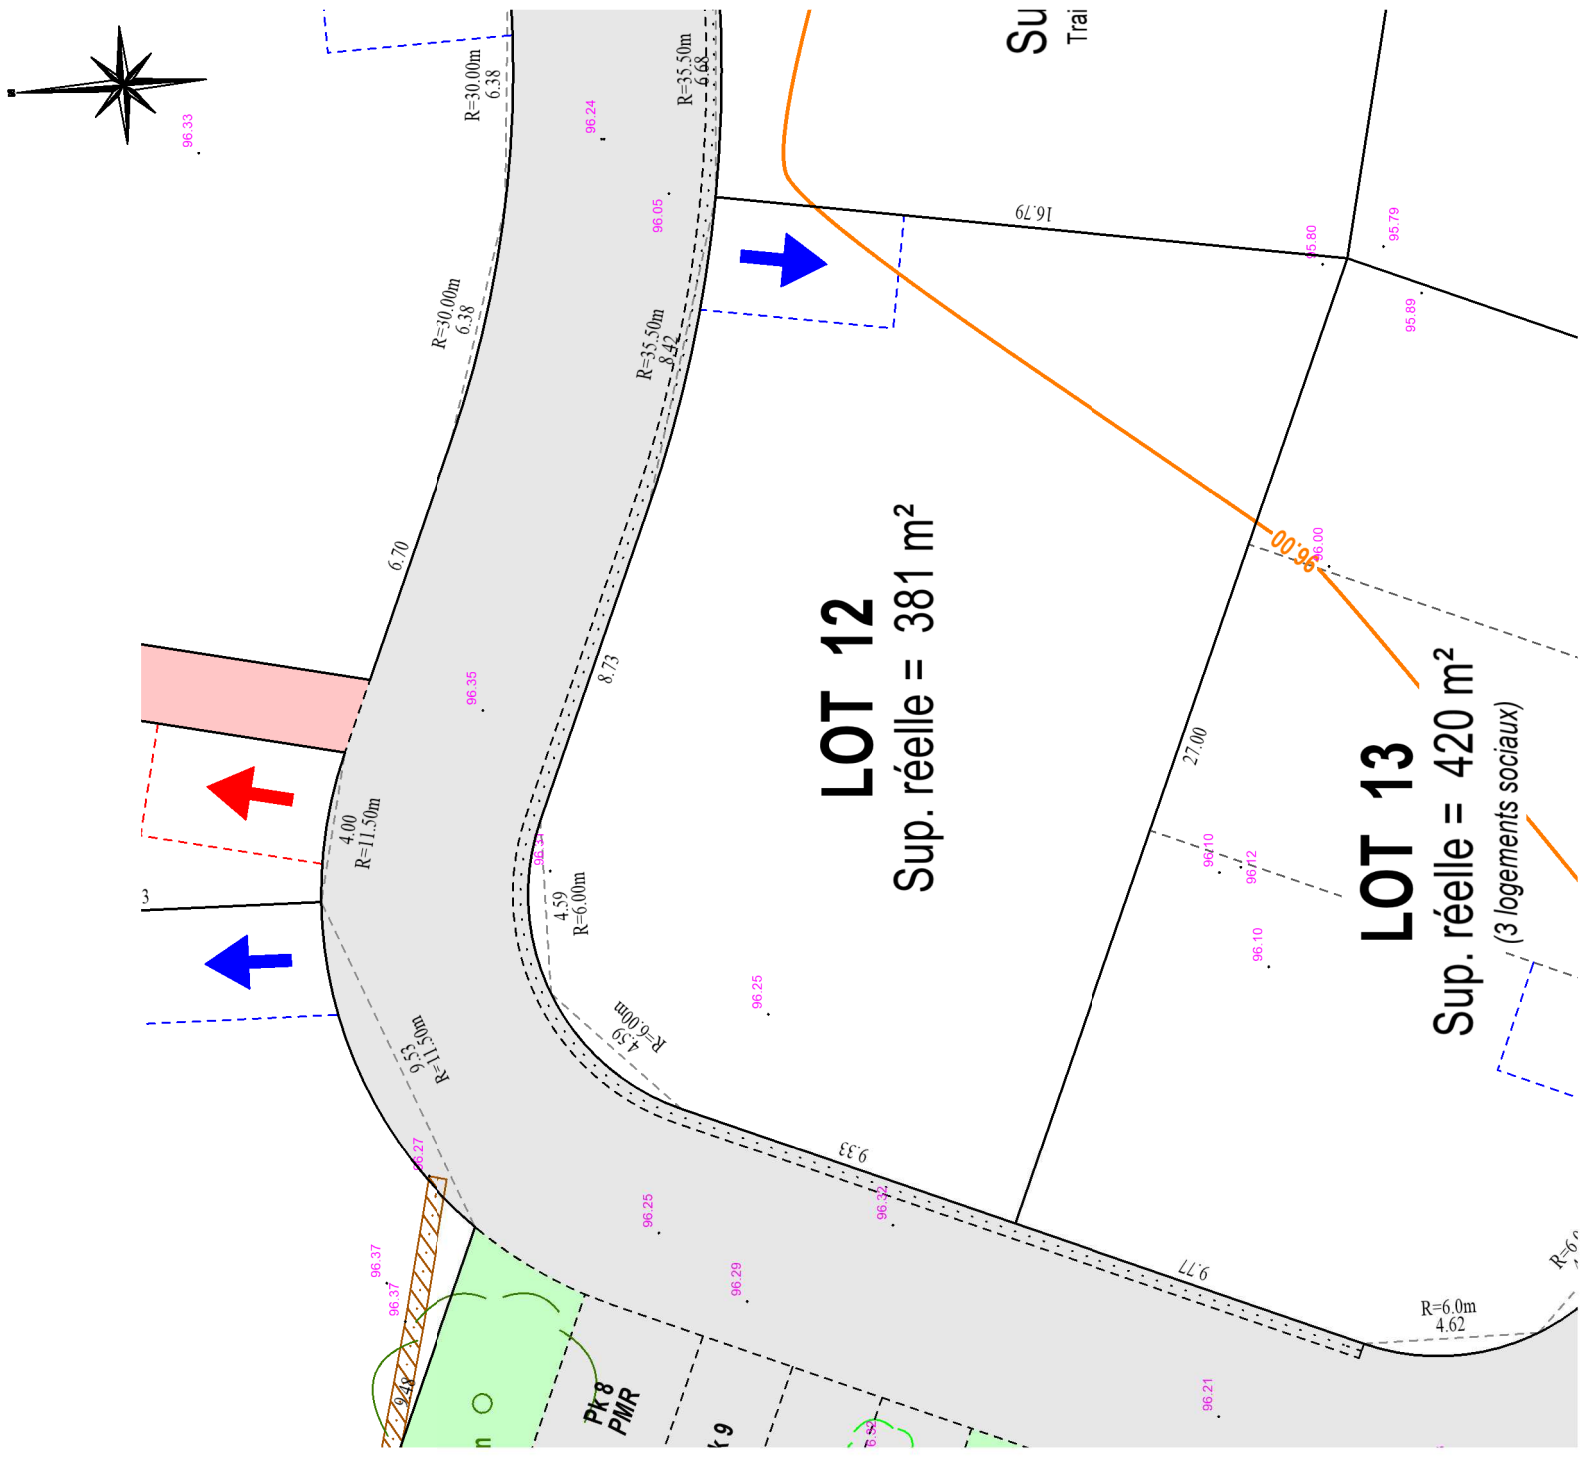



#### LEGENDE REGLEMENTAIRE :

- Parking de midi et accès obligatoires à cet emplacement
- Parking de midi et accès obligatoires avec emplacement libre sur cette façade
- Accroche latérale obligatoire pour la construction principale
- Talus à conserver en façade de lot = zone non-aedificandi
- Emprise de Permis d'Aménager
- Trottoirs
- Arbre à planter
- Chaussée - parkings
- Piétonniers
- Espaces verts communs



FONCIER  
AMENAGEMENT

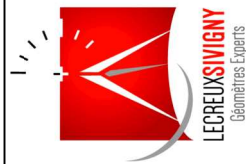

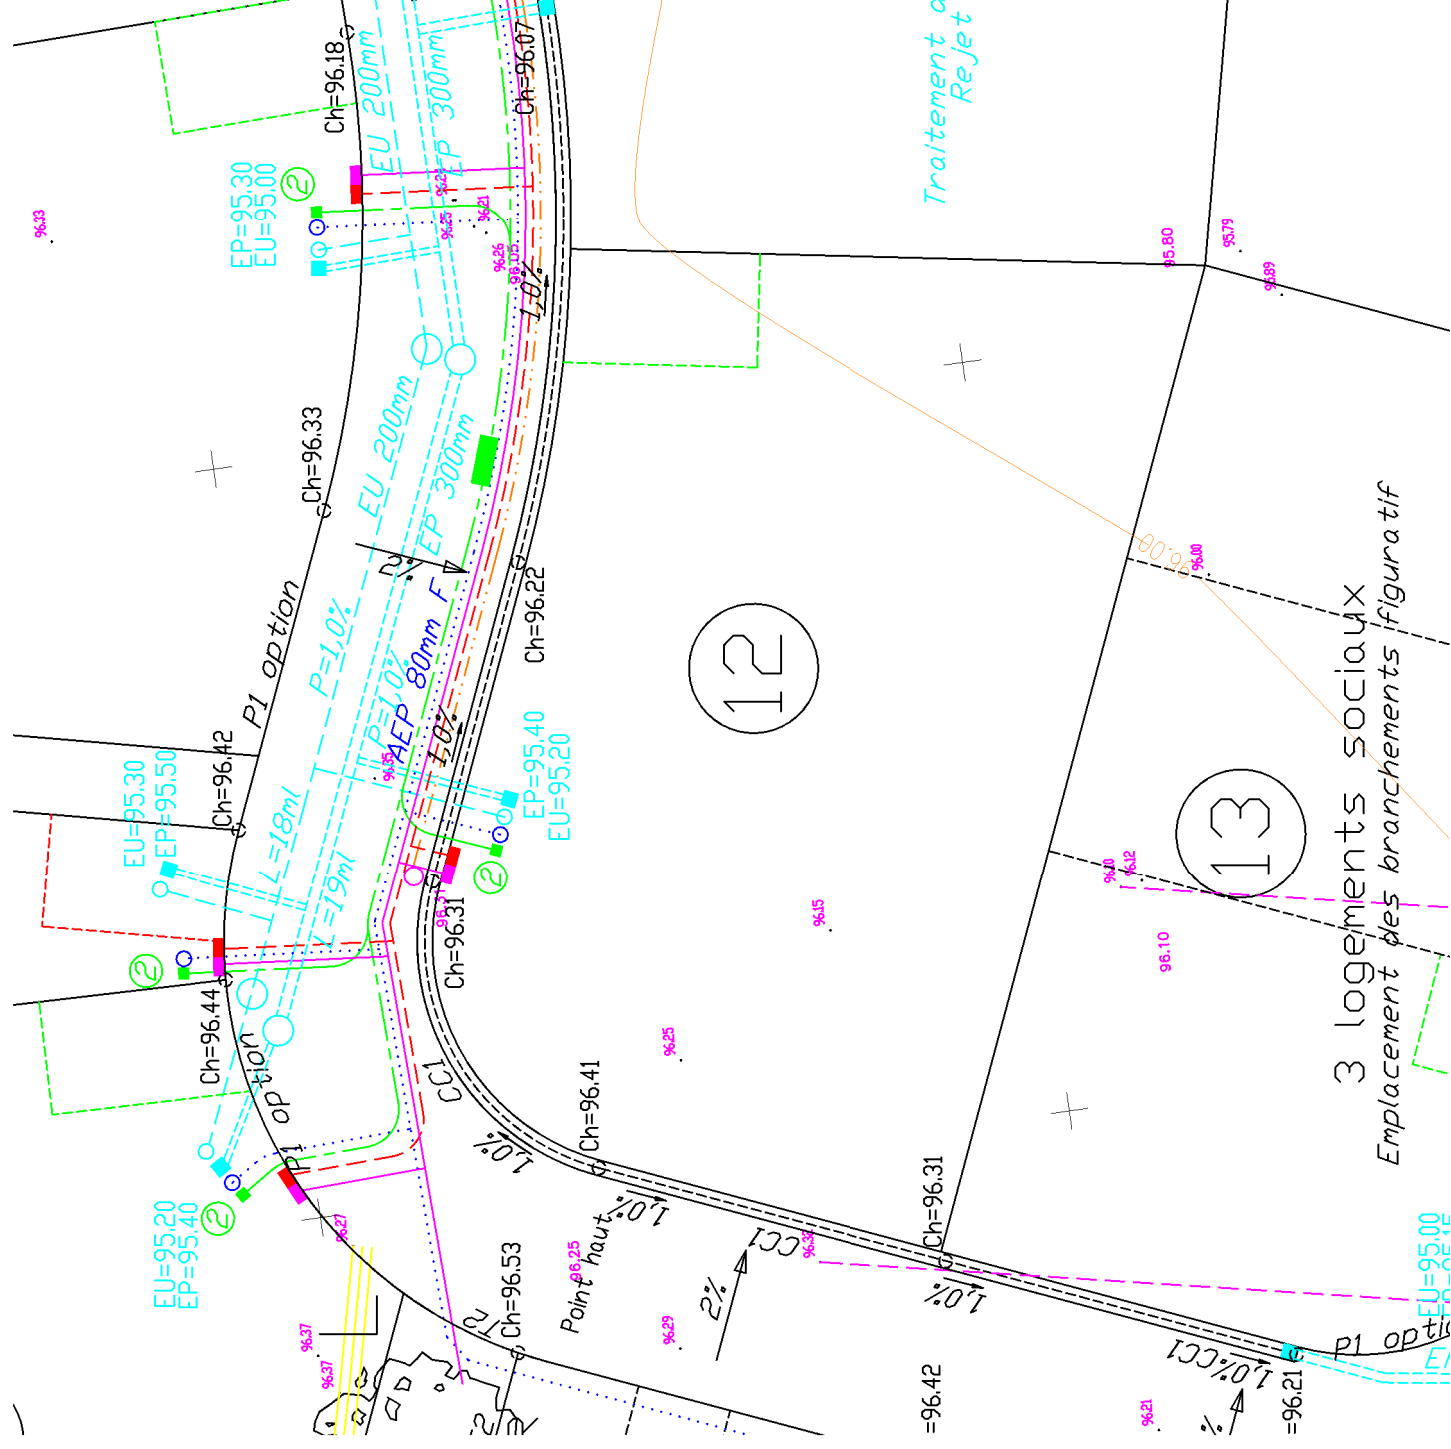

LEGENDE VRD

	Réseau des eaux usées
	Réseau des eaux pluviales
	Cote du tampon
	Radier du réseau
	Cote de la chaussée = projet
	Alimentation en eau potable et branchement
	Poteau de lutte contre l'incendie
	Cable électrique basse-tension et coffret
	Fourreaux téléphoniques et nombre
	Chambre de tirage téléphonique
	Branchement téléphone
	Cable d'éclairage public et foyer

NOTA : - L'emplacement des branchements et la profondeur indiquée sont figuratifs et devront être vérifiés avant tout projet de construction.  
- L'adaptation de la construction au terrain sera étudiée en tenant compte des différents niveaux après travaux VRD.  
- Les altitudes mentionnées décrivent le terrain naturel avant travaux

