

# Commune de DRUYE " Dauretiou "

Date : 07 septembre 2021


Cadastre : Section A

LOT 15


Superficie Réelle = 334 m<sup>2</sup>

Dossier 20.019

## PLAN DE SITUATION - Sans Echelle

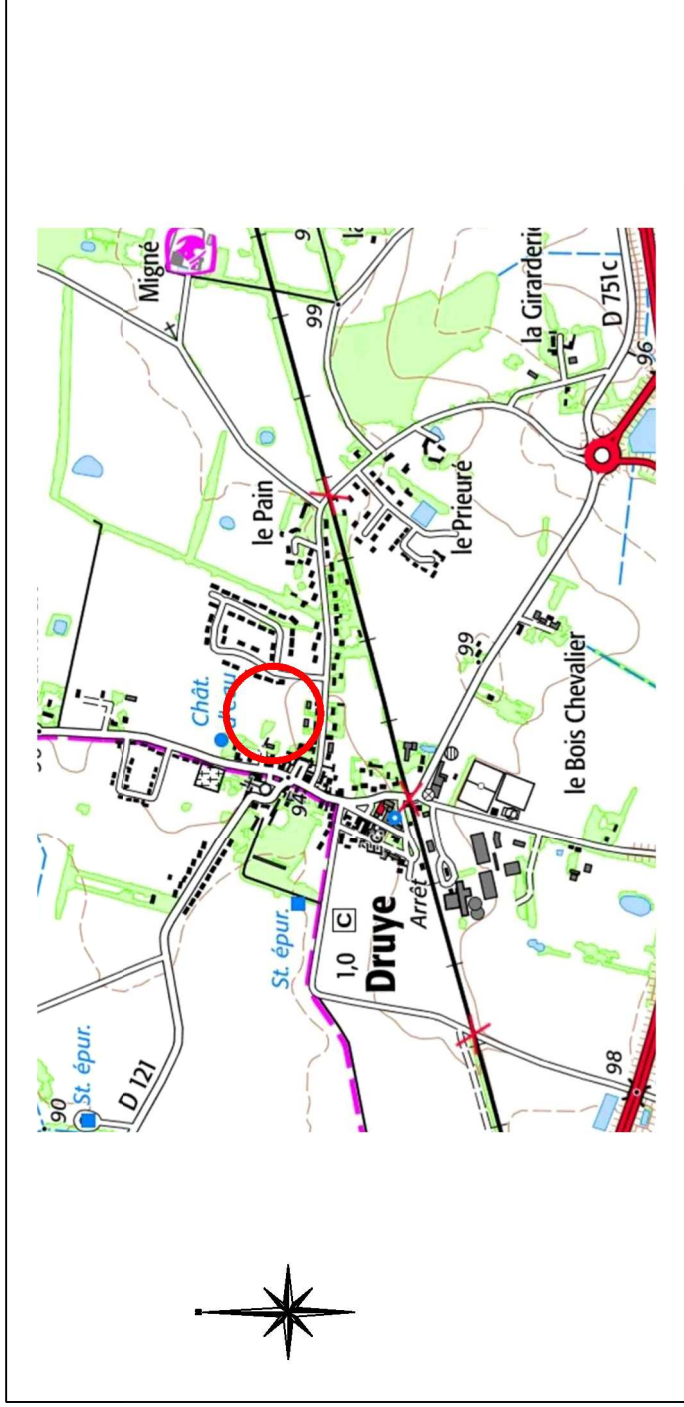


## EXTRAIT DU PLAN DE COMPOSITION ET REGLEMENTAIRE - Echelle : 1/200ème

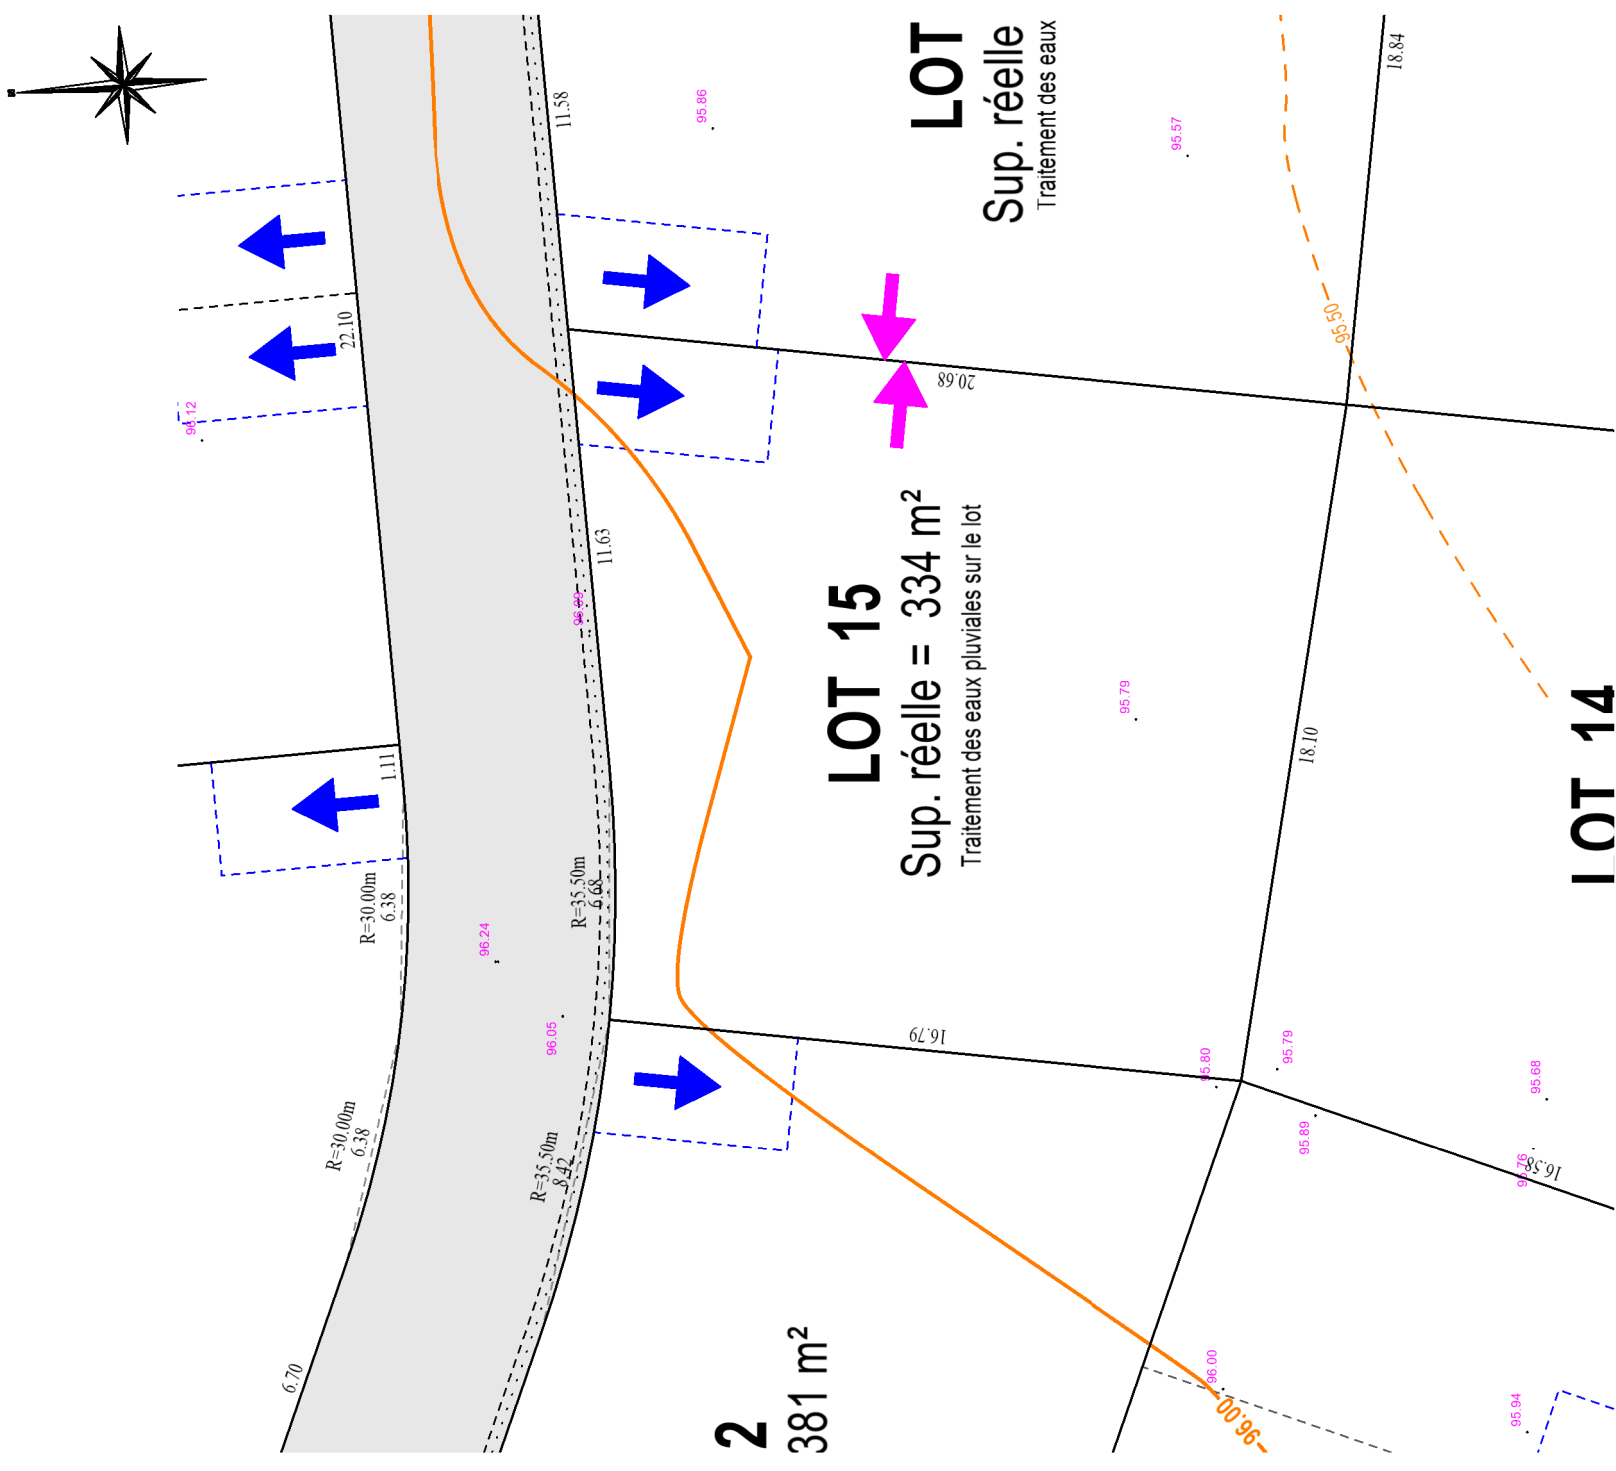


### LEGENDE REGLEMENTAIRE :

- Parking de midi et accès obligatoires à cet emplacement
- Parking de midi et accès obligatoires avec emplacement libre sur cette façade
- Accroche latérale obligatoire pour la construction principale
- Talus à conserver en façade de lot = zone non-aedificandi
- Emprise du Permis d'Aménager
- Trottoirs
- Arbre à planter
- Chaussée - parkings
- Piétonniers
- Espaces verts communs


## PLAN D'ENSEMBLE - Sans Echelle

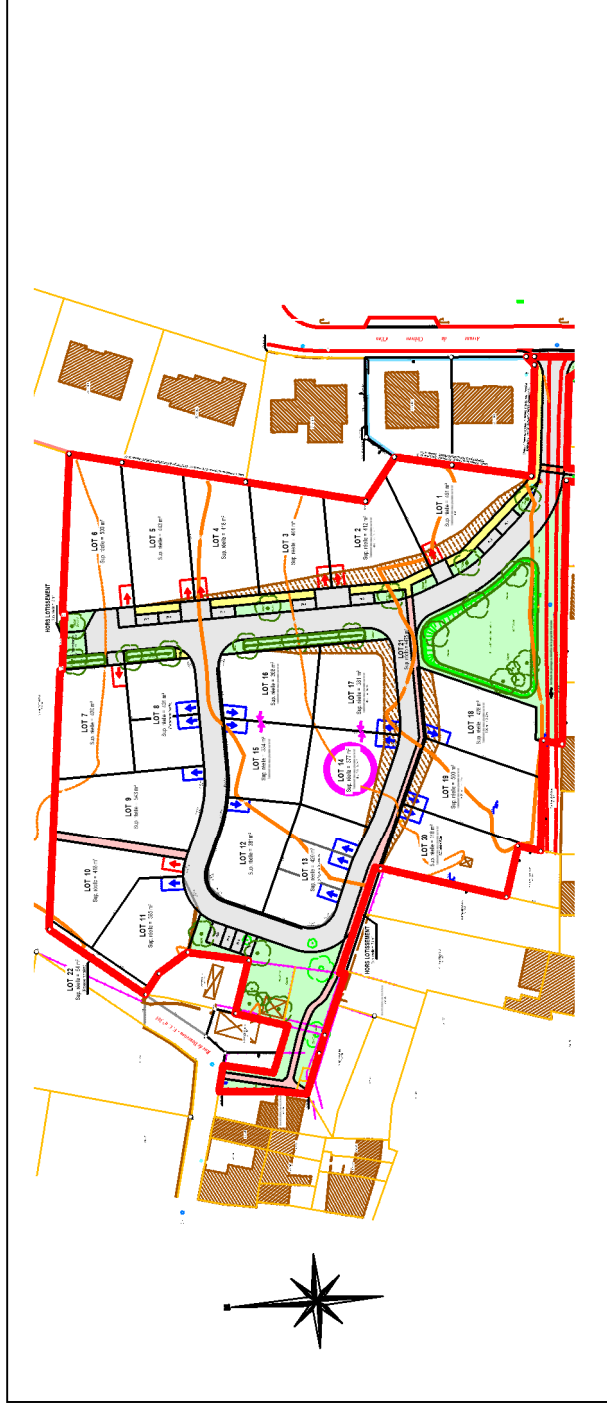

Date : 07 septembre 2021	LOT 15	Dossier 20.019
Cadastre : Section A	Superficie Réelle = 334 m <sup>2</sup>	

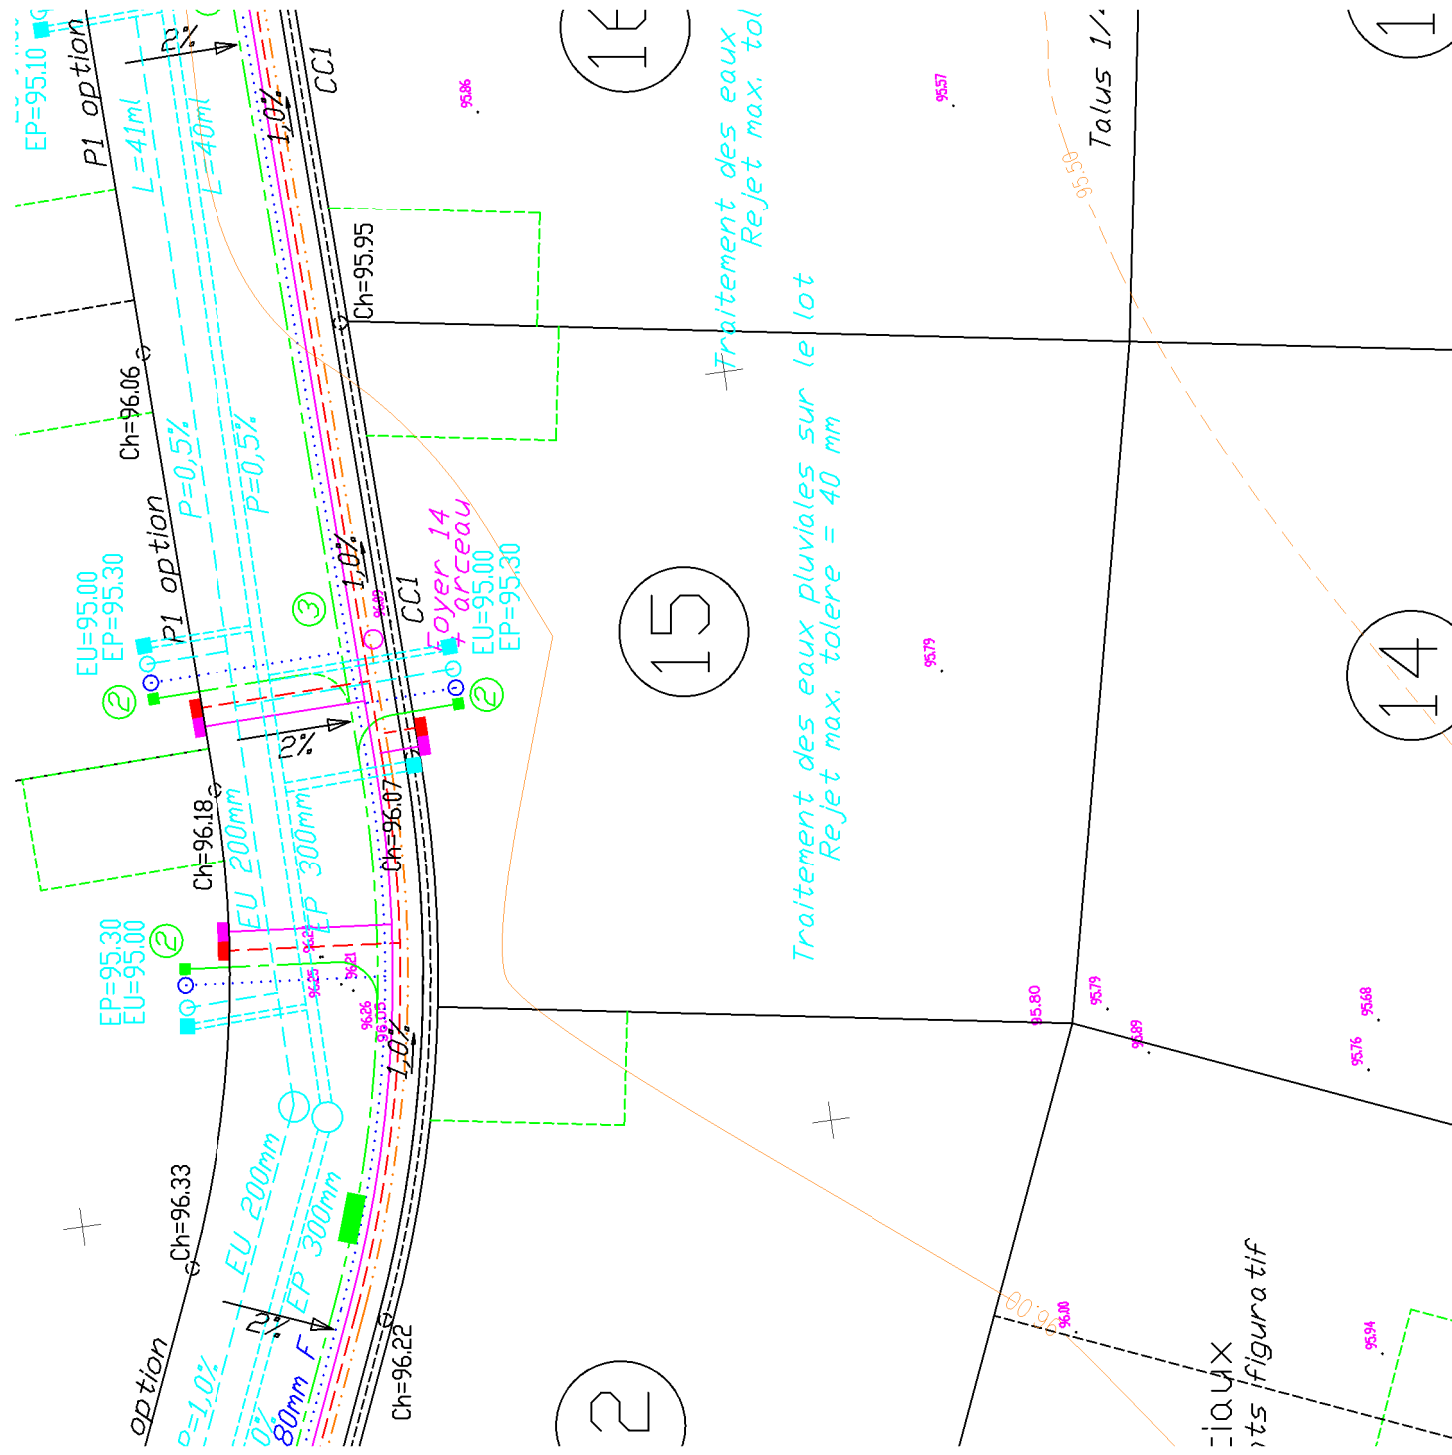

**LEGENDE VRD**

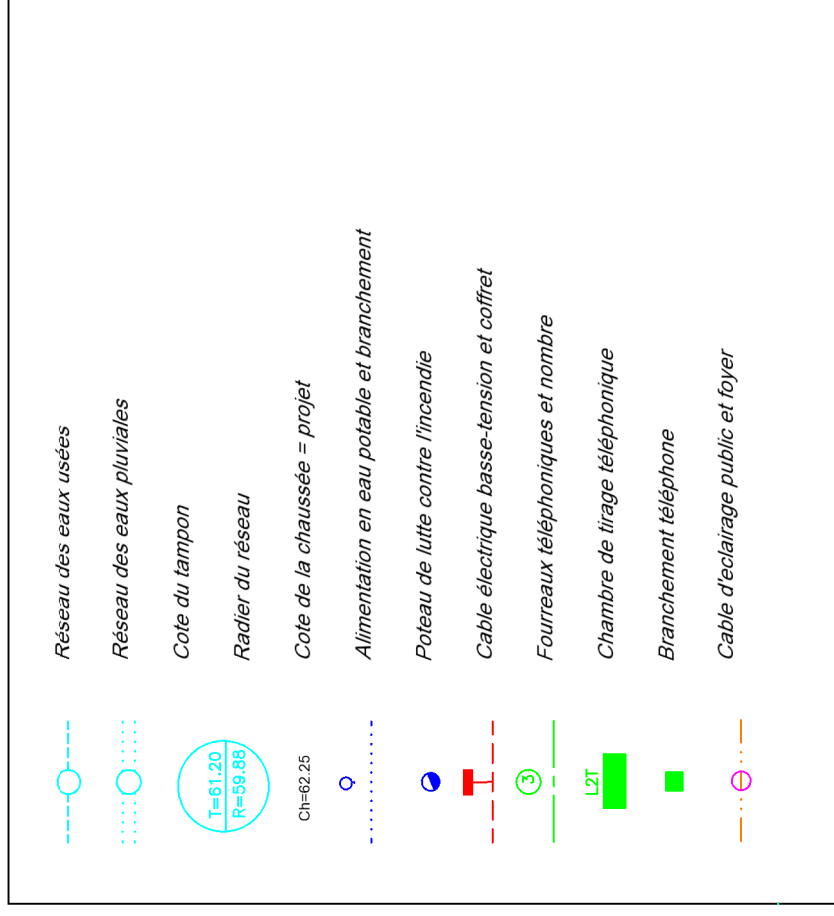

NOTA : - L'emplacement des branchements et la profondeur indiquée sont figuratifs et devront être vérifiés avant tout projet de construction.  
 - L'adaptation de la construction au terrain sera étudiée en tenant compte des différents niveaux après travaux VRD.  
 - Les altitudes mentionnées décrivent le terrain naturel avant travaux

