

# Commune de DRUYE

## " Dauretiou "

Date : 07 septembre 2021


Cadastre : Section A

LOT 20


Superficie Réelle = 418 m<sup>2</sup>

Dossier 20.019

### PLAN DE SITUATION - Sans Echelle

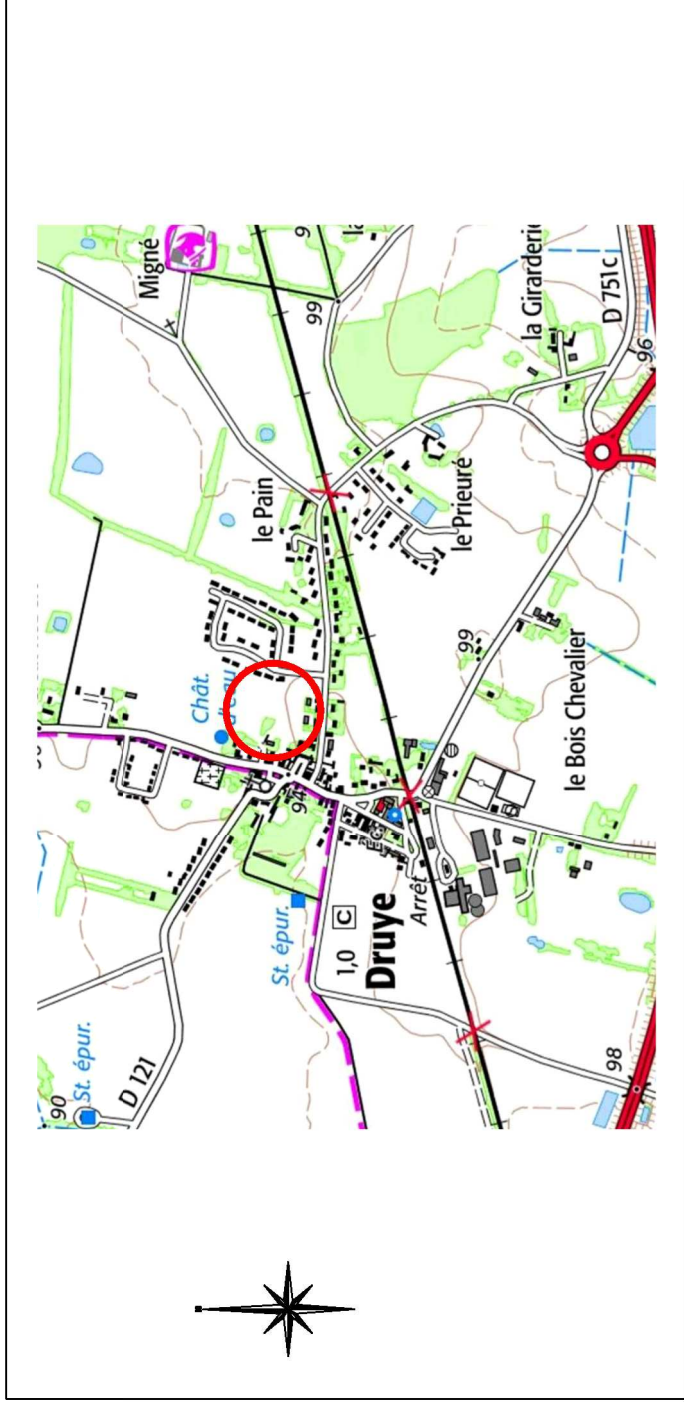


### PLAN D'ENSEMBLE - Sans Echelle

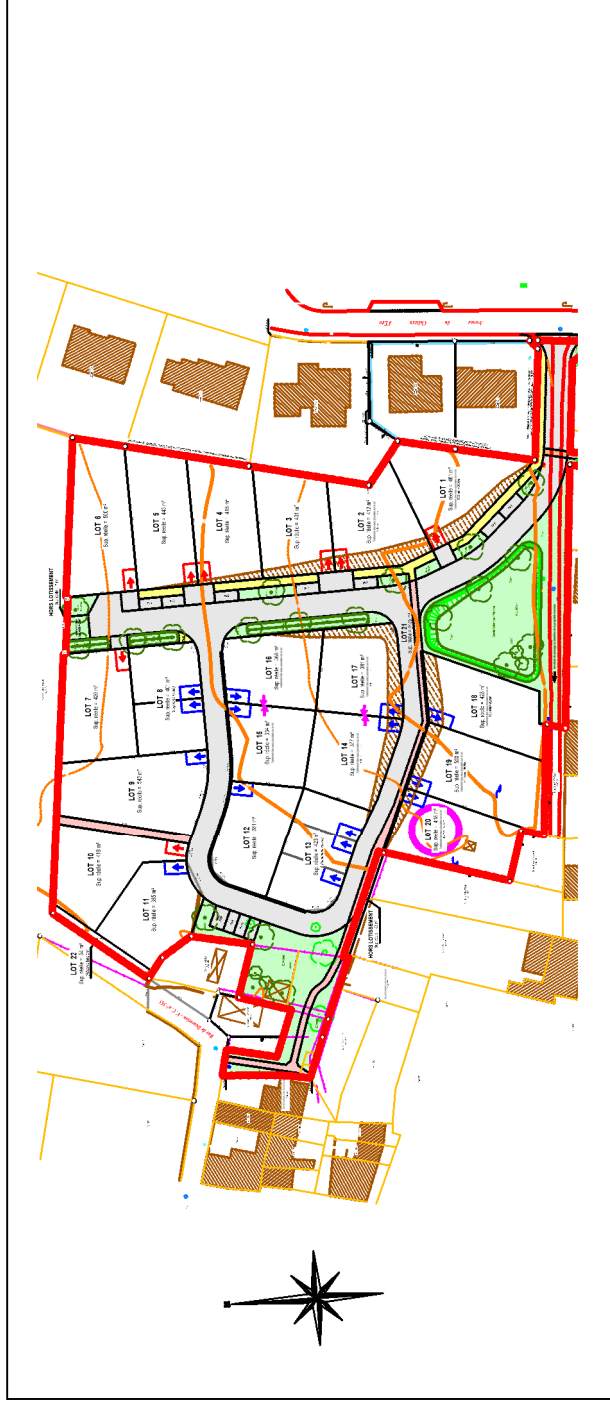


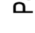
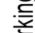
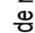
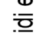

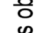
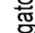
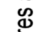
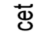
**FONCIER**  
AMÉNAGEMENT



### EXTRAIT DU PLAN DE COMPOSITION ET REGLEMENTAIRE - Echelle : 1/200ème

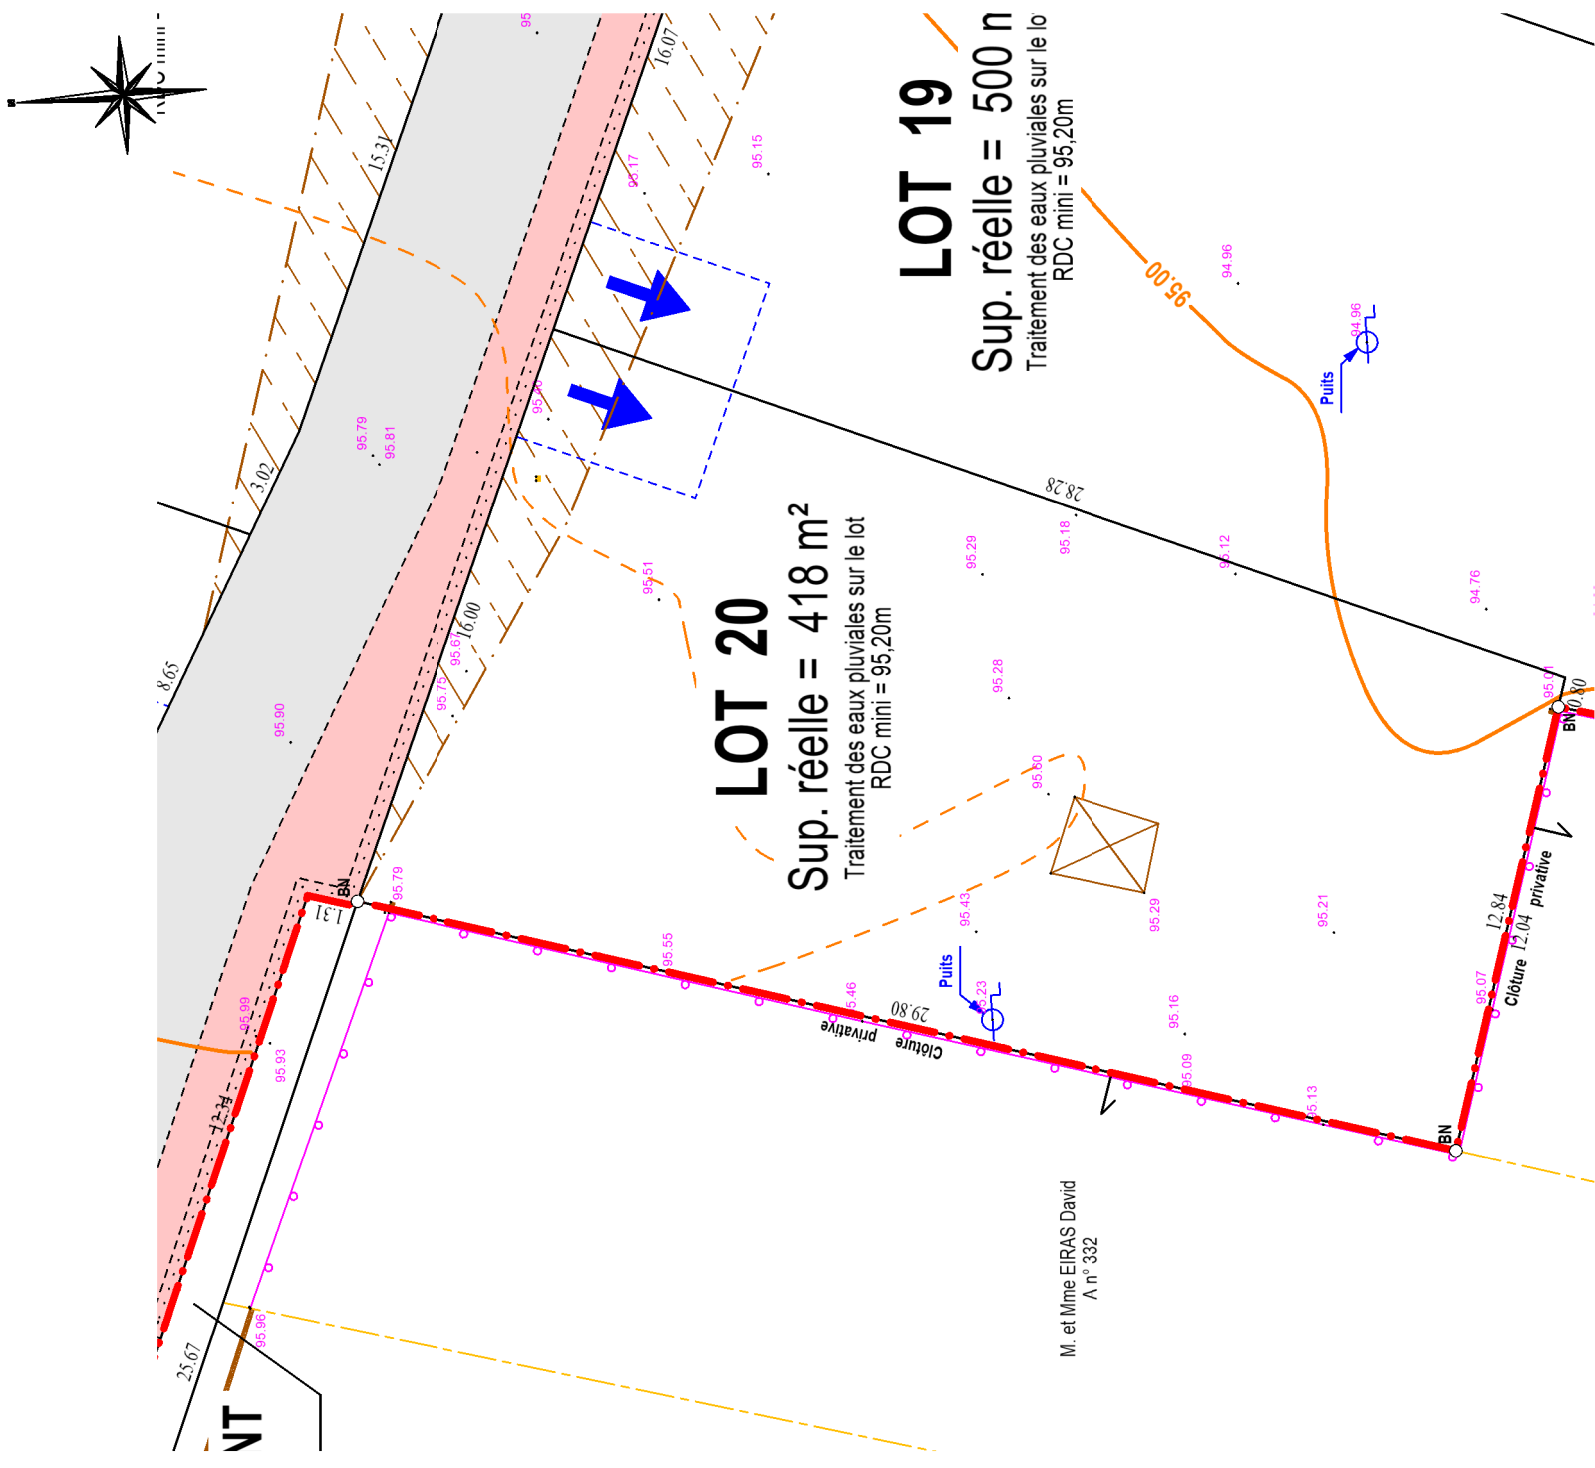

#### LEGENDE REGLEMENTAIRE :


-  Parking de midi et accès obligatoires à cet emplacement
-  Parking de midi et accès obligatoires avec emplacement libre sur cette façade
-  Accroche latérale obligatoire pour la construction principale
-  Talus à conserver en façade de lot = zone non-aedificandi
-  Emprise du Permis d'Aménager
-  Trottoirs
-  Arbre à planter
-  Chaussée - parkings
-  Piétonniers
-  Espaces verts communs

Date : 07 septembre 2021  
Cadastre : Section A

LOT 20

Superficie Réelle = 418 m<sup>2</sup>

Dossier 20.019

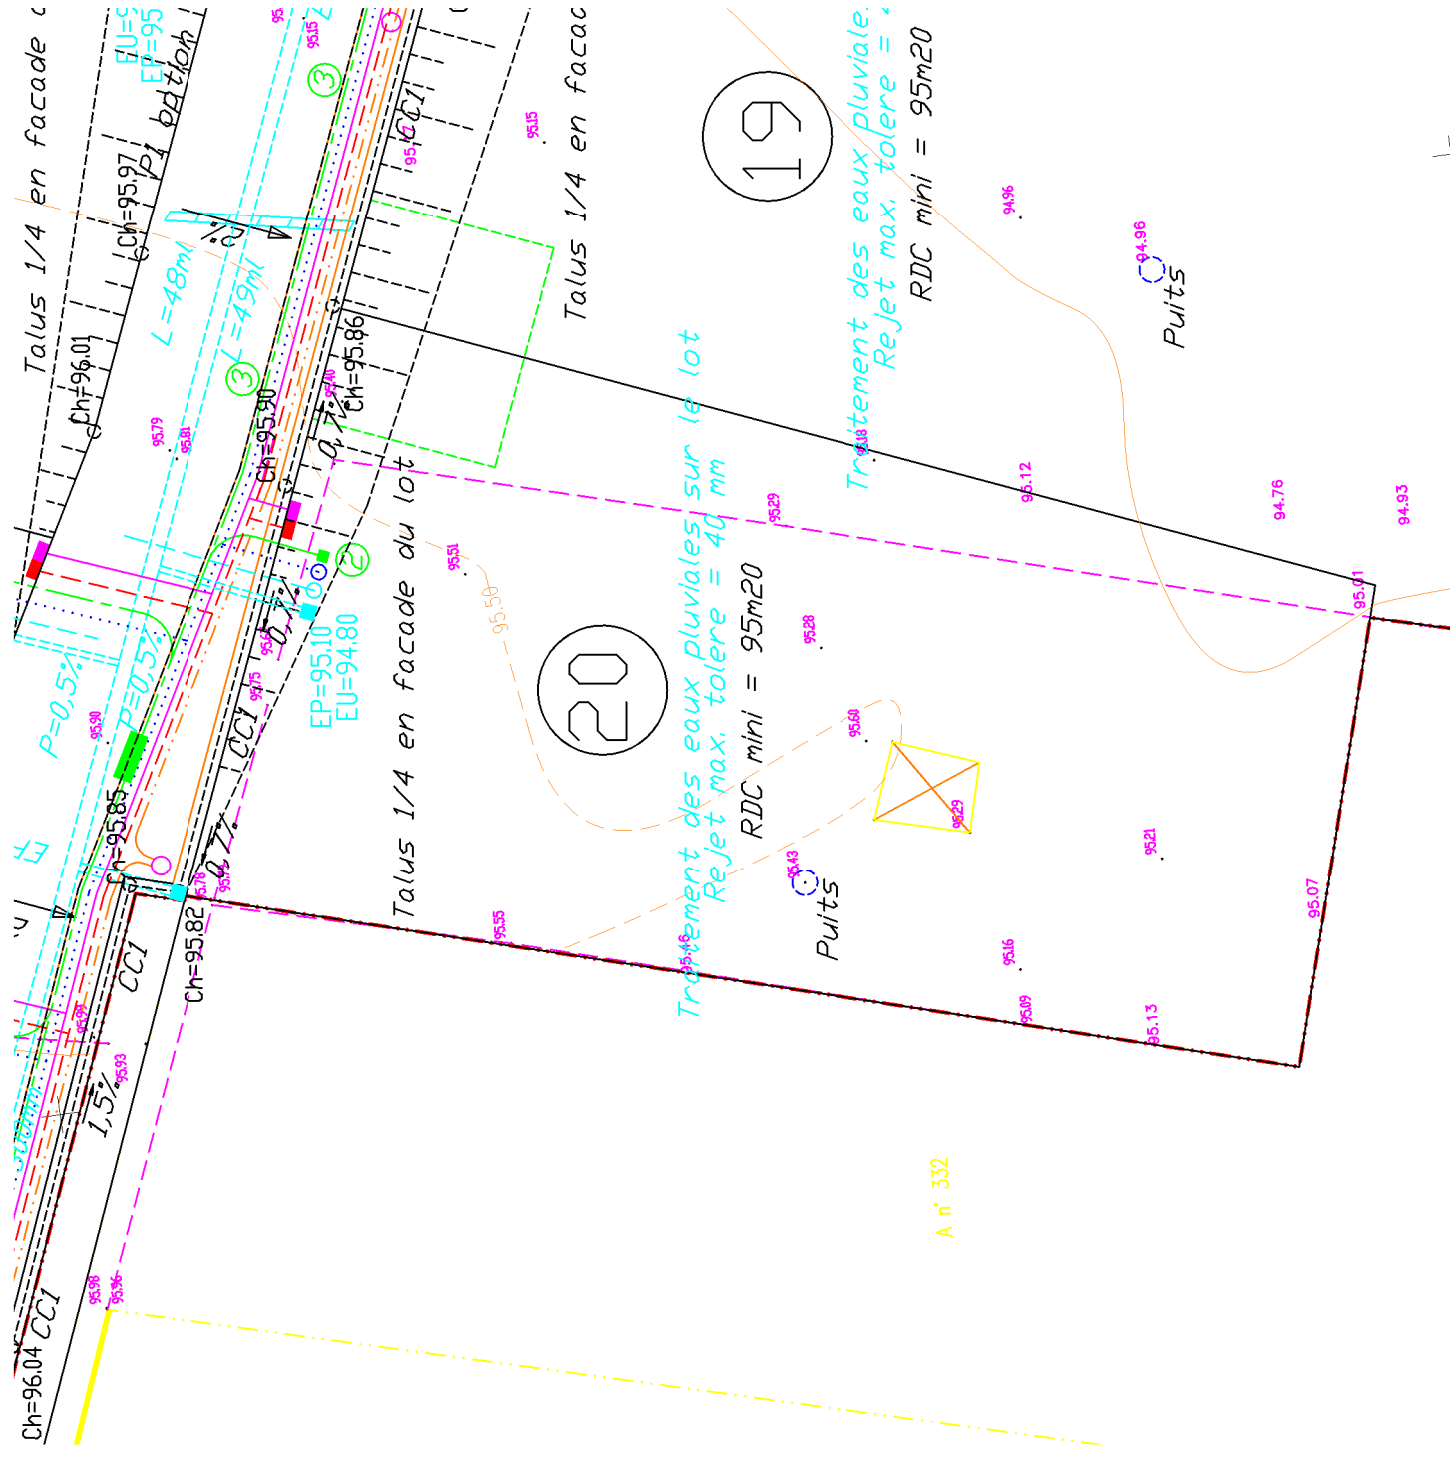

LEGENDE VRD

	Réseau des eaux usées
	Réseau des eaux pluviales
	Cote du tampon
	Radier du réseau
	Cote de la chaussée = projet
	Alimentation en eau potable et branchement
	Poteau de lutte contre l'incendie
	Cable électrique basse-tension et coffret
	Fourreaux téléphoniques et nombre
	Chambre de tirage téléphonique
	Branchement téléphone
	Cable d'éclairage public et foyer

NOTA : - L'emplacement des branchements et la profondeur indiquée sont figuratifs et devront être vérifiés avant tout projet de construction.  
- L'adaptation de la construction au terrain sera étudiée en tenant compte des différents niveaux après travaux VRD.  
- Les altitudes mentionnées décrivent le terrain naturel avant travaux