

Commune de DRUYE " Dauretiou "

Date : 07 septembre 2021


Cadastre : Section A

LOT 7


Superficie Réelle = 420 m²

Dossier 20.019

PLAN DE SITUATION - Sans Echelle

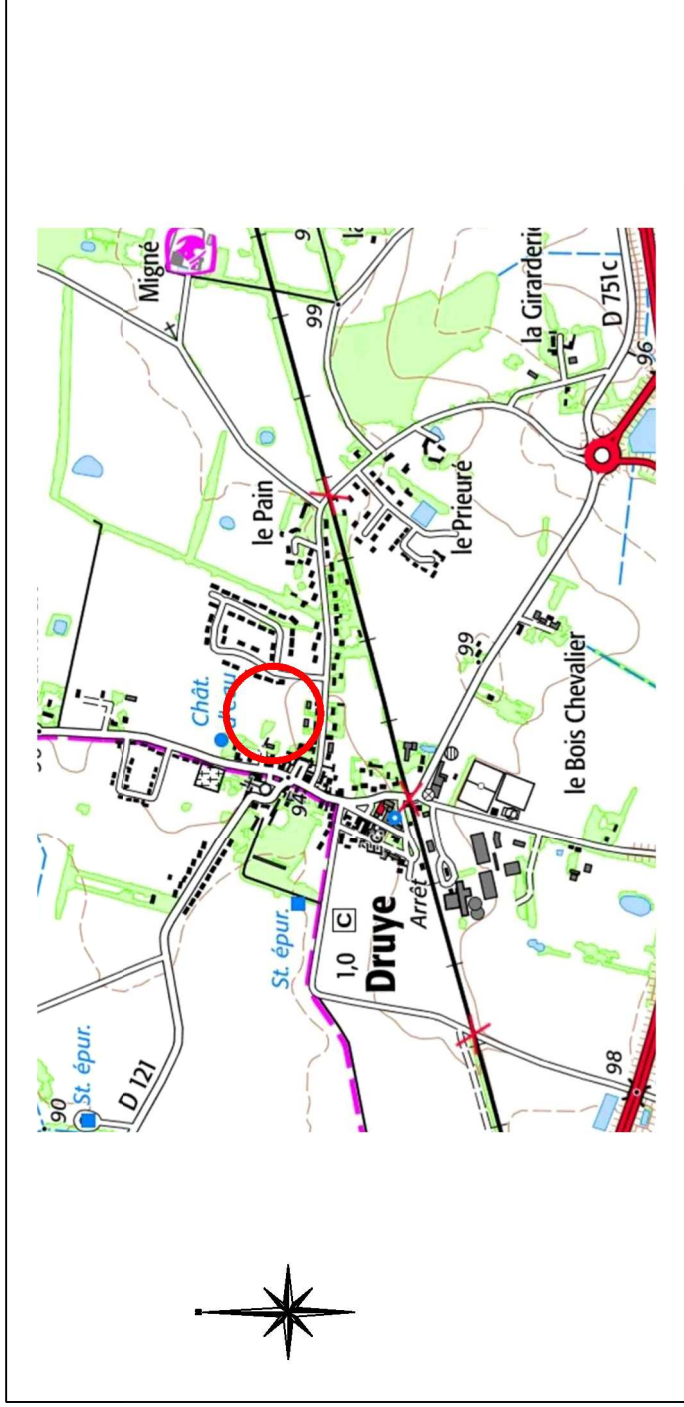


PLAN D'ENSEMBLE - Sans Echelle

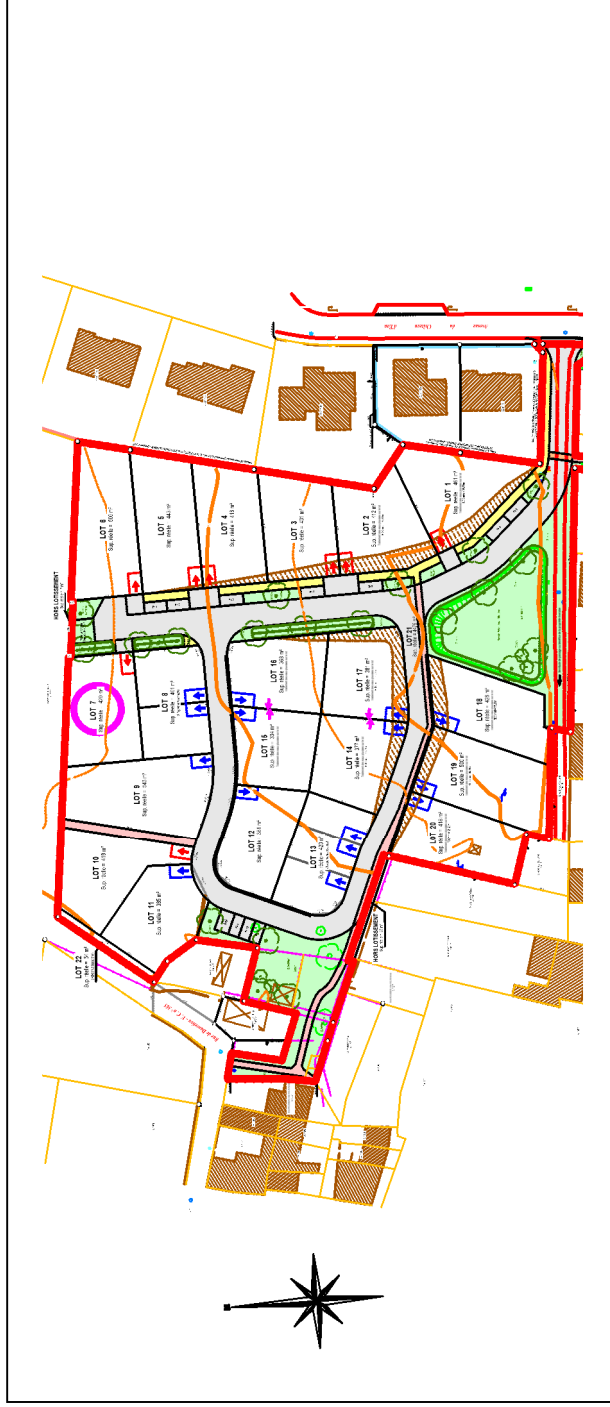

EXTRAIT DU PLAN DE COMPOSITION ET REGLEMENTAIRE - Echelle : 1/200ème



Consortis TAFFONNEAU
ZE n° 151

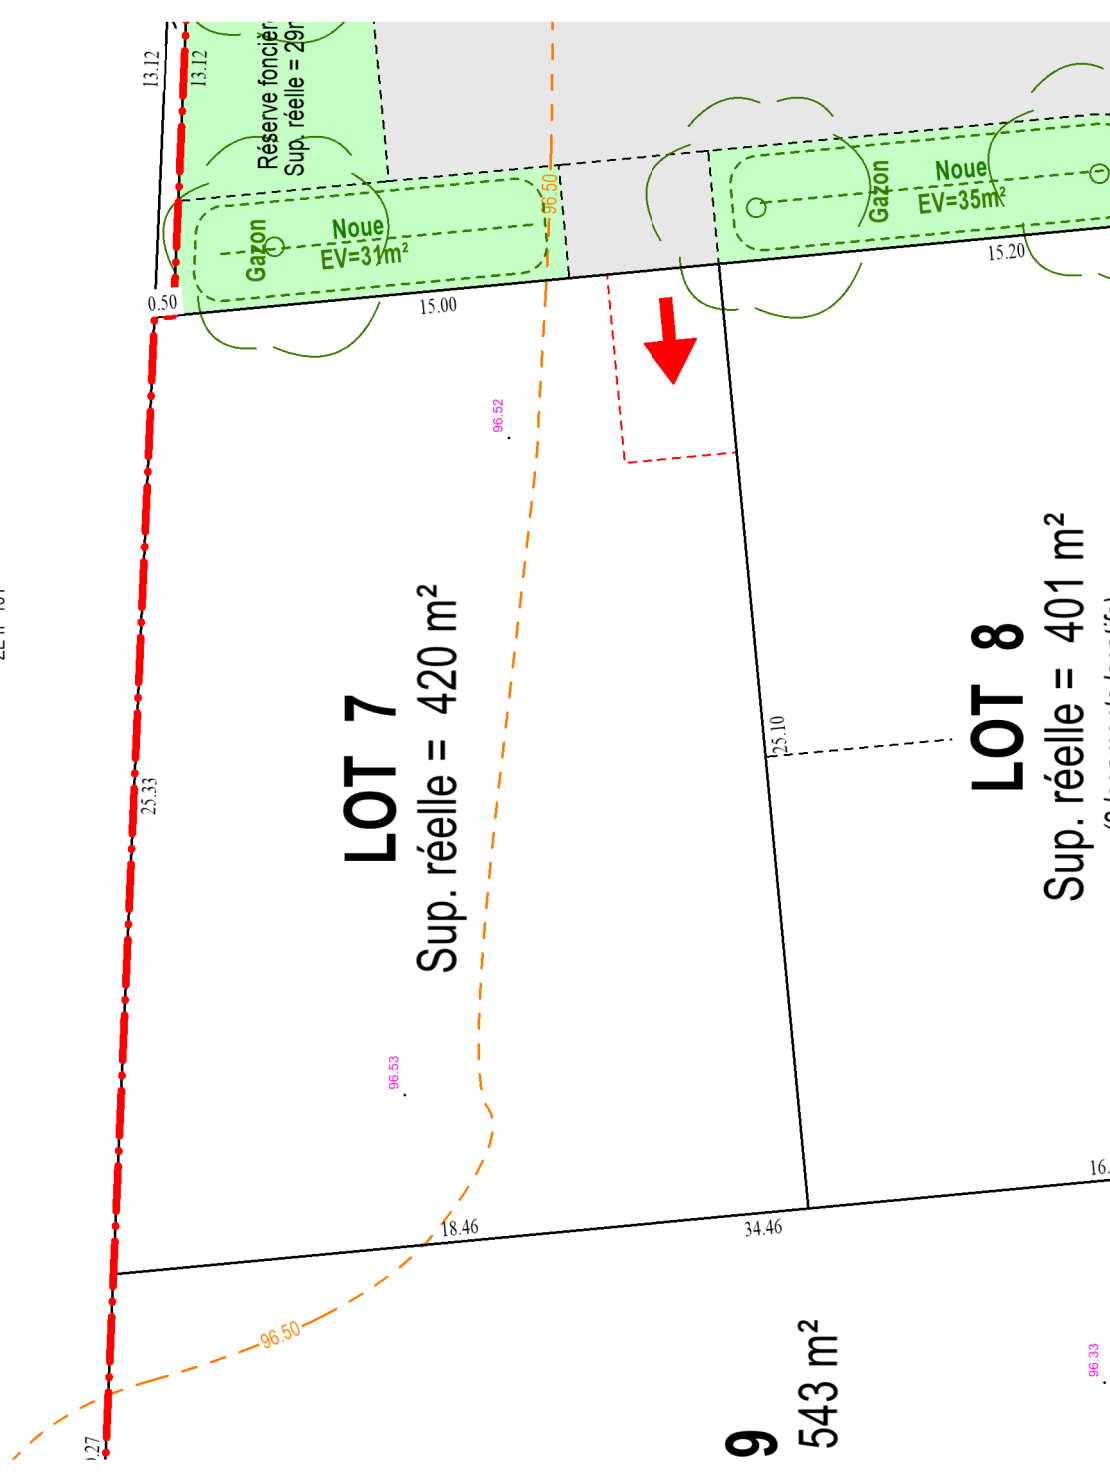

9 543 m²

LOT 8
Sup. réelle = 401 m²

LEGENDE REGLEMENTAIRE :

- Parking de midi et accès obligatoires à cet emplacement
- Parking de midi et accès obligatoires avec emplacement libre sur cette façade
- Accroche latérale obligatoire pour la construction principale
- Talus à conserver en façade de lot = zone non-aedificandi
- Emprise du Permis d'Aménager
- Trottoirs
- Arbre à planter
- Chaussée - parkings
- Piétonniers
- Espaces verts communs




Date : 07 septembre 2021
Cadastre : Section A

LOT 7


Superficie Réelle = 420 m²

Dossier 20.019

LEGENDE VRD

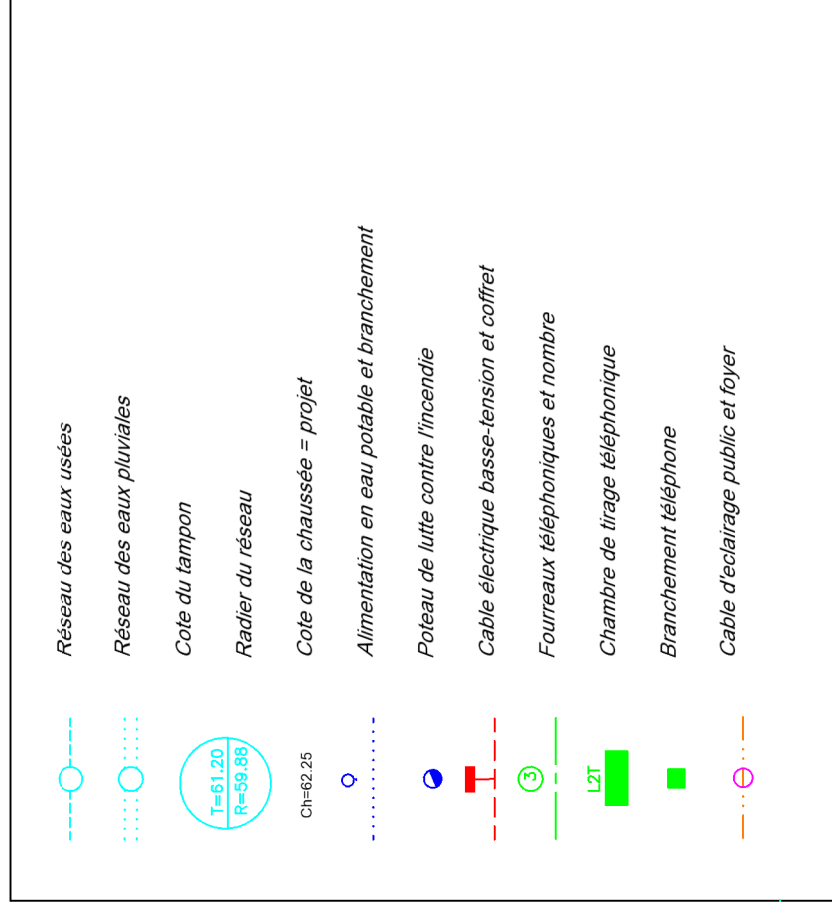

ZE n° 151

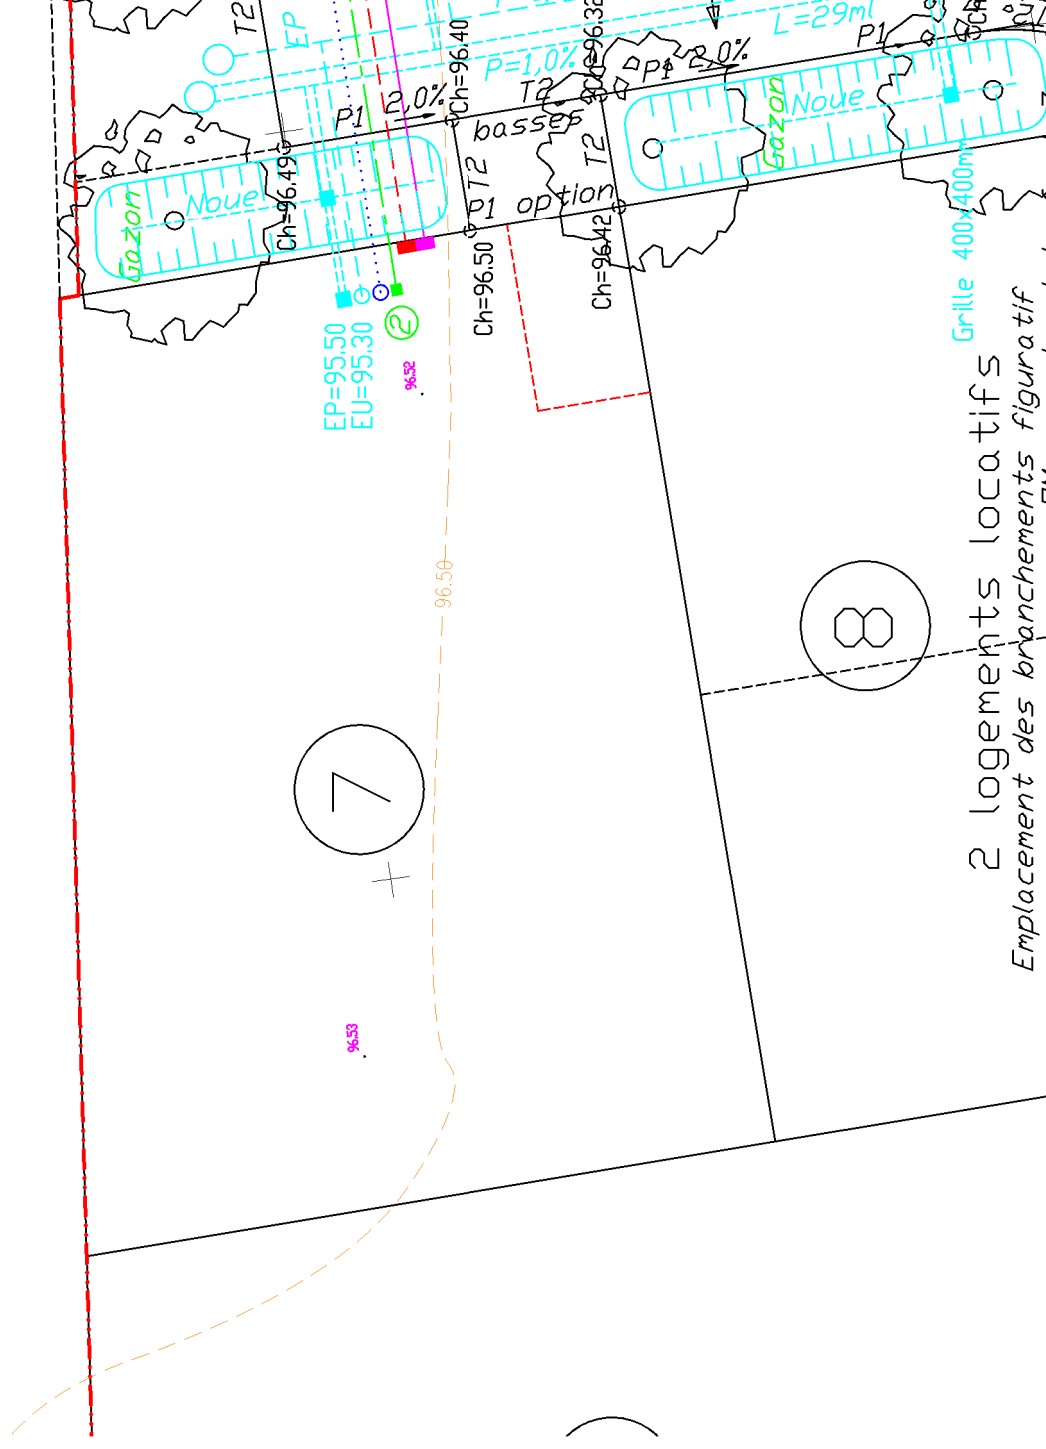

2 logements locatifs
Emplacement des branchements figuratif

NOTA : - L'emplacement des branchements et la profondeur indiquée sont figuratifs et devront être vérifiés avant tout projet de construction.
- L'adaptation de la construction au terrain sera étudiée en tenant compte des différents niveaux après travaux VRD.
- Les altitudes mentionnées décrivent le terrain naturel avant travaux

