

Commune de DRUYE

" Dauretiou "

Date : 07 septembre 2021


Cadastre : Section A

LOT 8


Superficie Réelle = 401 m²

Dossier 20.019


PLAN DE SITUATION - Sans Echelle

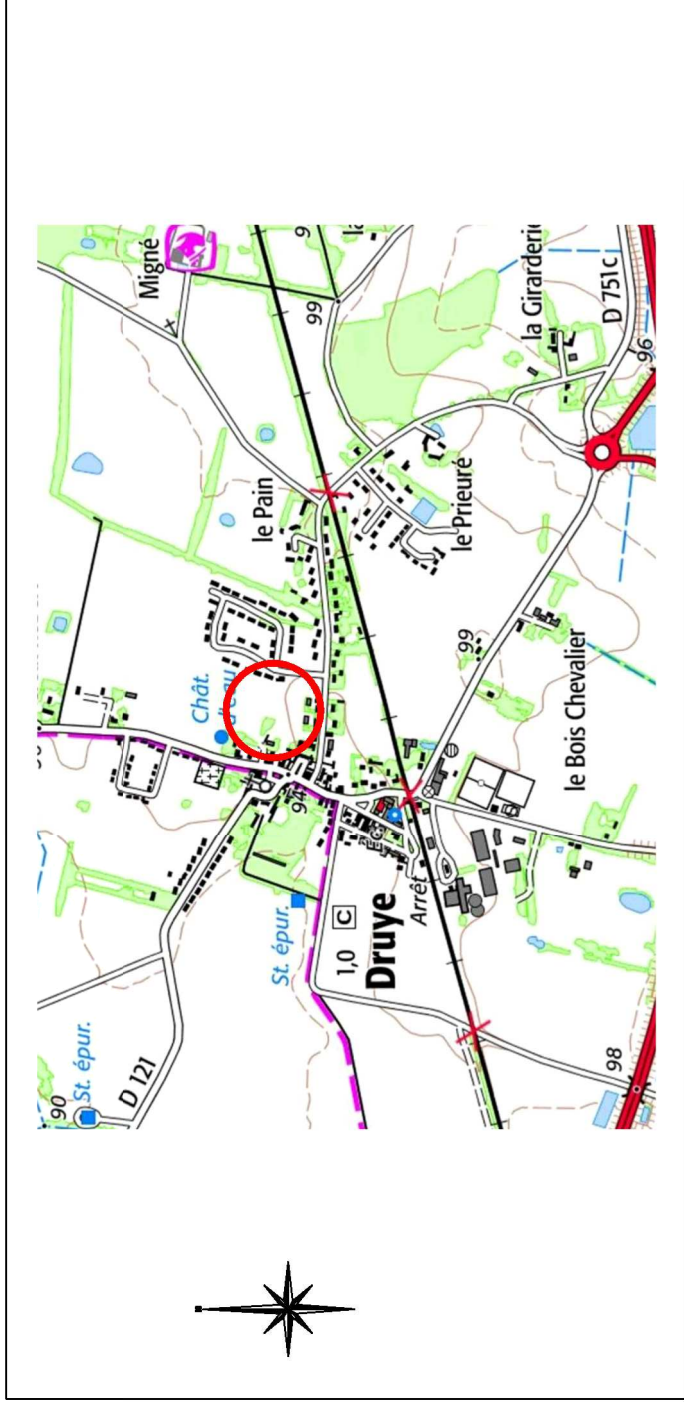

PLAN D'ENSEMBLE - Sans Echelle


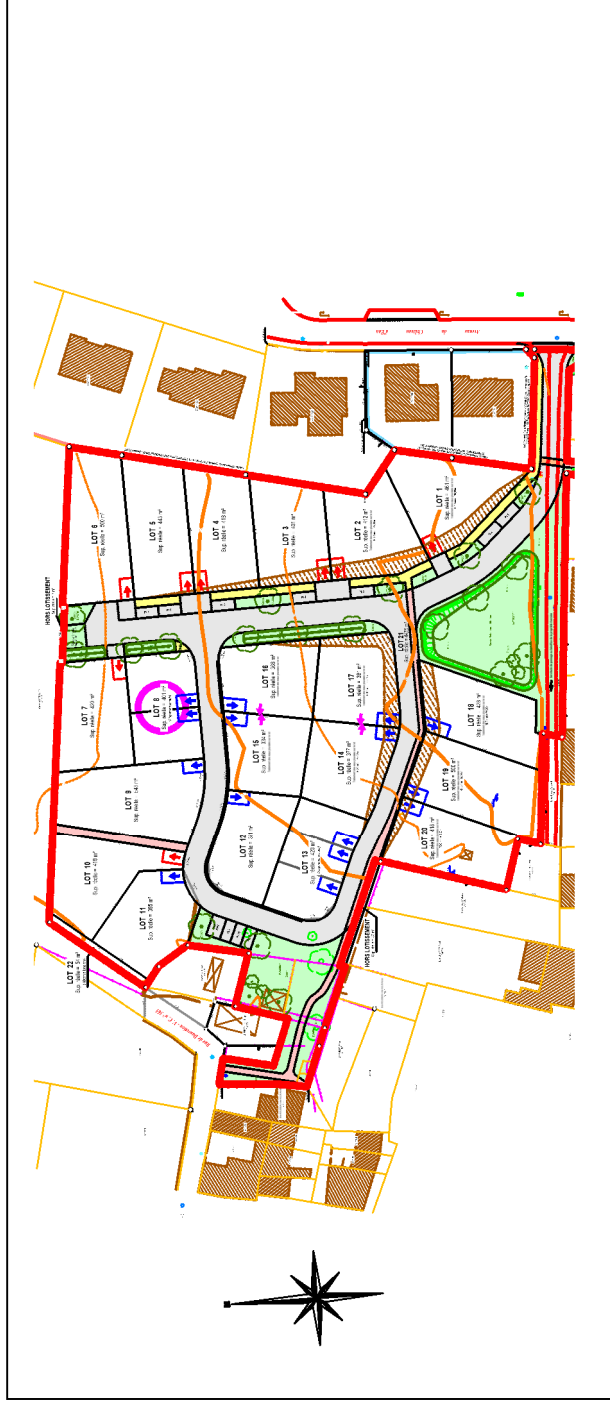


EXTRAIT DU PLAN DE COMPOSITION ET REGLEMENTAIRE - Echelle : 1/200ème

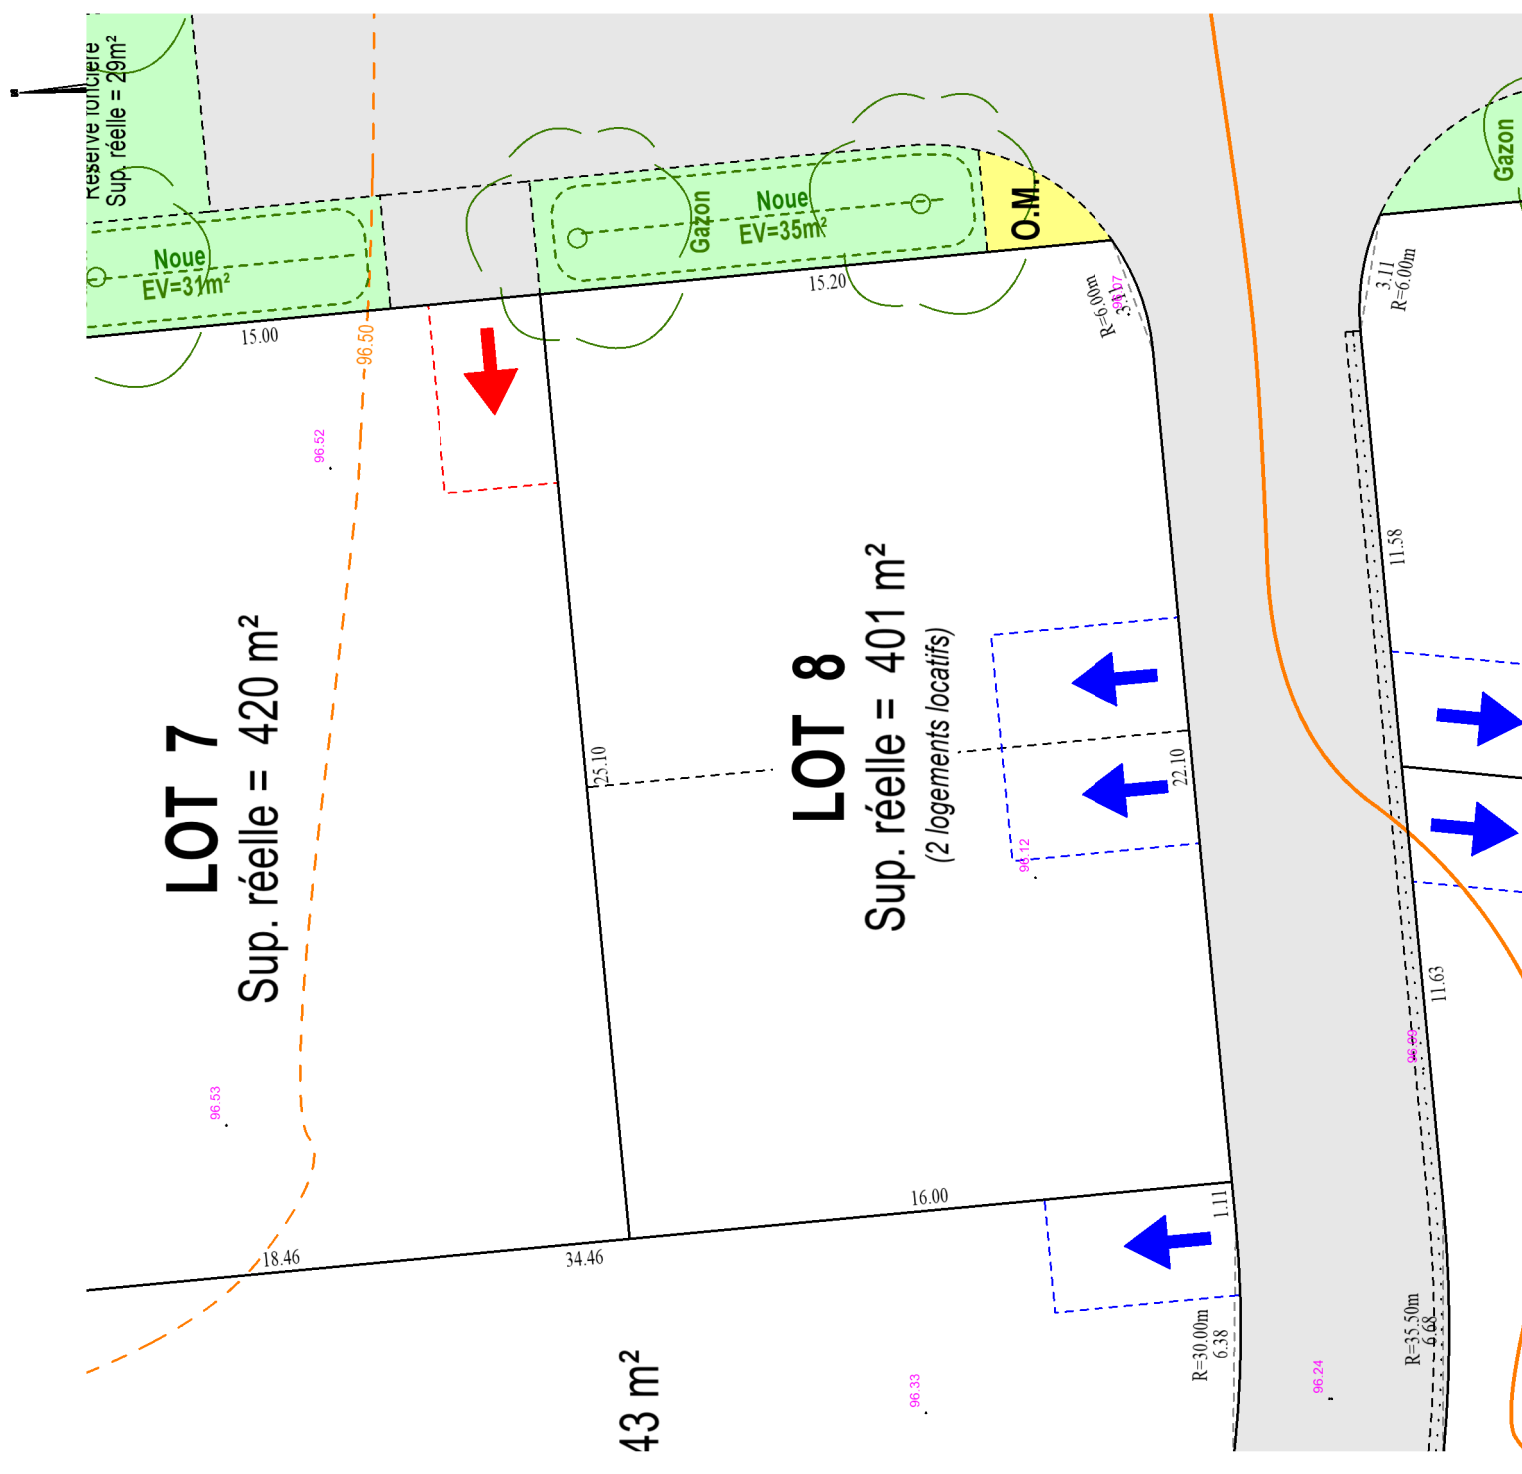

LEGENDE REGLEMENTAIRE :

- Parking de midi et accès obligatoires à cet emplacement
- Parking de midi et accès obligatoires avec emplacement libre sur cette façade
- Accroche latérale obligatoire pour la construction principale
- Talus à conserver en façade de lot = zone non-aedificandi
- Emprise du Permis d'Aménager
- Trottoirs
- Arbre à planter
- Chaussée - parkings
- Piétonniers
- Espaces verts communs

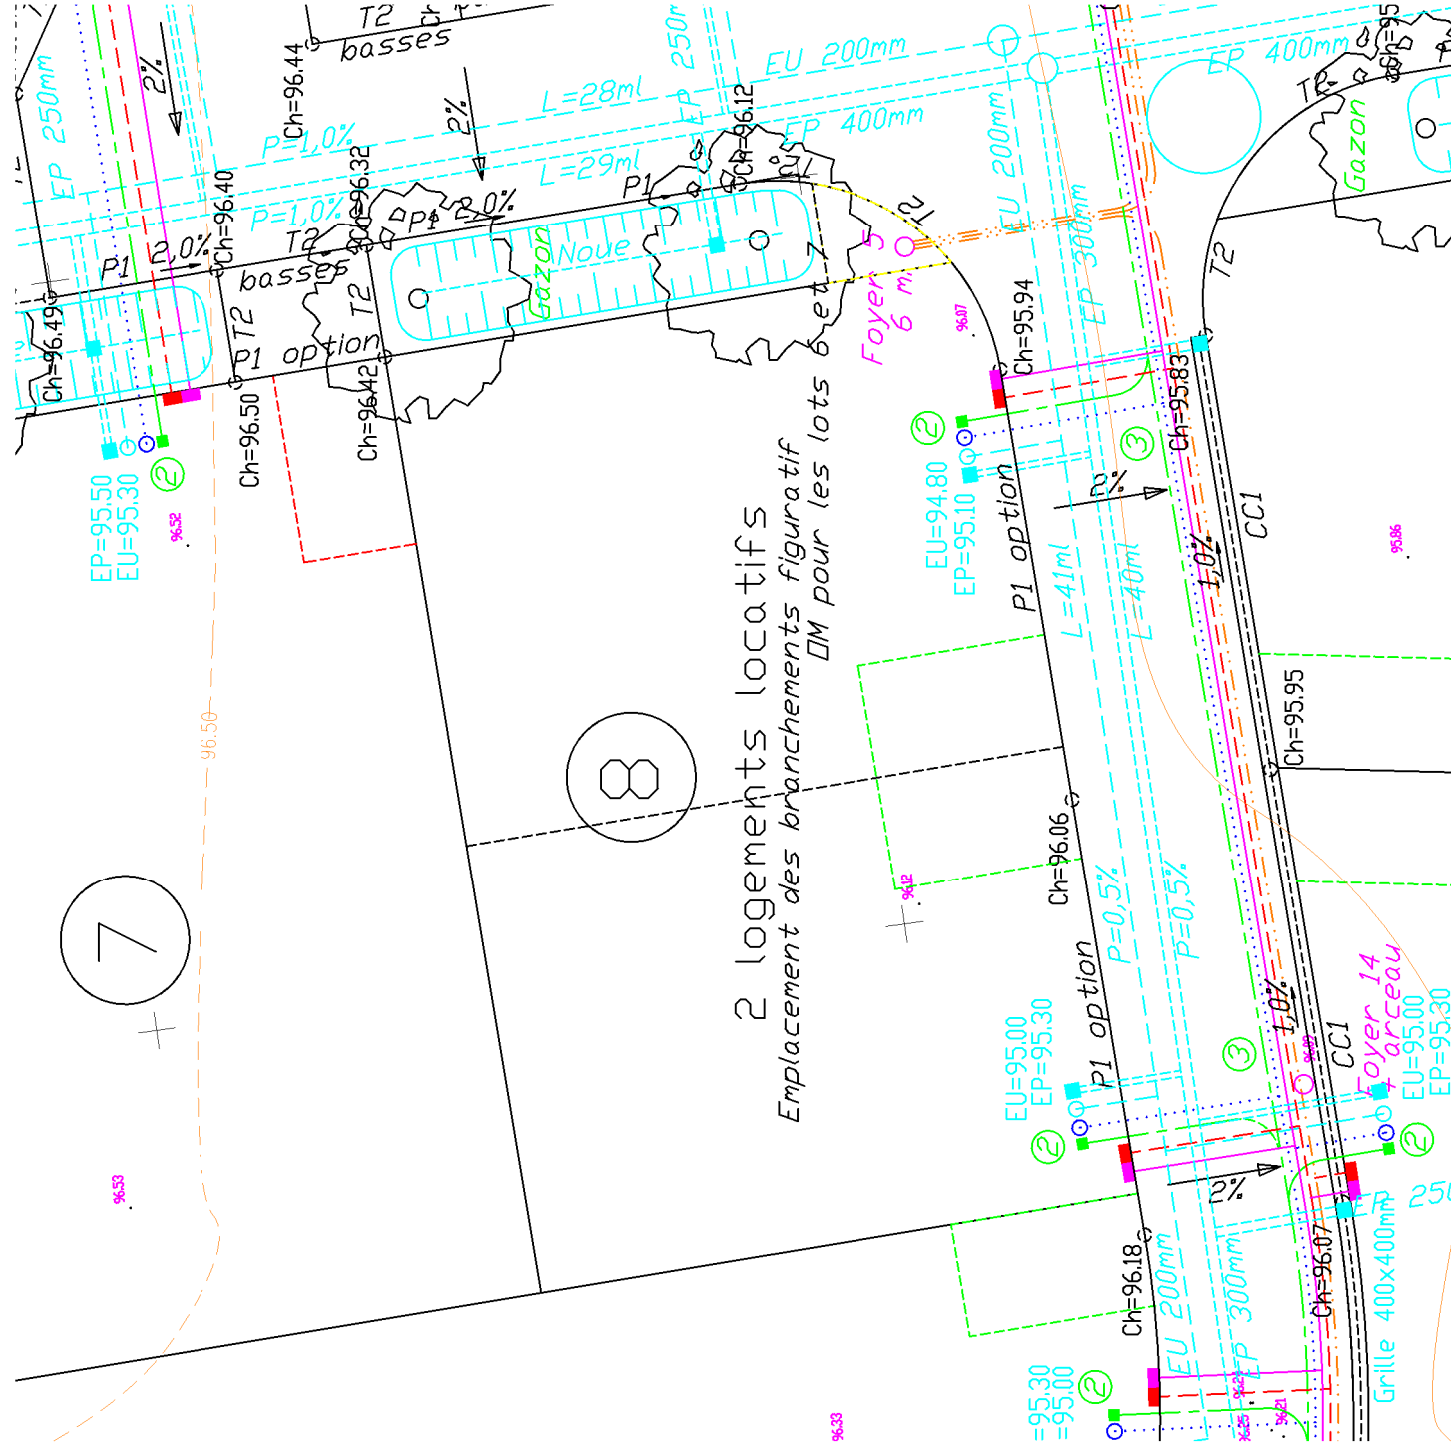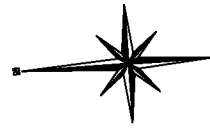

LEGENDE VRD



NOTA : - L'emplacement des branchements et la profondeur indiquée sont figuratifs et devront être vérifiés avant tout projet de construction.
- L'adaptation de la construction au terrain sera étudiée en tenant compte des différents niveaux après travaux VRD.
- Les altitudes mentionnées décrivent le terrain naturel avant travaux

