


Vu pour être annexé à notre arrêté
en date du 09 juin 2007
Au Mans, le
LE PREFET

Pour la commune de la Sarthe
Le directeur de l'urbanisme
Pour le directeur départemental de l'équipement
Le chef de service

Signé Jean-Pierre MARTIN

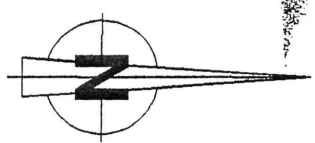

RESIDENCE DU MONTLEVROUX

Certifié conforme à l'original
Pour le directeur départemental de l'équipement
Le secrétaire administratif

J. SENE



Plan établi par :

René LECOMTE
GEOTOP Conseils
Résidence La Vallée
Rue des Calots
72400 LA FERTE BERNARD
Tel : 02.43.71.89.89
Fax : 02.43.71.79.18
E-mail : GEOTOP.CONSEILS@wanadoo.fr

LEGENDE :

- CC1
- Grille EP
- Voirie existante
- Marquage au sol
- Axe voirie future

Département de la Sarthe
Commune de Lavaré
Lieu-dit : "Les Palaines"
Propriétaire : S.I.M.I.L.
Projet de lotissement :
"Résidence du Bicentenaire"
PLAN DE COMPOSITION
Echelle : 1 / 500
Réf : 14

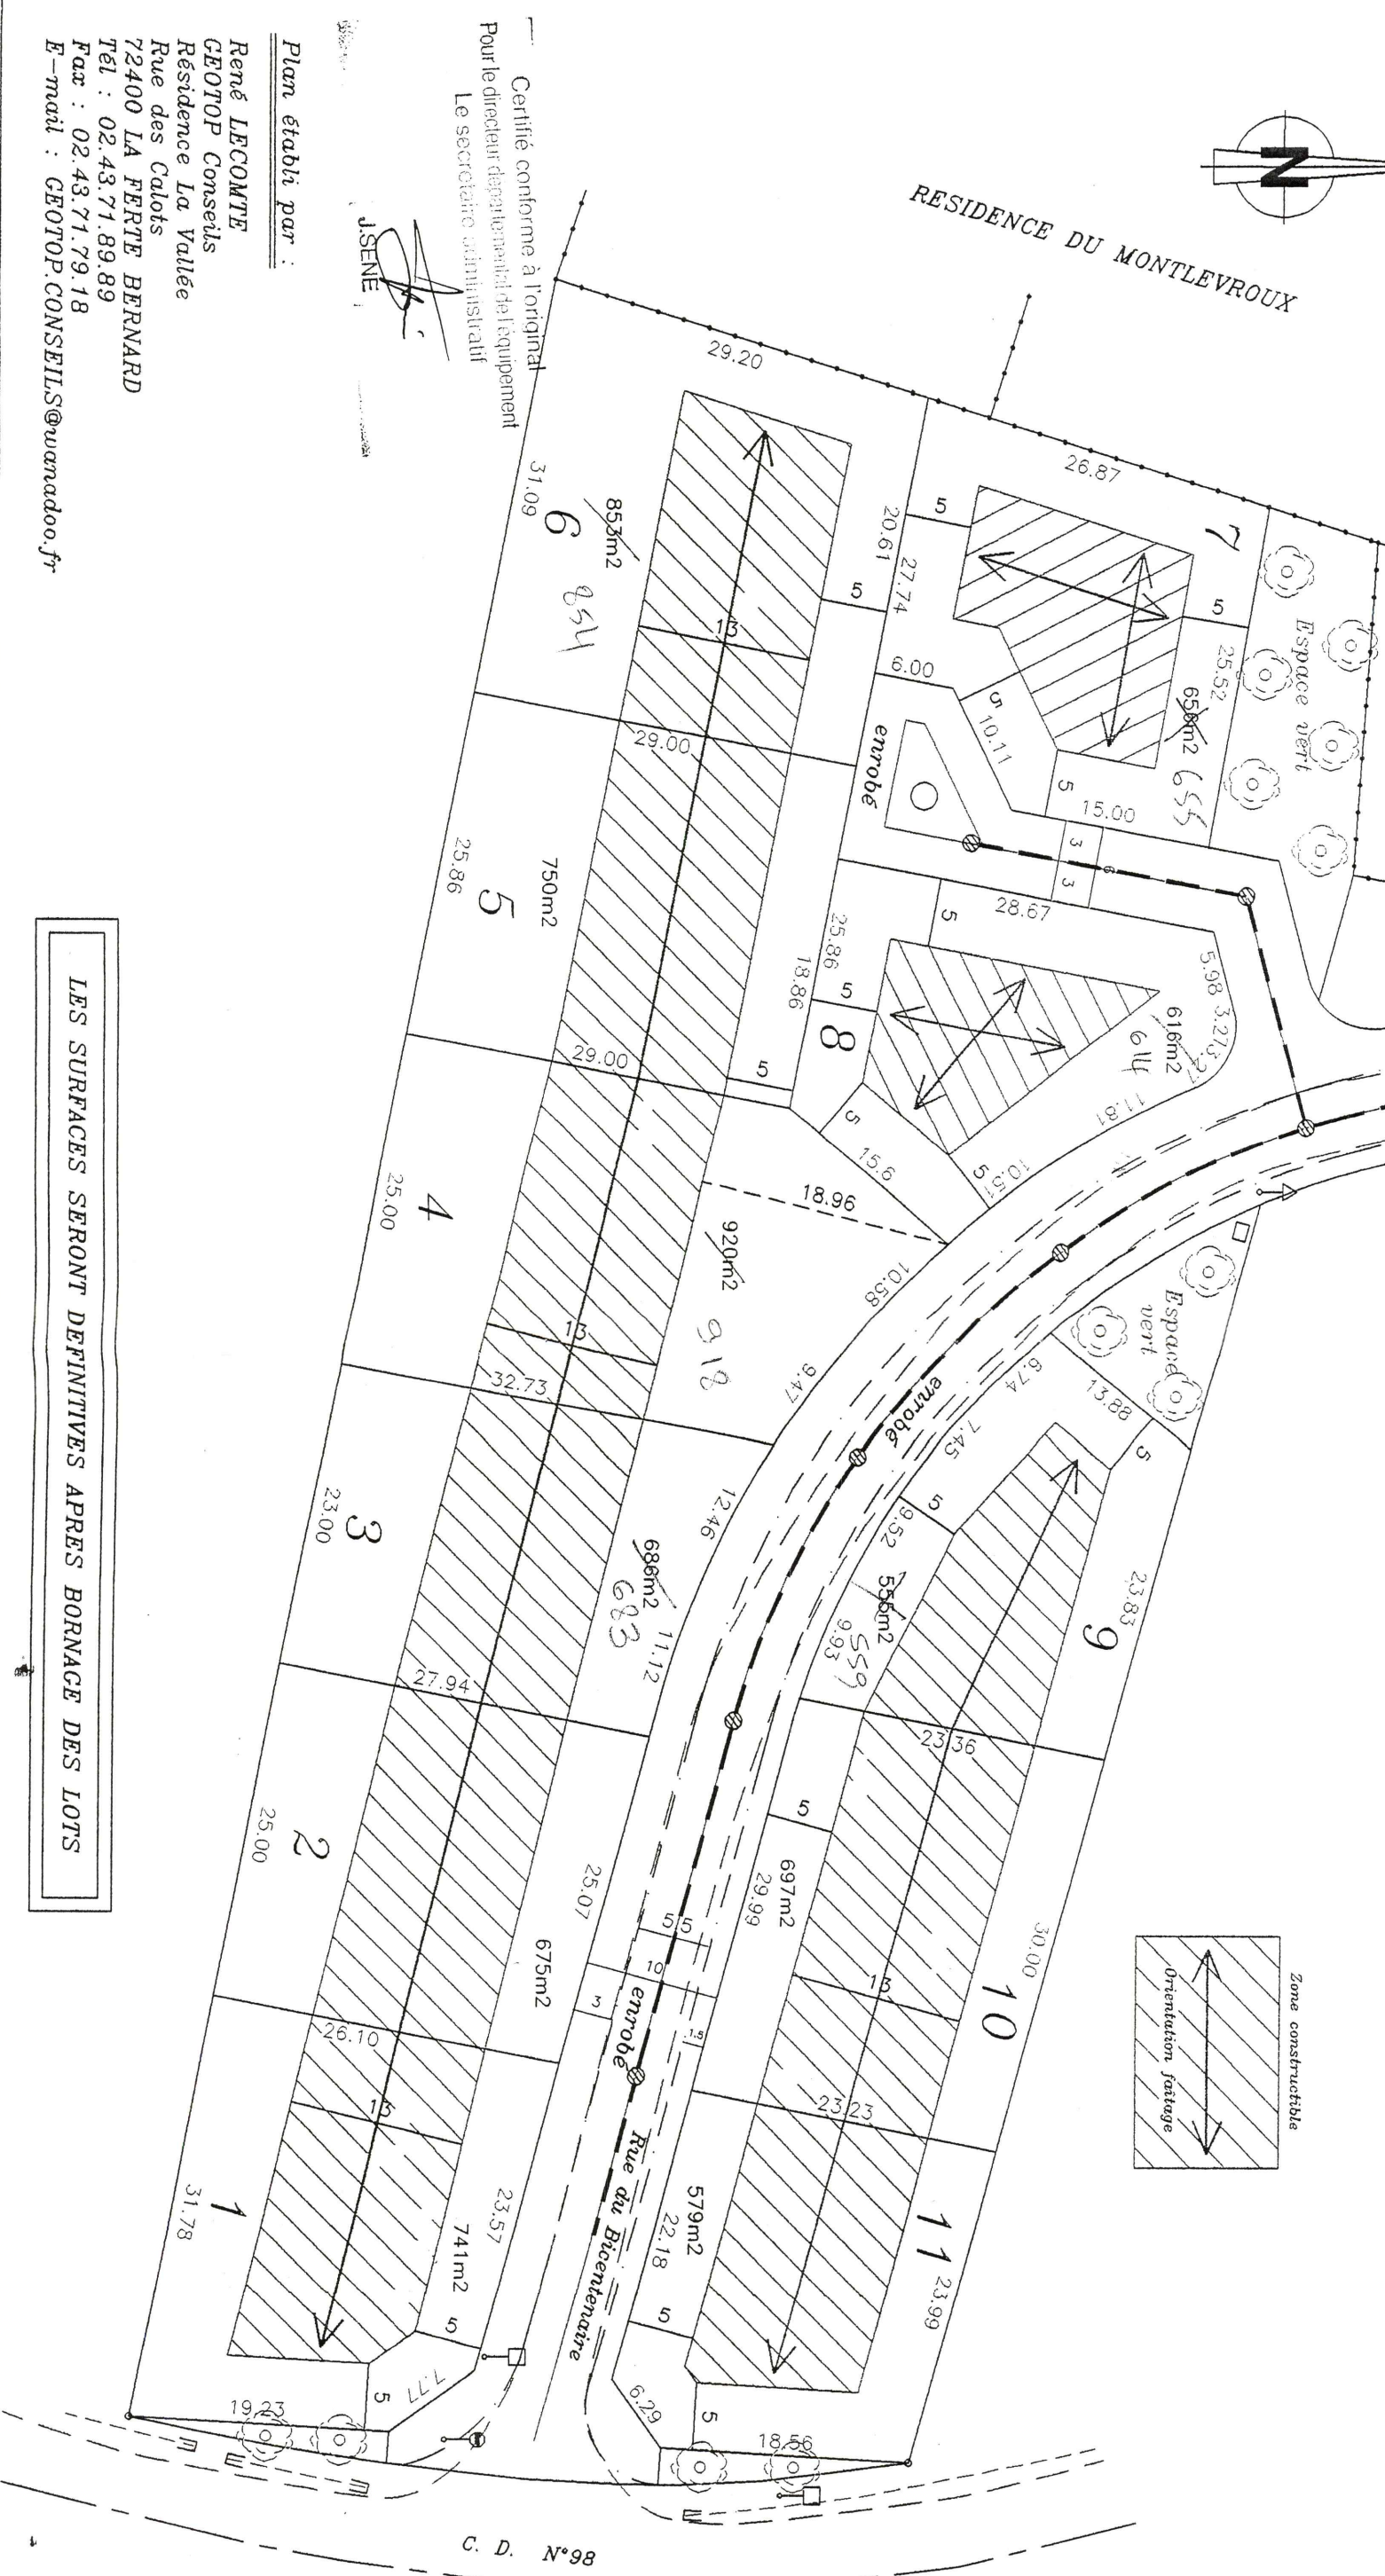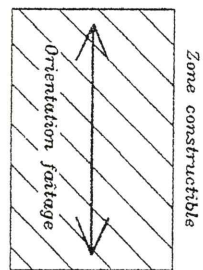

LES SURFACES SERONT DEFINITIVES APRES BORNAGE DES LOTS