


Date: 03/05/2019 **Plan de vente - LOT 10**  
Cadastre : Section AM - n° ... Surface d'arpentage: 615 m<sup>2</sup> Surface de Plancher : 300 m<sup>2</sup>


PLAN DE SITUATION - Sans échelle



PLAN D'ENSEMBLE - Sans échelle

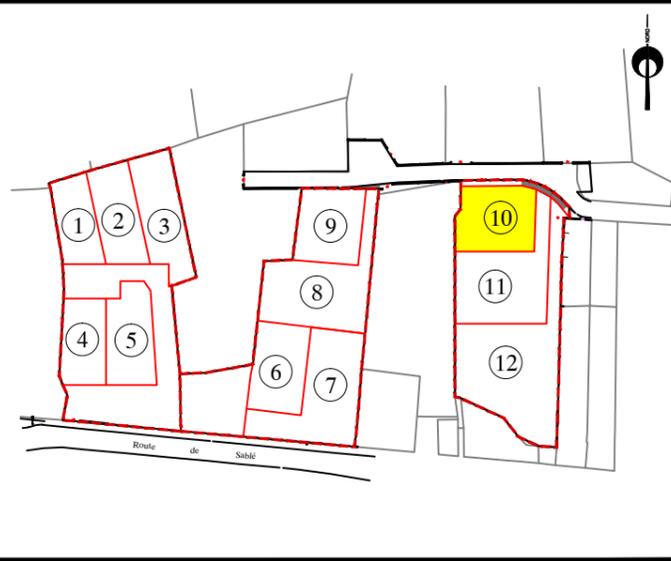


PLAN DE BORNAGE - Echelle: 1/500

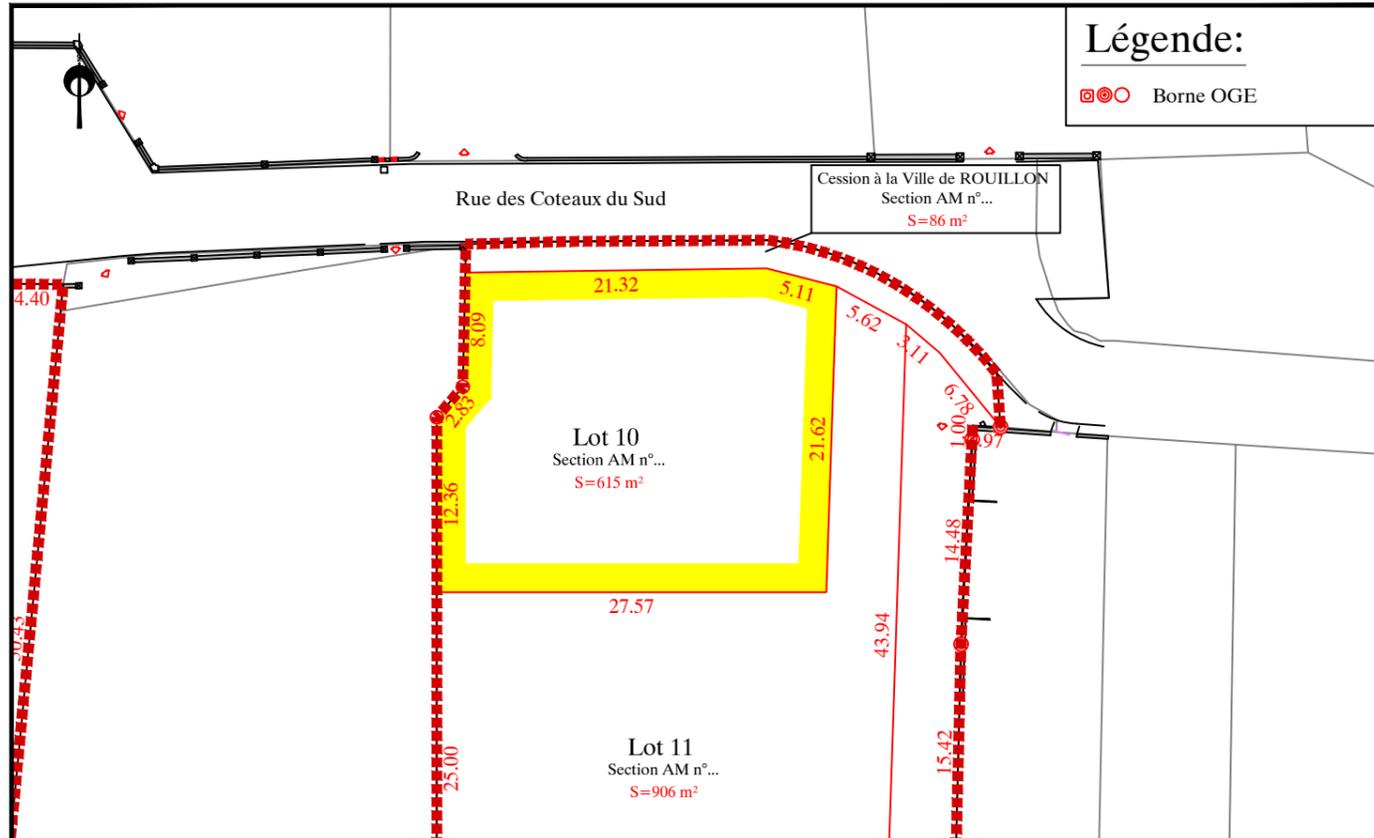

NOTA: Les surfaces sont données à titre indicatif.  
Elles ne seront définitives qu'après bornage des lots et réalisation du document modificatif du parcellaire cadastral.

EXTRAIT DU PLAN DE COMPOSITION - Echelle: 1/500

Date: 03/05/2019

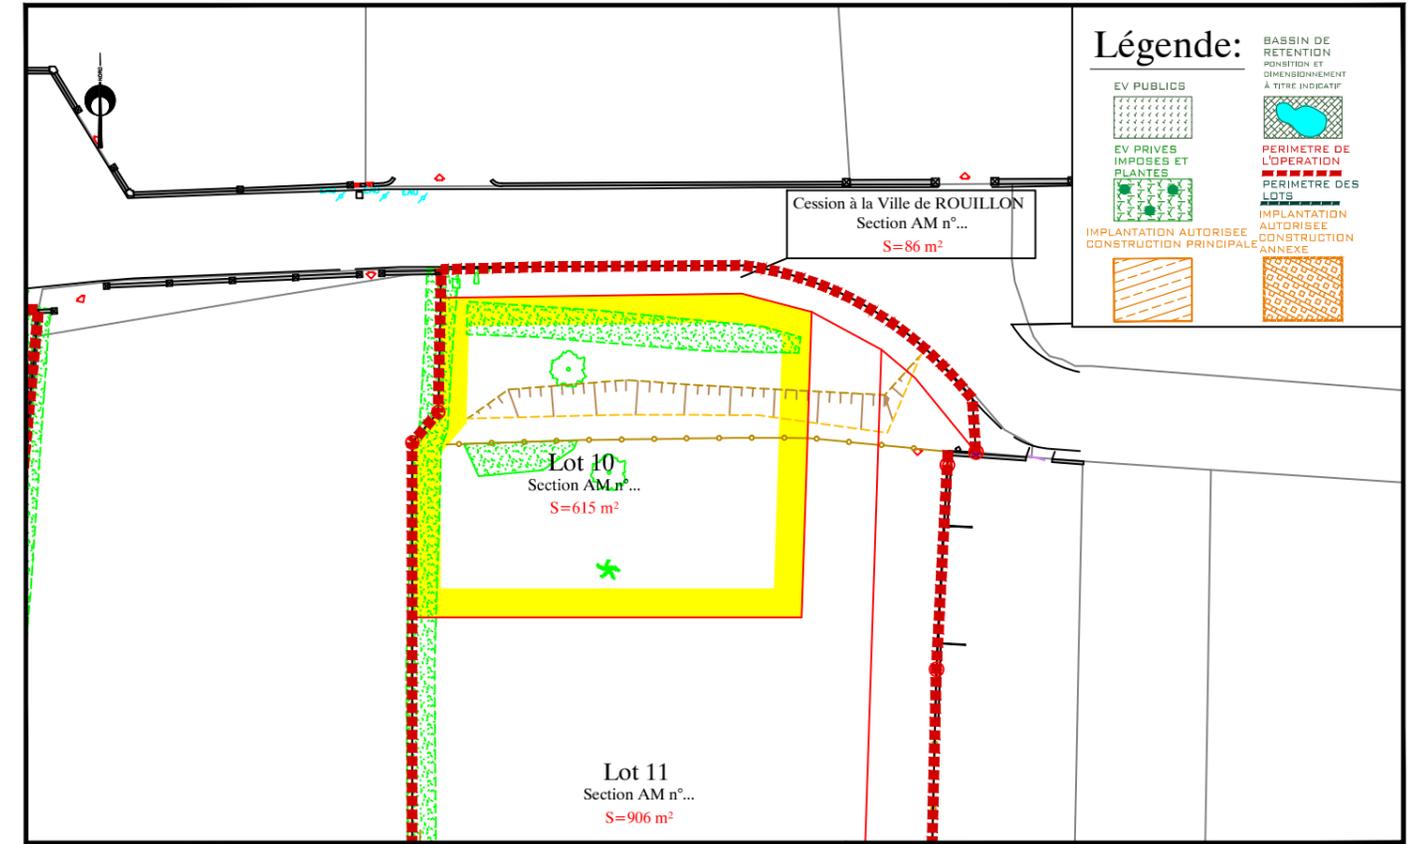

EXTRAIT DE PLANS VRD - Echelle: 1/500

