


Département de la Sarthe
Commune de ROUILLON
Lotissement "La Croix Georgette"




Date: 13/05/2019
Cadastre : Section AM - n° ...
Plan de vente - LOT 4
Surface de Plancher : 300 m²
Surface d'arpentage: 465 m²


PLAN DE SITUATION - Sans échelle

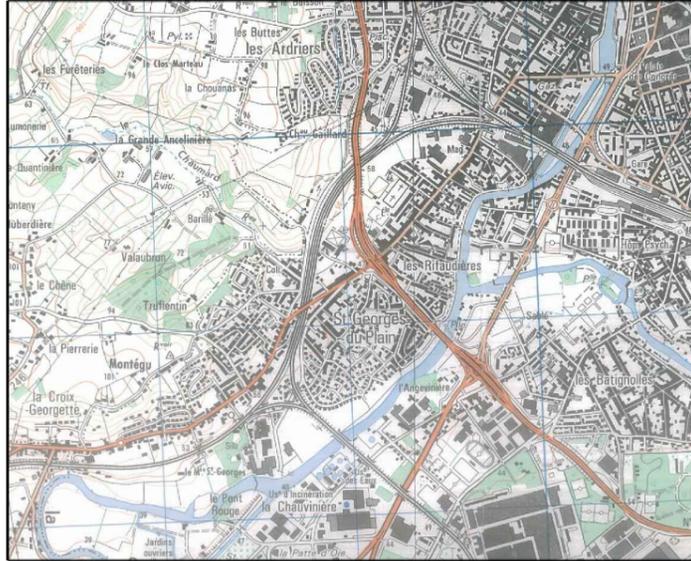

PLAN D'ENSEMBLE - Sans échelle

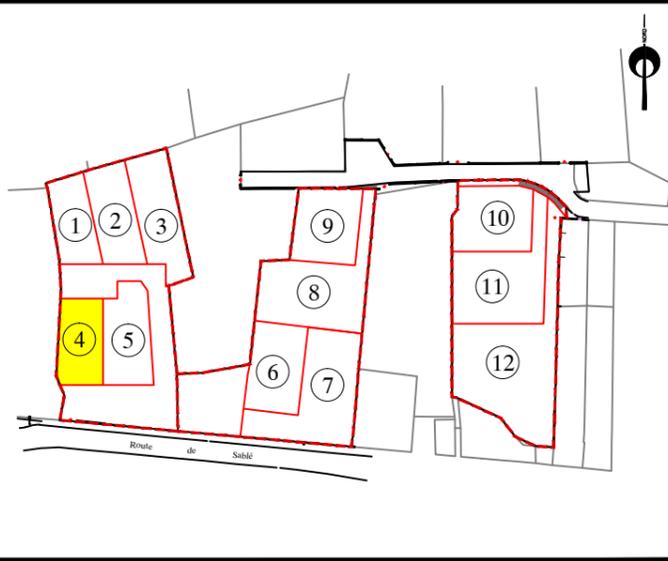


PLAN DE BORNAGE - Echelle: 1/500

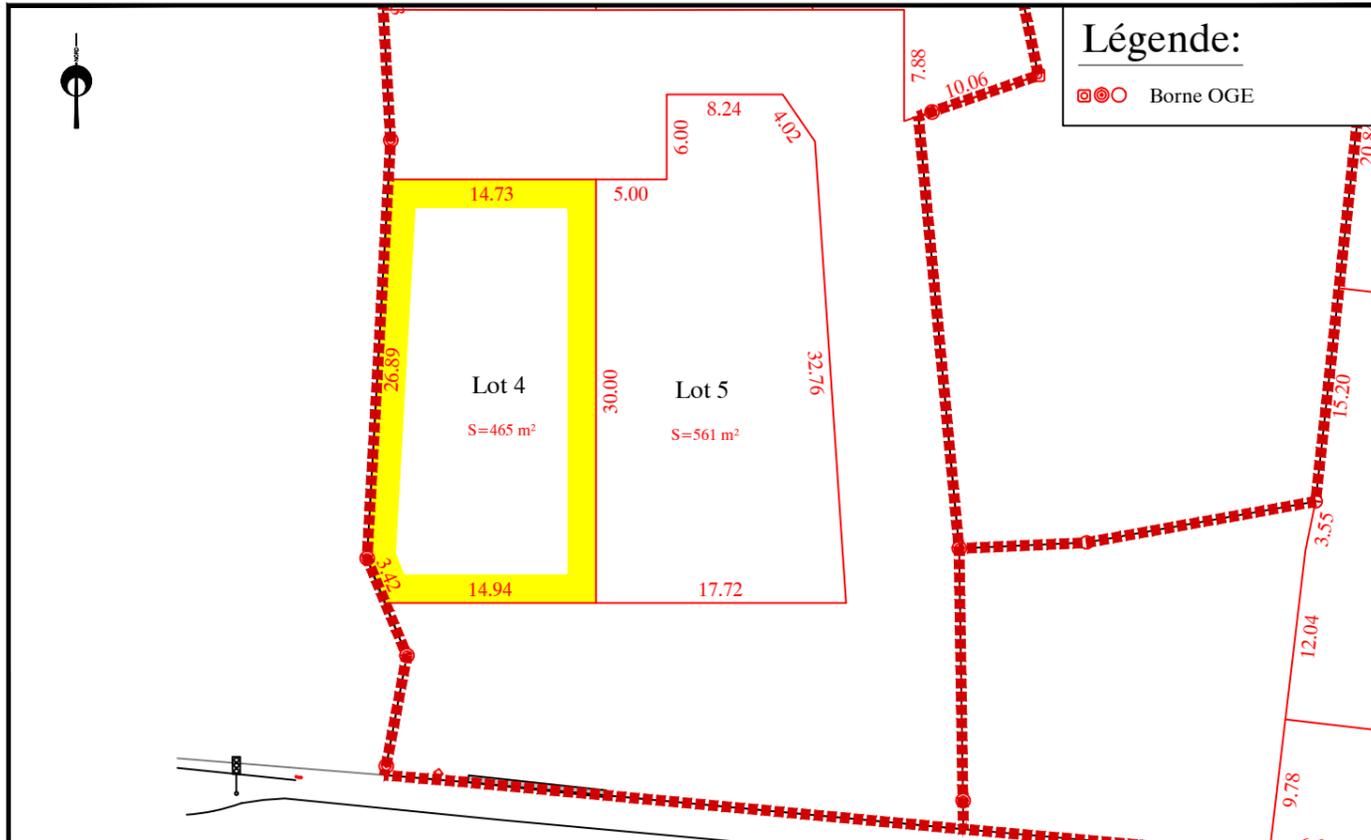

NOTA: Les surfaces sont données à titre indicatif.
Elles ne seront définitives qu'après bornage des lots et réalisation du document modificatif du parcellaire cadastral.

EXTRAIT DU PLAN DE COMPOSITION - Echelle: 1/500

Date: 13/05/2019

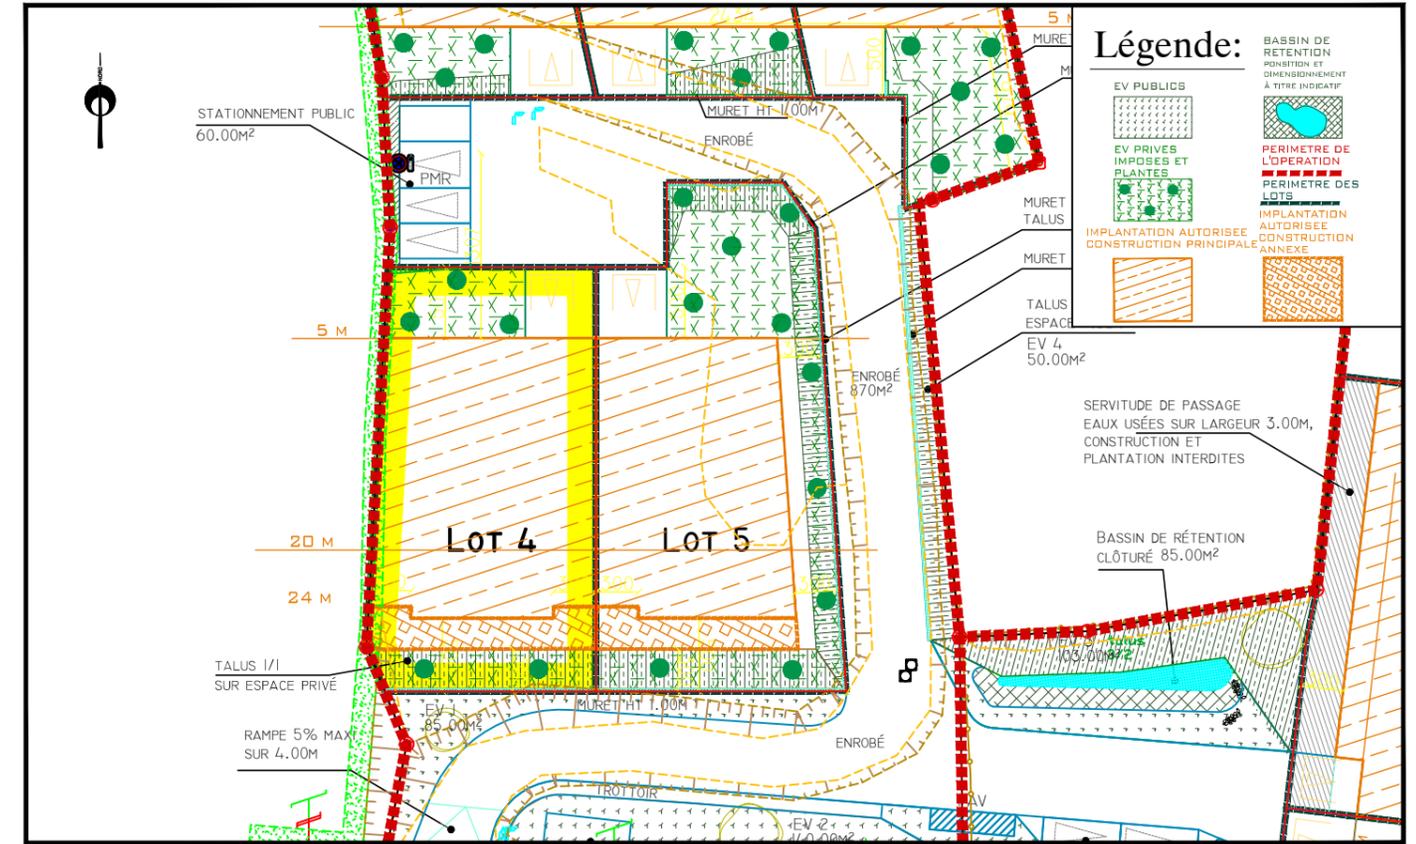

EXTRAIT DE PLANS VRD - Echelle: 1/500

