

Département de la Sarthe
Commune de ROUILLON
Lotissement "La Croix Georgette"

Date: 15/06/2020


Cadastre : Section AM - n° 132

Plan de vente - LOT 5


Surface de
Plancher : 300 m²

Surface d'arpentage: 561 m²


PLAN DE SITUATION - Sans échelle

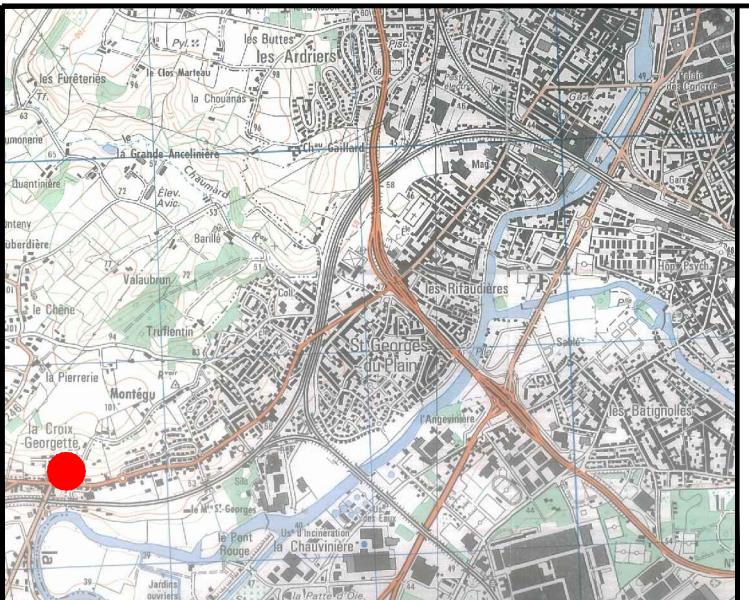

PLAN D'ENSEMBLE - Sans échelle

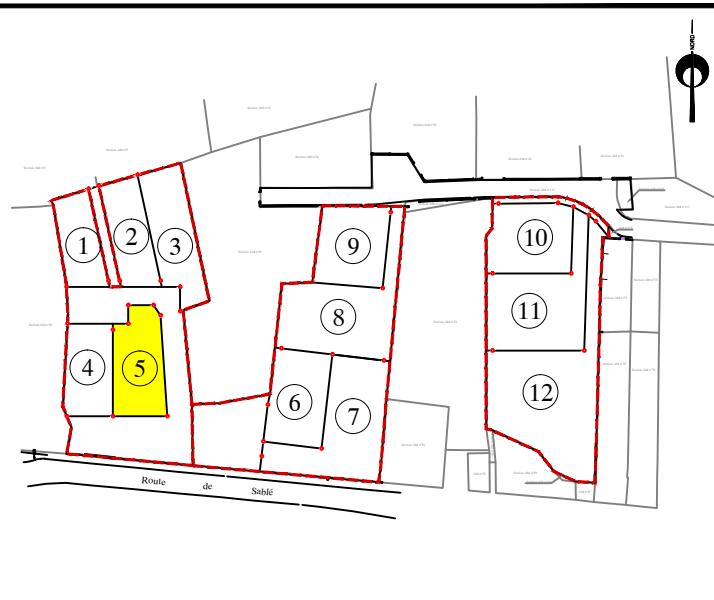

PLAN DE BORNAGE - Echelle: 1/500

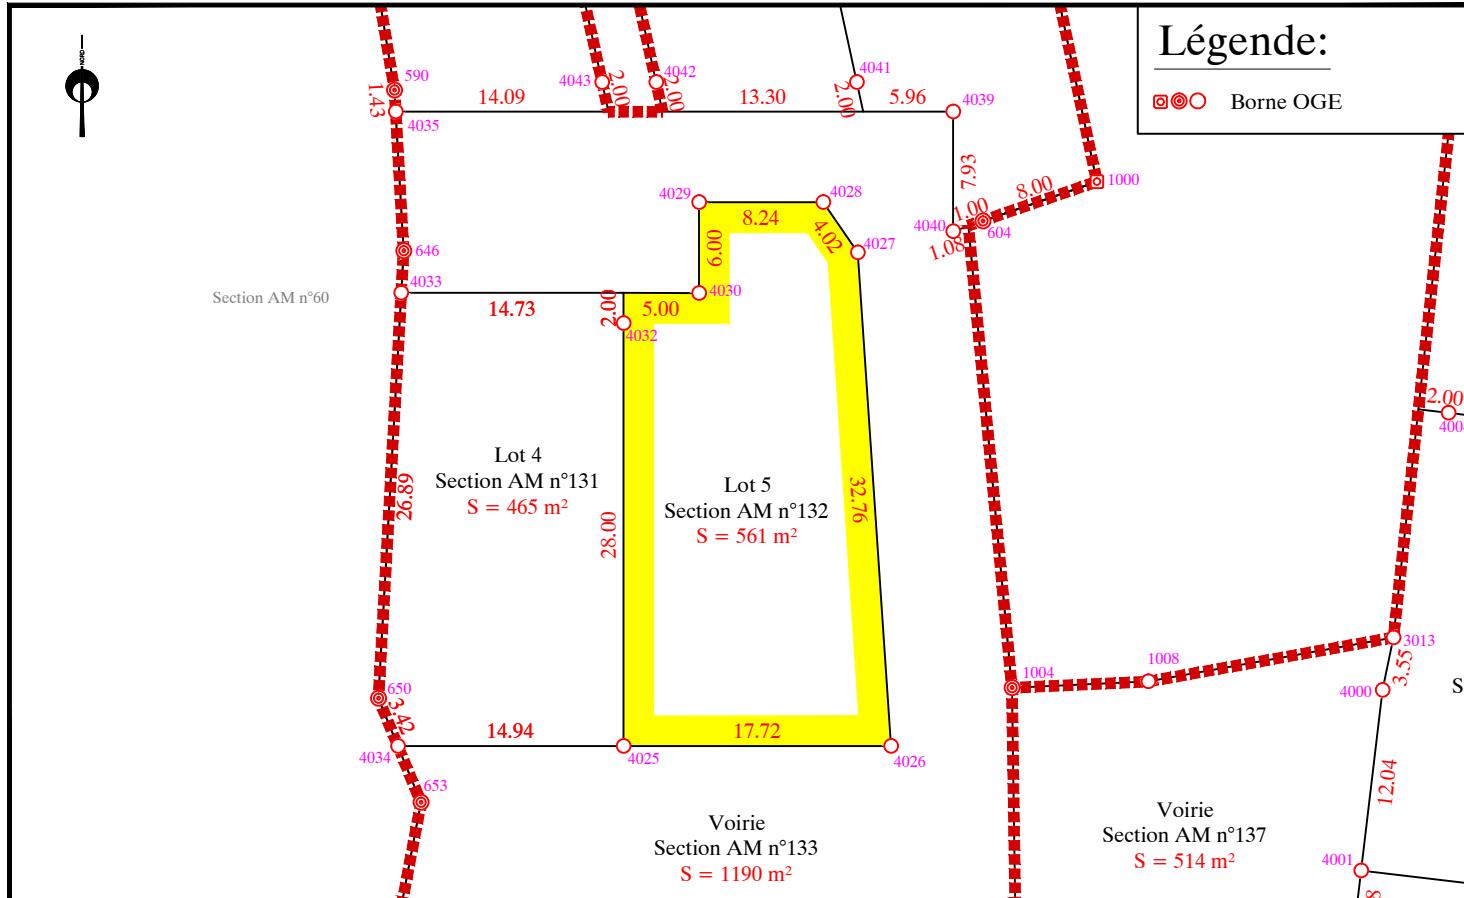

EXTRAIT DU PLAN DE COMPOSITION - Echelle: 1/500



EXTRAIT DE PLANS VRD - Echelle: 1/500

