

Date: 22/11/2019

PLAN DE VENTE LOT n°1



Cadastre: Section AA n° 273p

Surface: 500 m²


Surface de plancher: 250 m²

PLAN DE SITUATION - Sans échelle


PLAN D'ENSEMBLE - Sans échelle

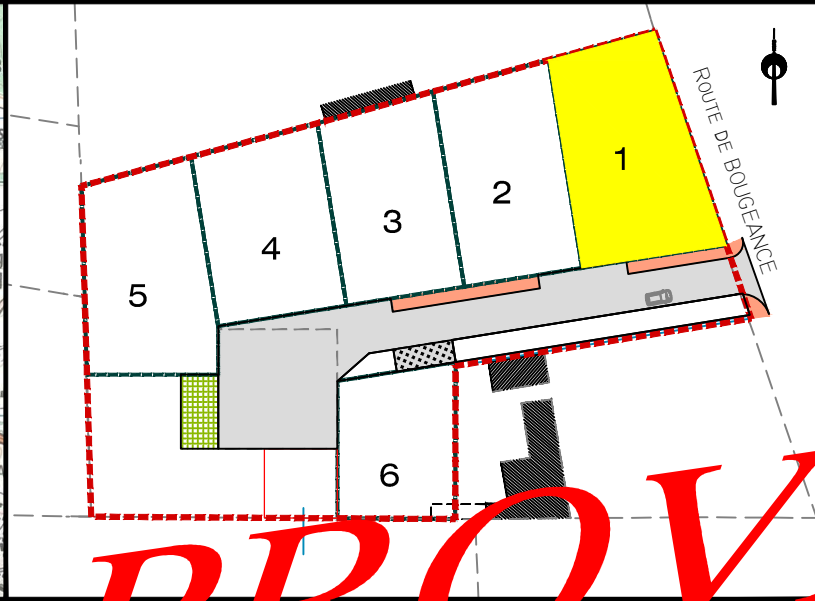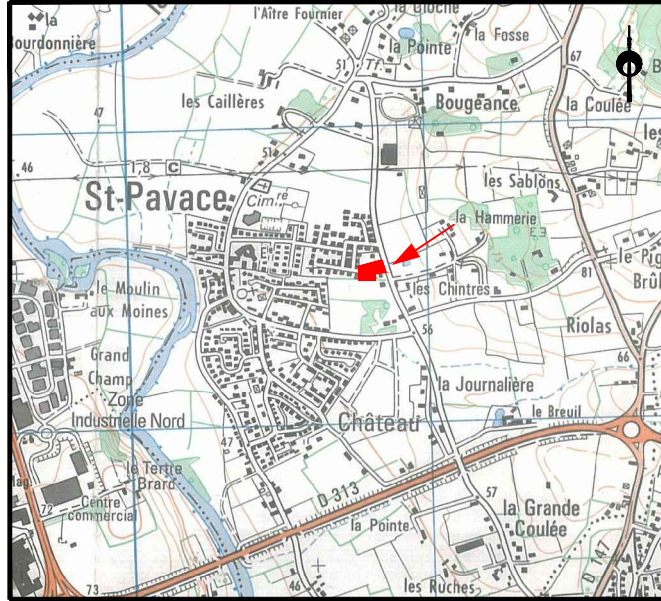


EXTRAIT DU REGLEMENT GRAPHIQUE- Echelle: 1/500

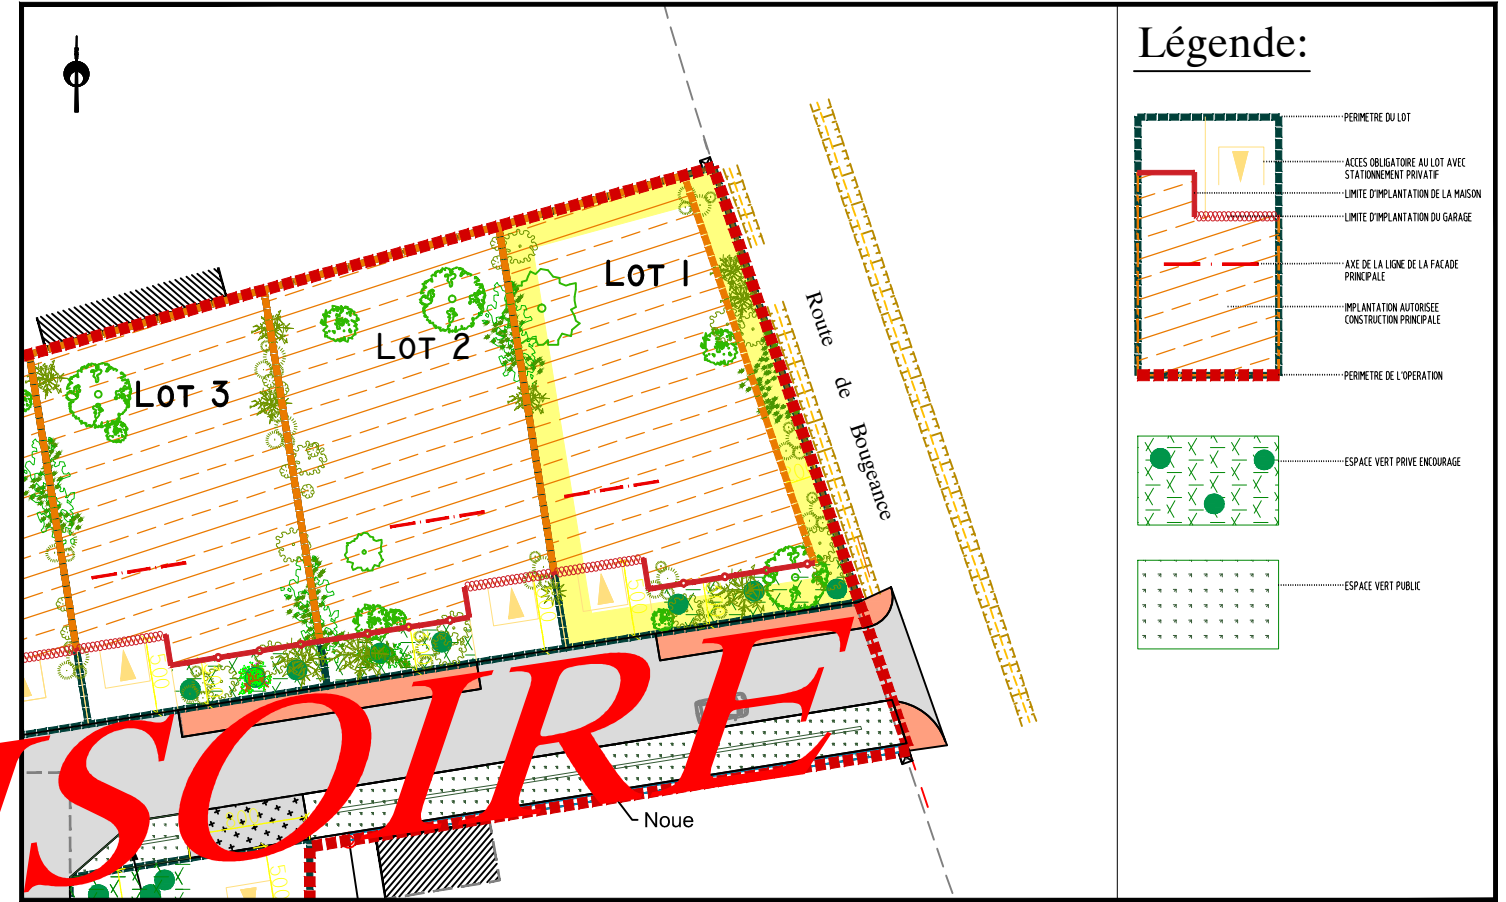

PLAN DE BORNAGE- Echelle: 1/500

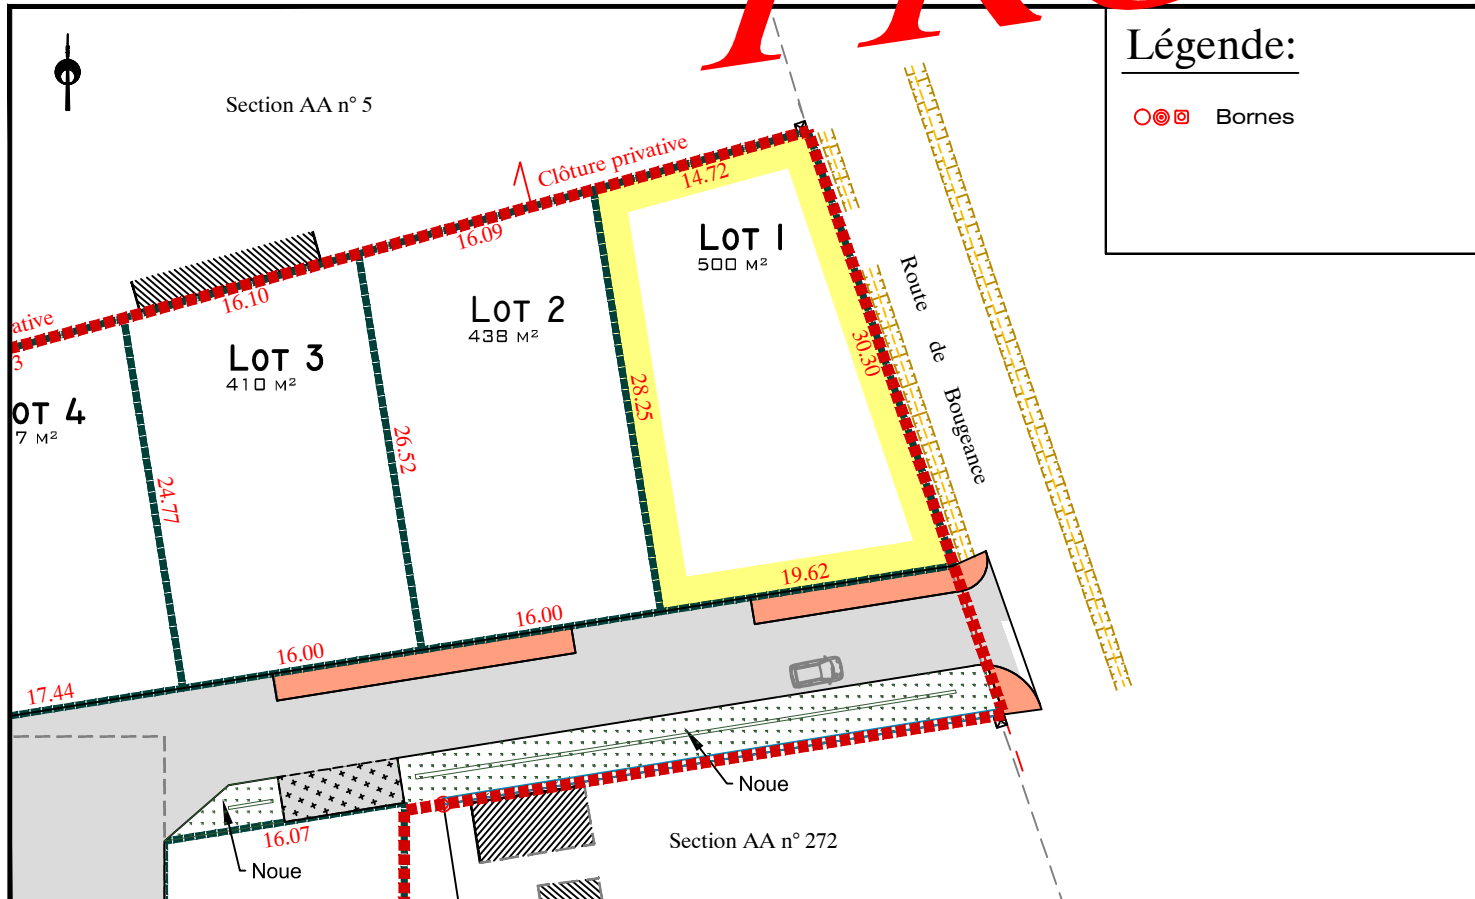

EXTRAIT DE PLANS VRD - Echelle: 1/500

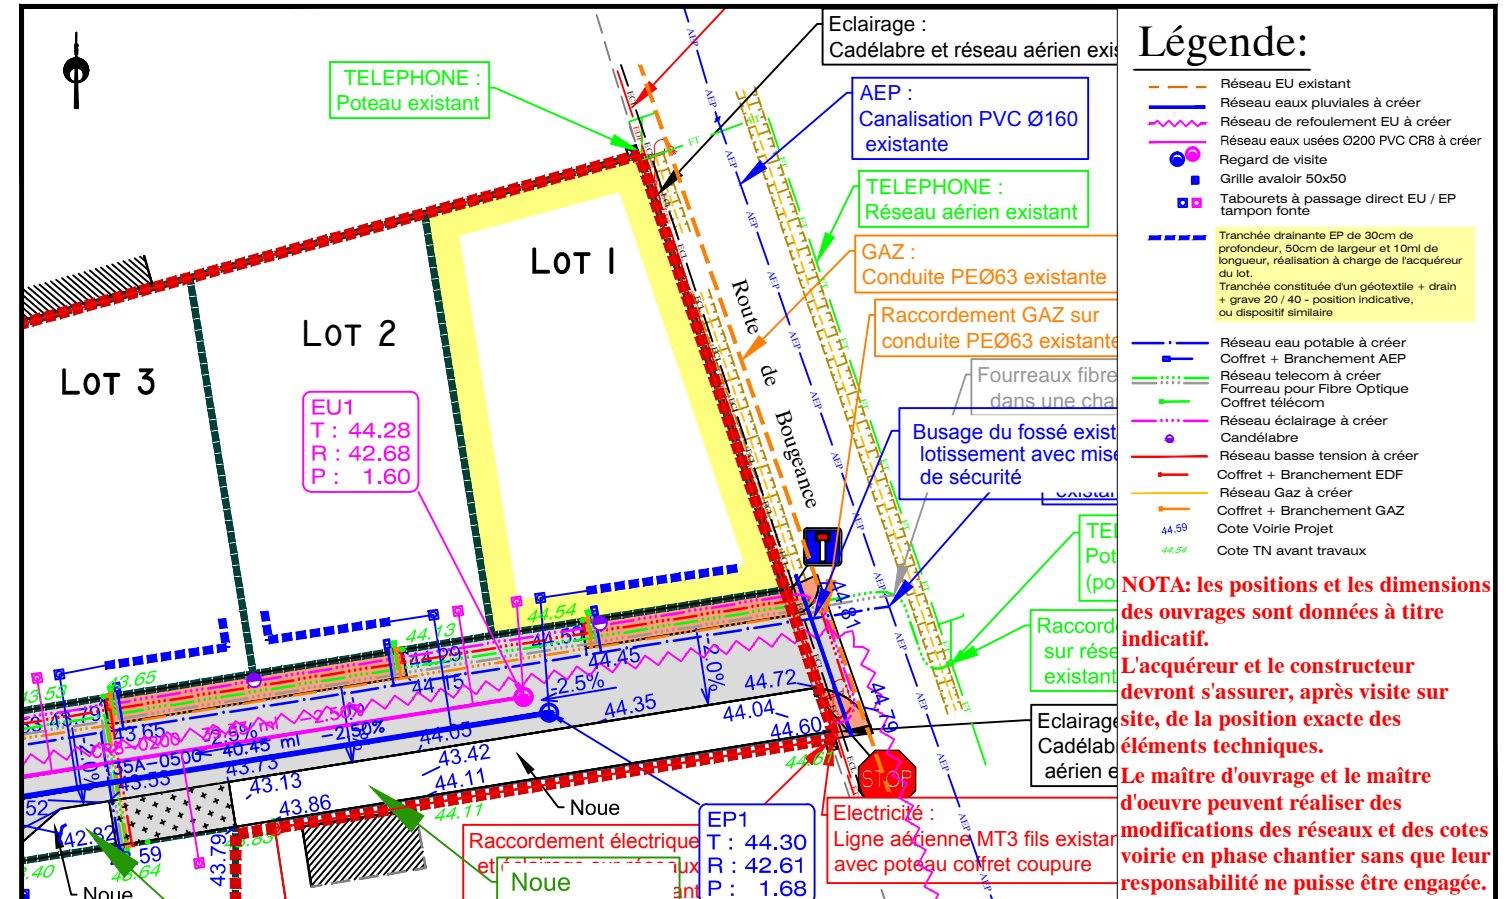

PROVISOIRE