

Date: 22/11/2019

**PLAN DE VENTE LOT n°5**



Cadastre: Section AA n° 273p

Surface: 457 m<sup>2</sup>

Surface de plancher: 250 m<sup>2</sup>


PLAN DE SITUATION - Sans échelle

PLAN D'ENSEMBLE - Sans échelle

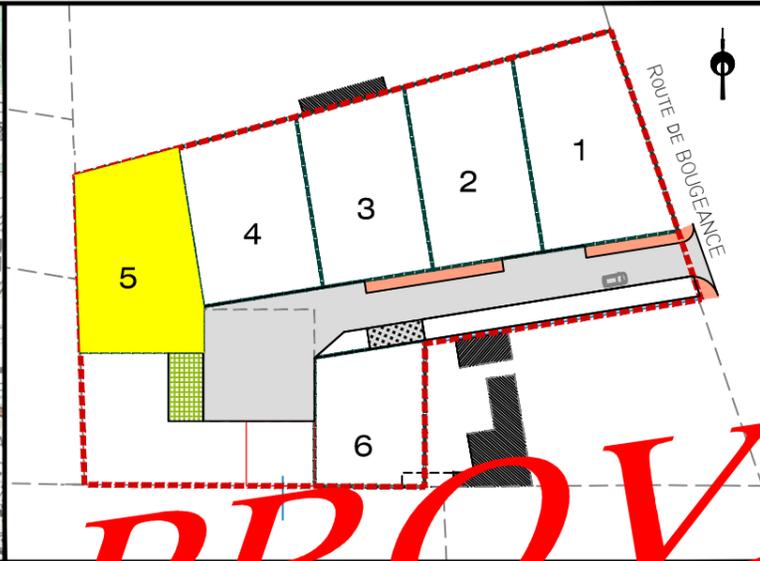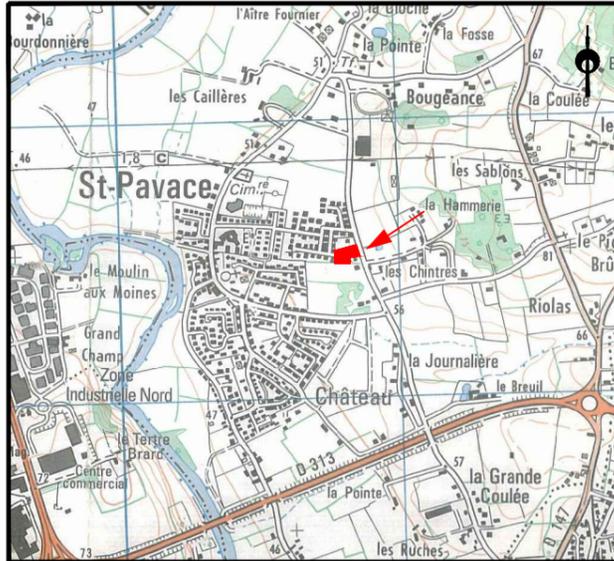


**PROVISOIRE**


EXTRAIT DU REGLEMENT GRAPHIQUE- Echelle: 1/500

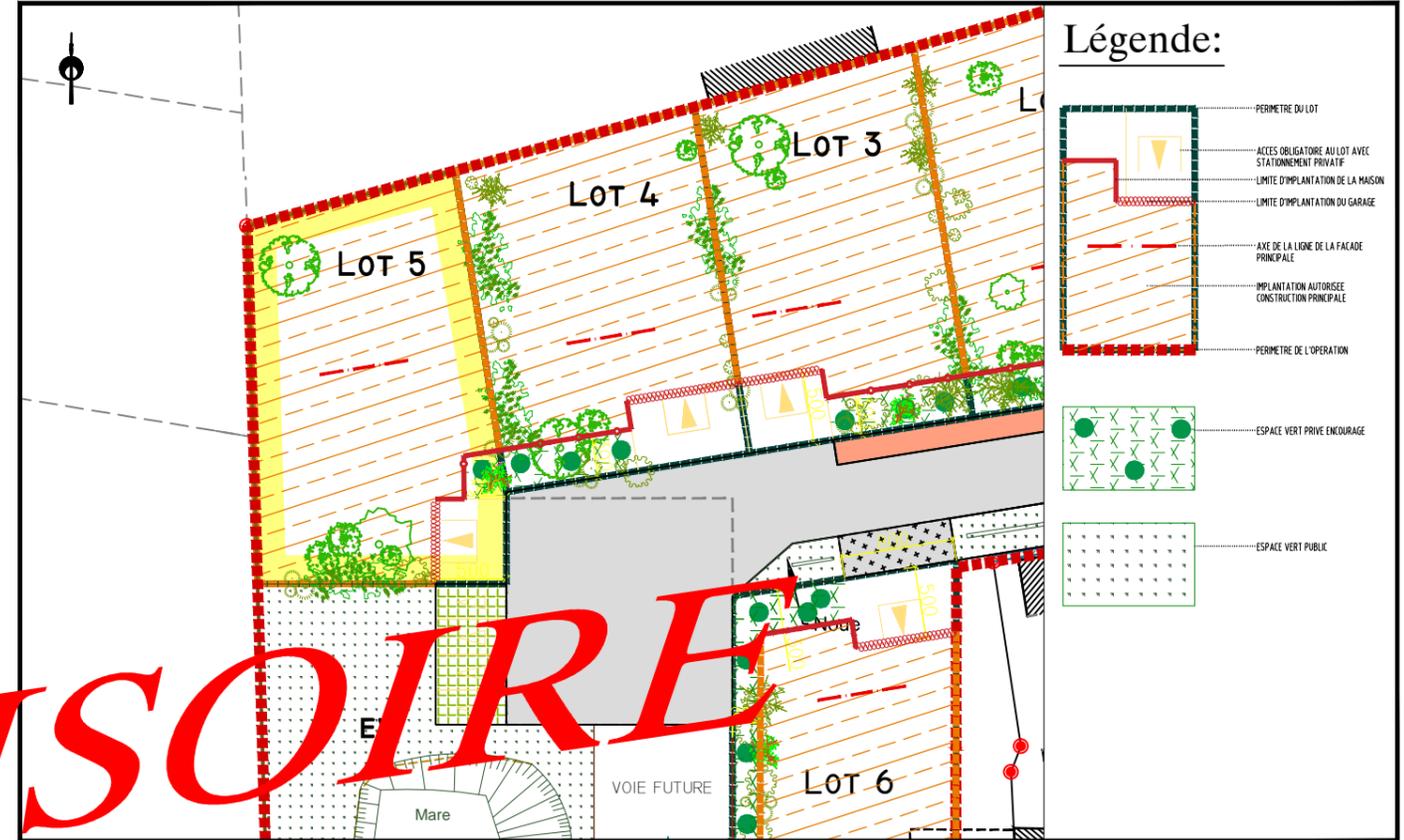

PLAN DE BORNAGE- Echelle: 1/500

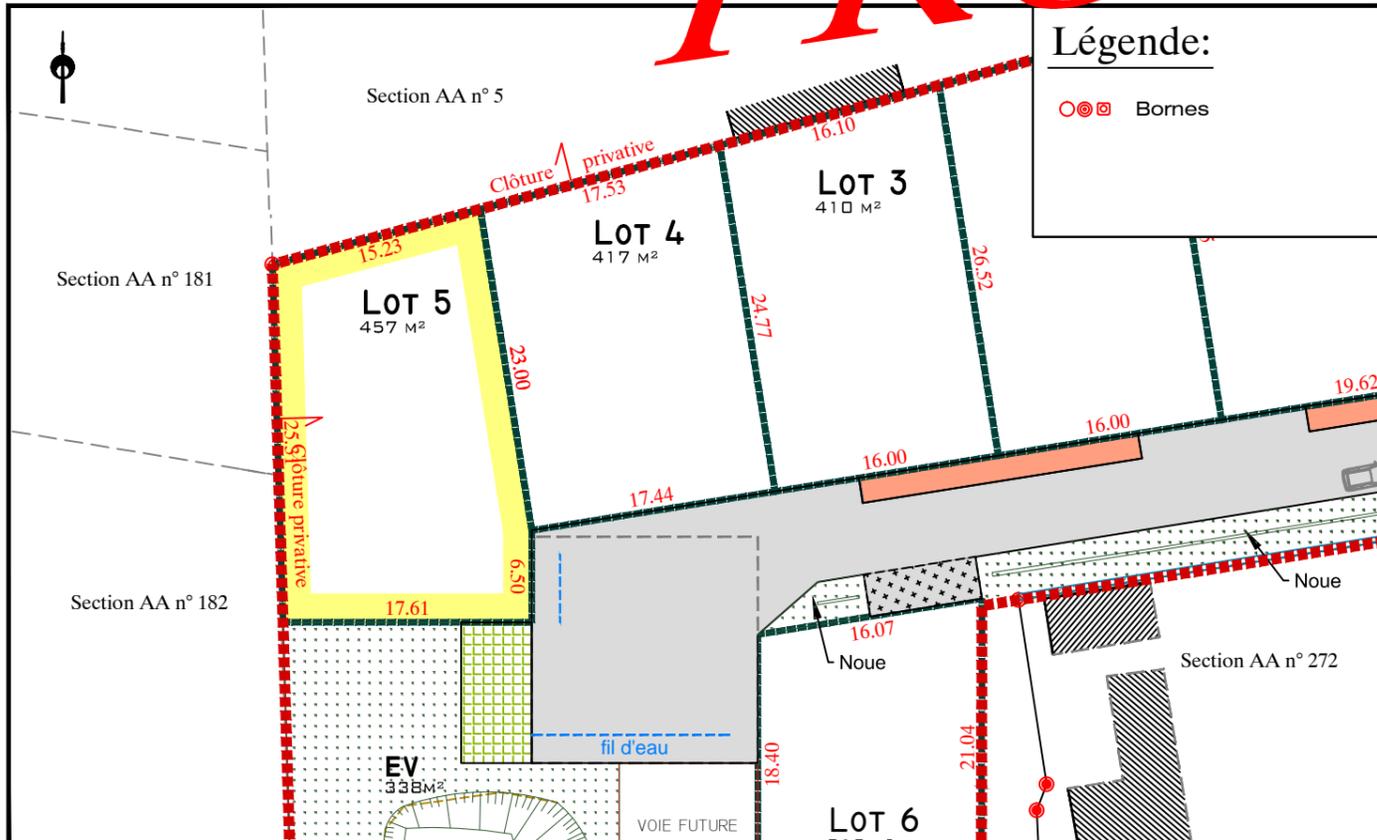

EXTRAIT DE PLANS VRD - Echelle: 1/500

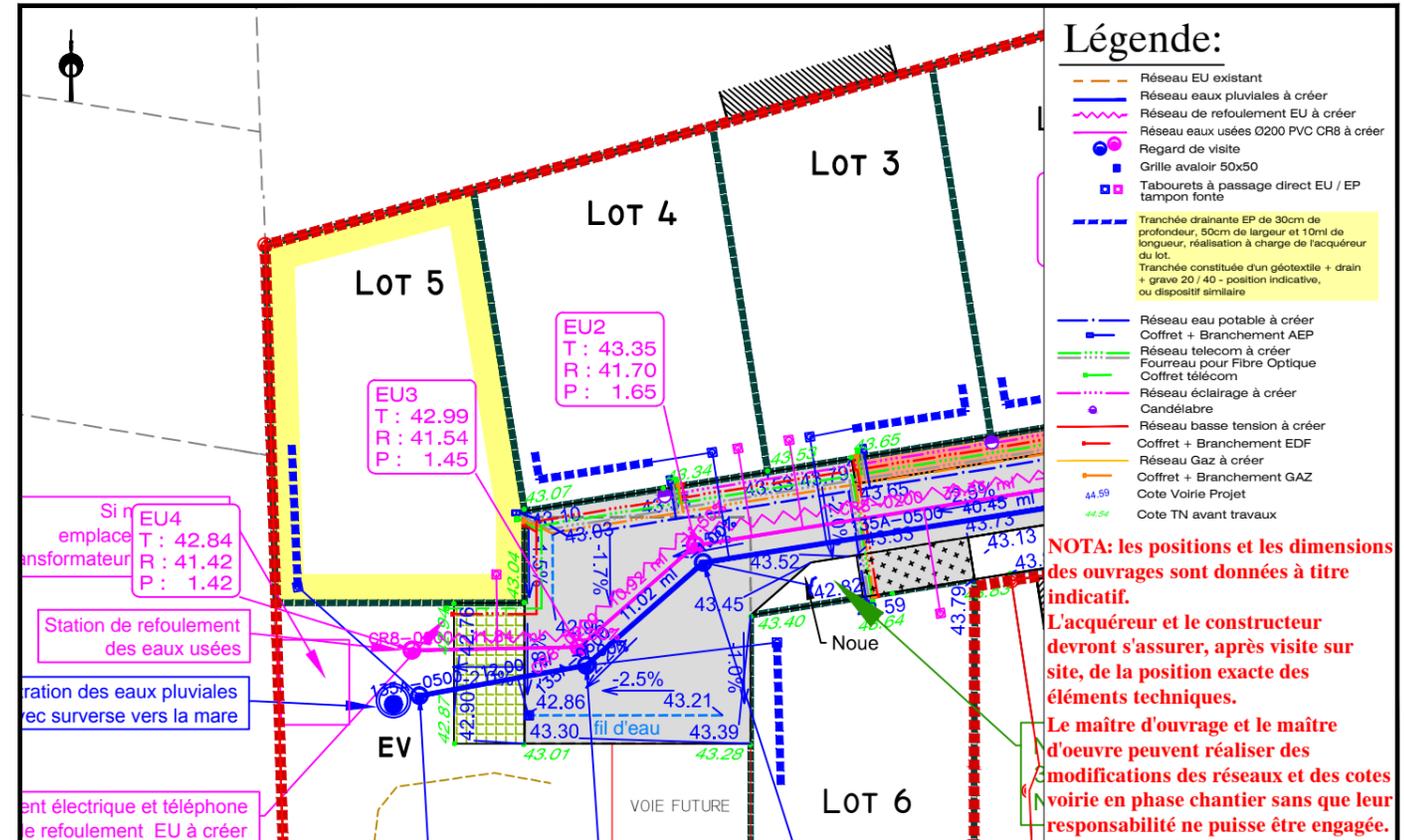

NOTA: Les cotes et surfaces sont données à titre indicatif.  
Elles ne seront définitives qu'après bornage des lots et réalisation du Document Modificatif du Parcellaire Cadastre.

NOTA: Les positions et les dimensions des ouvrages sont données à titre indicatif.  
L'acquéreur et le constructeur devront s'assurer, après visite sur site, de la position exacte des éléments techniques.  
Le maître d'ouvrage et le maître d'œuvre peuvent réaliser des modifications des réseaux et des cotes voirie en phase chantier sans que leur responsabilité ne puisse être engagée.