



Date: 04/03/2021
Cadastre: Section ZD n° -- Surface projet: 632 m² Surface de Plancher: 250 m²

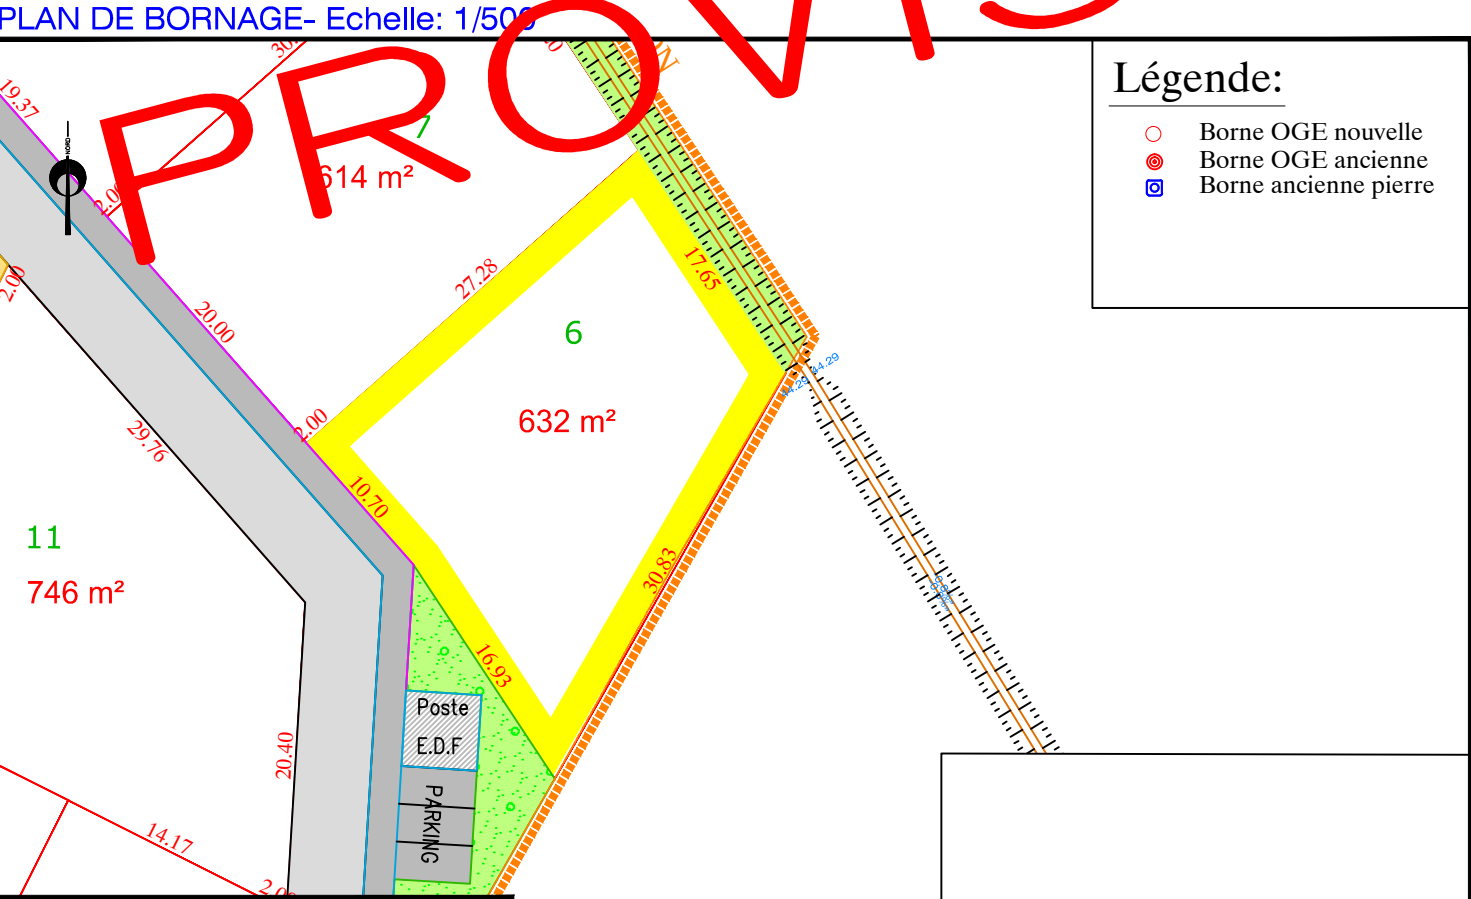

Nota: Les surfaces et cotes périmétriques sont données à titre indicatif.
Elles ne seront définitives qu'après bornage périmétrique, implantation des lots et réalisation
du document modificatif du parcellaire cadastral.

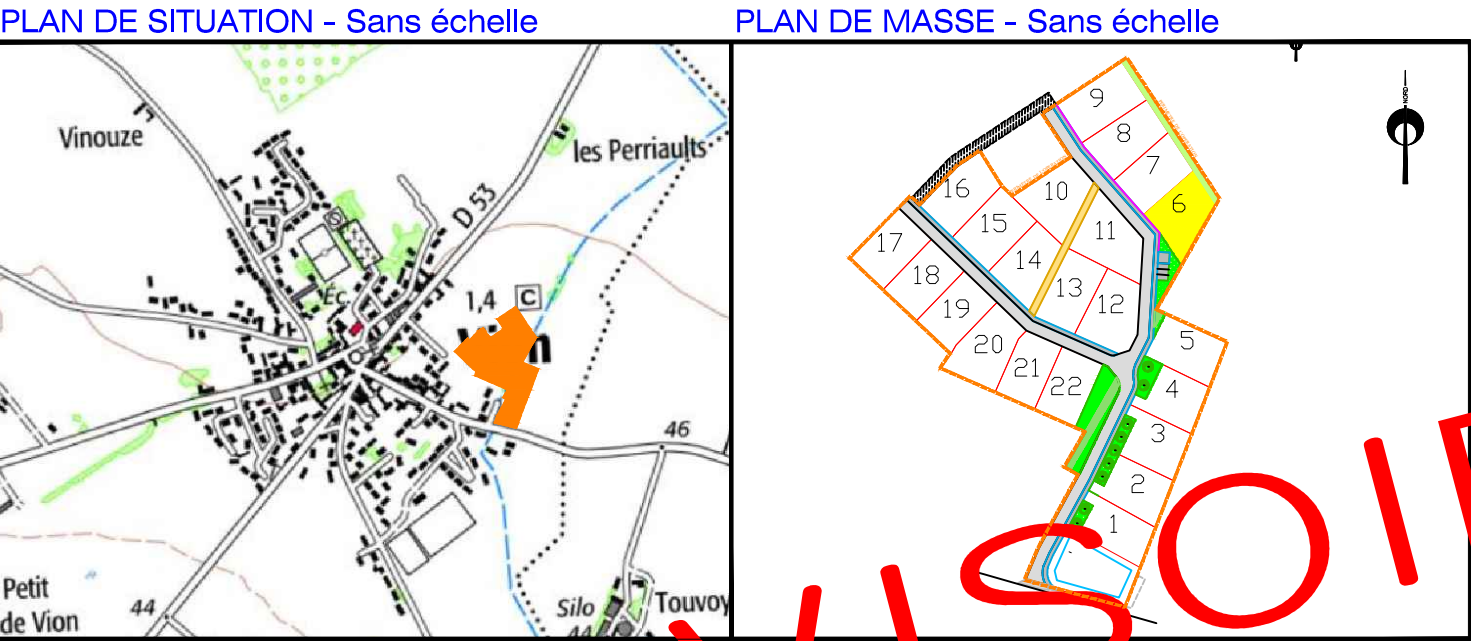