



PLAN DE COMPOSITION
Echelle 1/1250


Maitre d'Ouvrage : Foncier Aménagement
65, Avenue Georges Durand
72 100 LE MANS
Tél. 06.32.99.25.32
Fax. 02.43.86.64.76
bgbd.amenagement@orange.fr

Maitre d'oeuvre : Cabinet LOISEAU
SELARL de Géomètre-Expert
13 bis, Rue Jean Gremillon
72000 LE MANS
Tél : 02.43.23.38.10
Fax : 02.43.41.42.06



PLAN DE BORNAGE
Lot n° 1
Echelle : 1/250

Section IY n° 375
Superficie : 316 m²
Surface de plancher : 211 m²

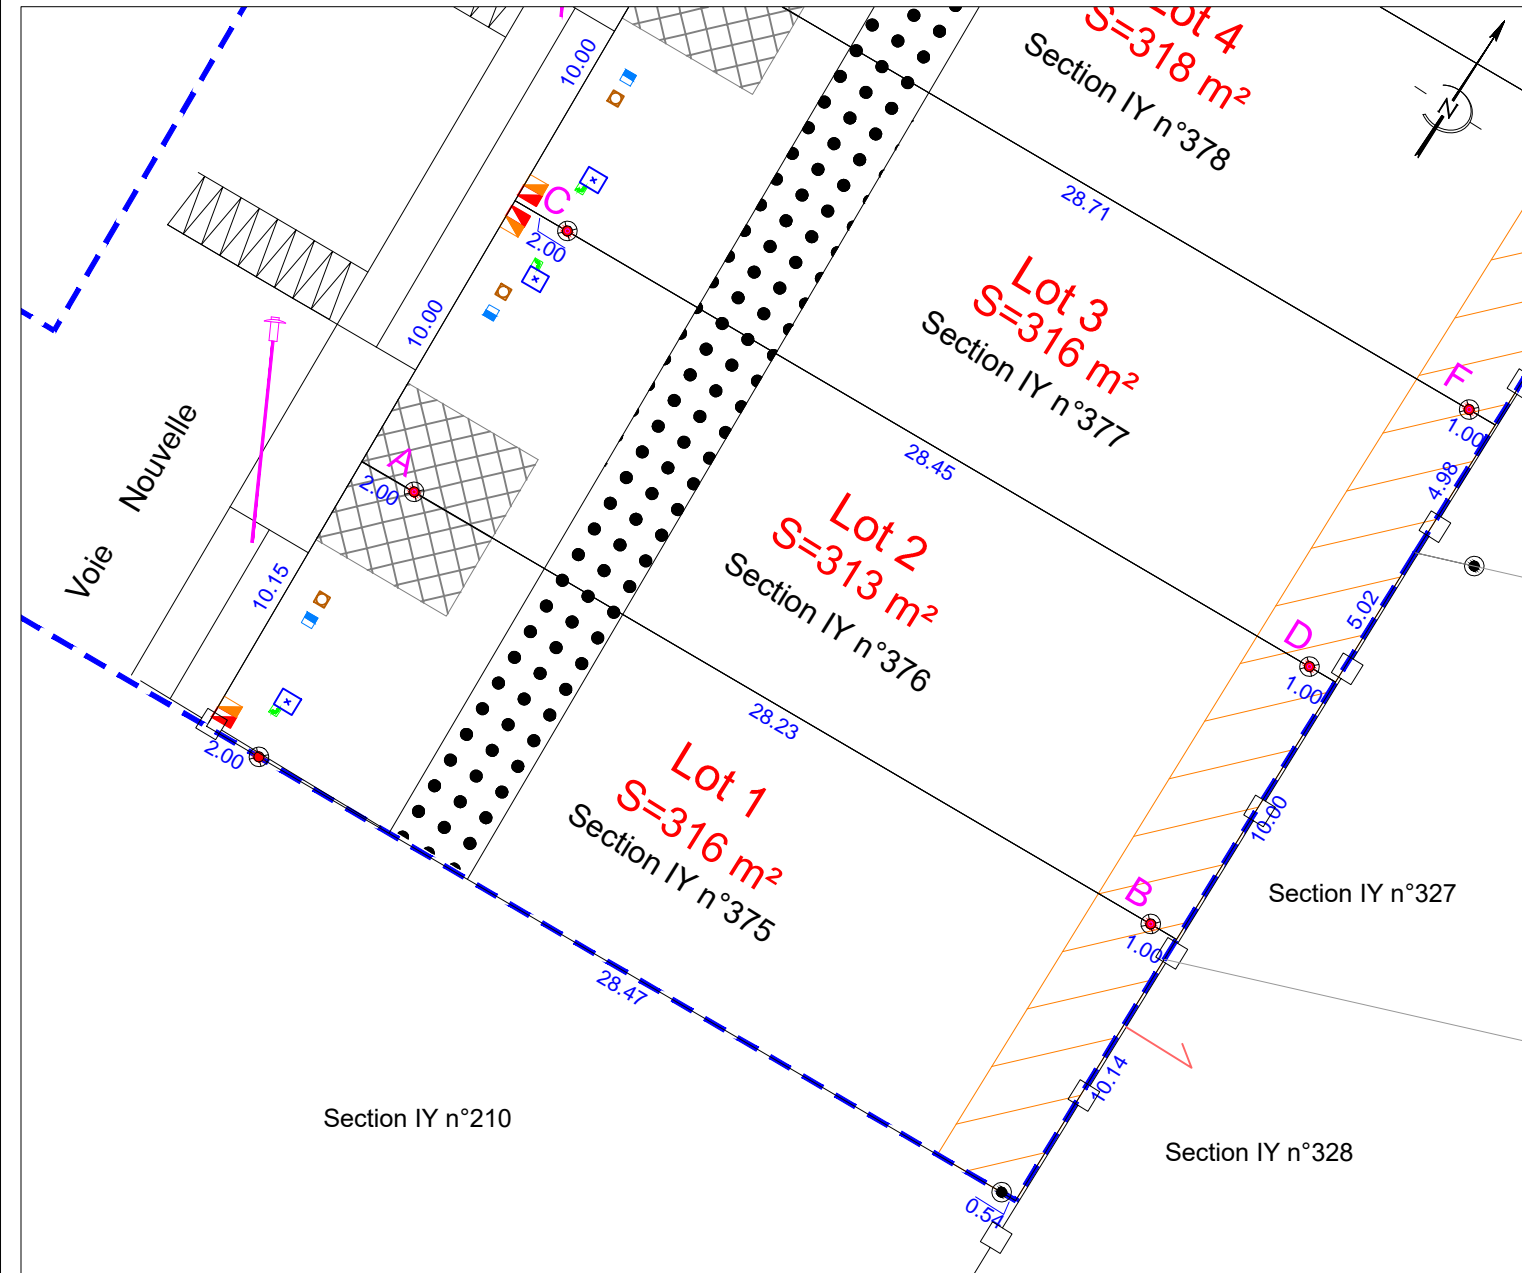

N.B.: L'emplacement des branchements et des réseaux est schématique.

- | | | | |
|-----|--|-----------|-----------------------------------|
| ● | Borne OGE ancienne | ⌋ | Candélabre |
| ● | Borne OGE nouvelle | ⊠ | Citerneau eau potable |
| ■ | Espace Vert | ⊠ | Regard branchement eaux usées |
| ■ | Cheminement piéton | ⊠ | Regard branchement eaux pluviales |
| ▨ | Zone interdite pour toute construction | ⊠ | Coffret EDF/GDF |
| ●●● | Implantation d'au moins 50% de la façade de la construction dans la bande d'accroche | ⊠ | Regard France Télécom |
| ▨ | Accès imposé (min 3m / construction interdite) Sauf pour abri en structure bois ouvert sur les cotés | — — — — — | Limite du lotissement |

Etabli le 1 juillet 2020

