



Date: 20/12/2018


PLAN DE VENTE - LOT n° 01

Cadastre: Section A - n° 1767


Surface Arpentée: 533 m²

Surface de Plancher: 270 m²

PLAN DE SITUATION - Sans échelle

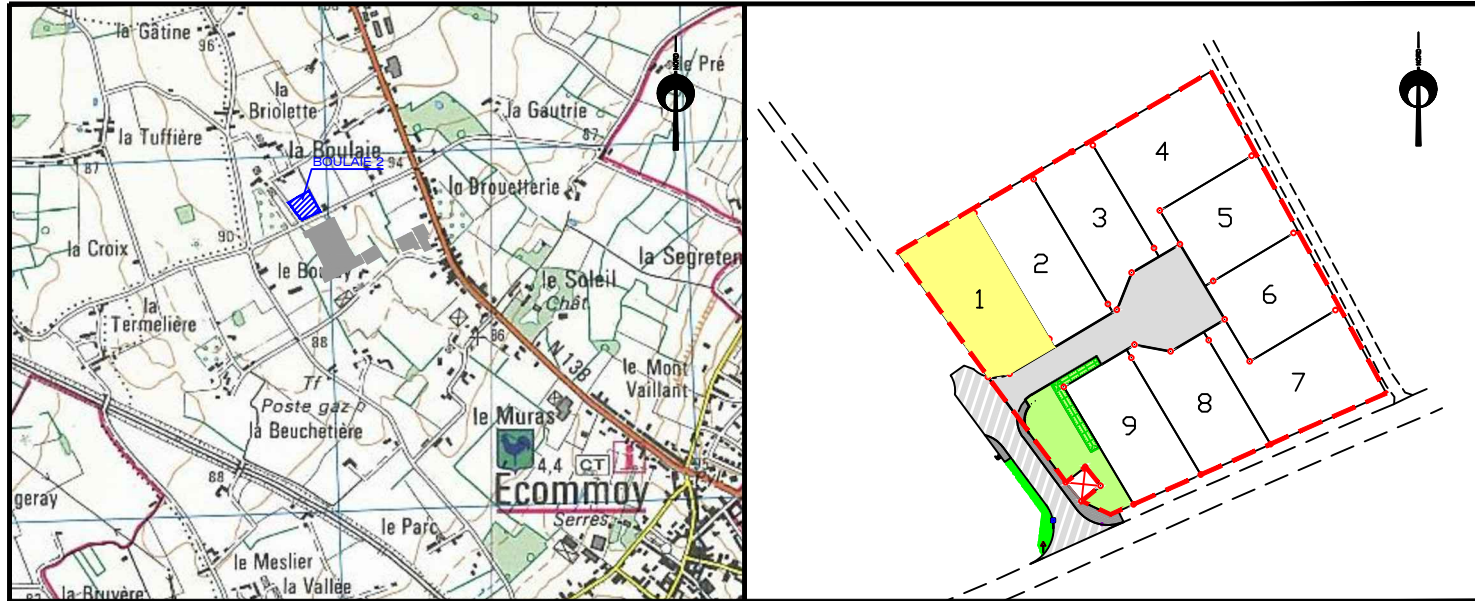


PLAN DE BORNAGE- Echelle: 1/500

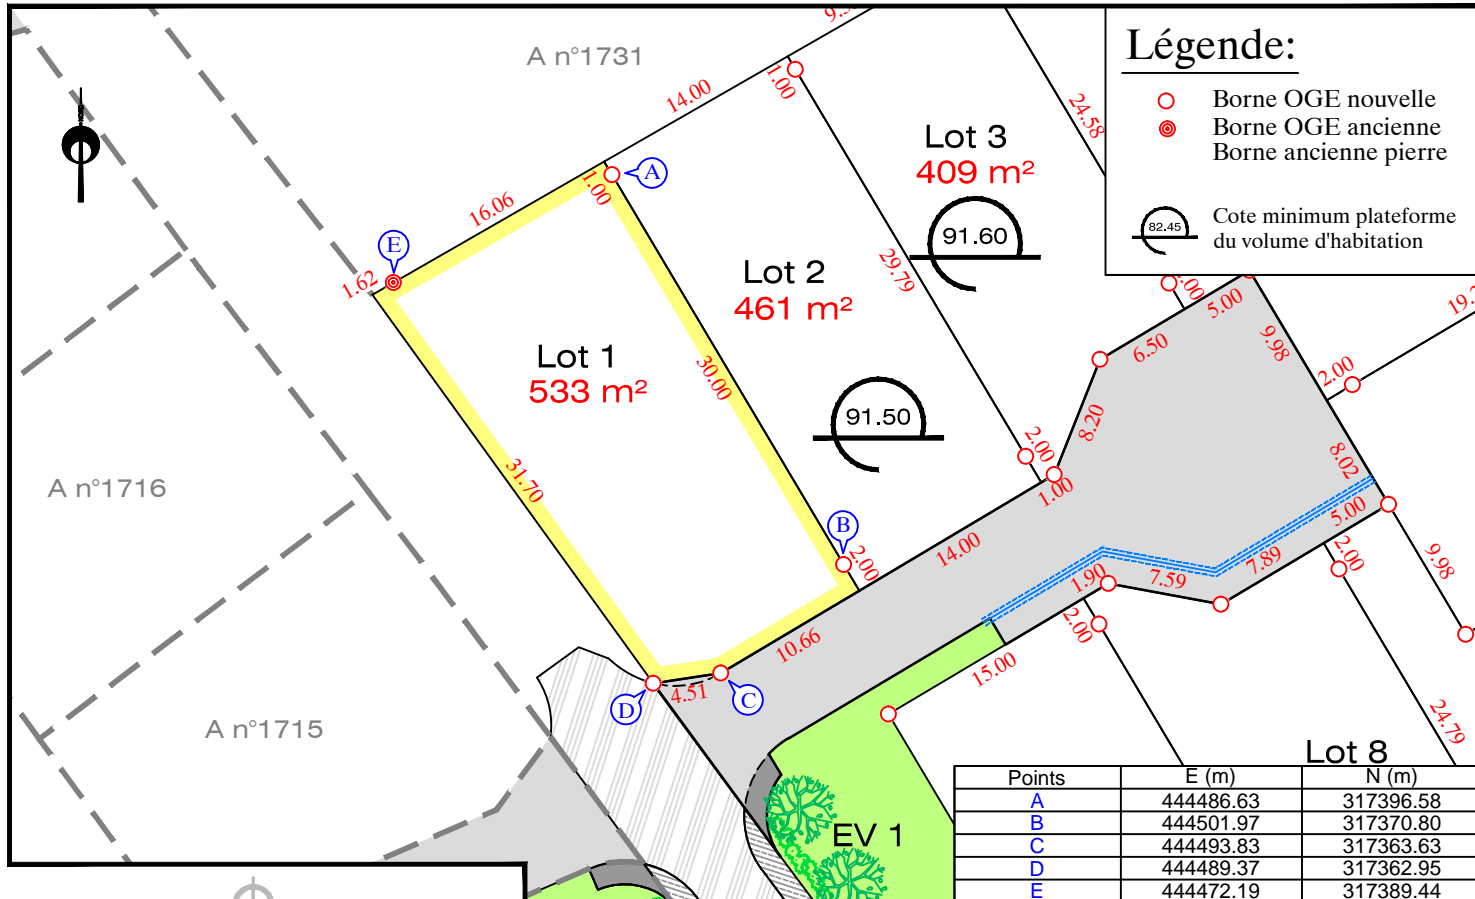

Nota: L'utilisateur est tenu de veiller à la stabilité des bornes, piquets ou repères portés au présent document, notamment par vérification des cotes ou autres indications qu'il comporte. Il signalera en temps utile au Géomètre toutes discordances qu'il pourrait constater.

EXTRAIT DU REGLEMENT GRAPHIQUE - Echelle: 1/500

Date: 20/12/2018

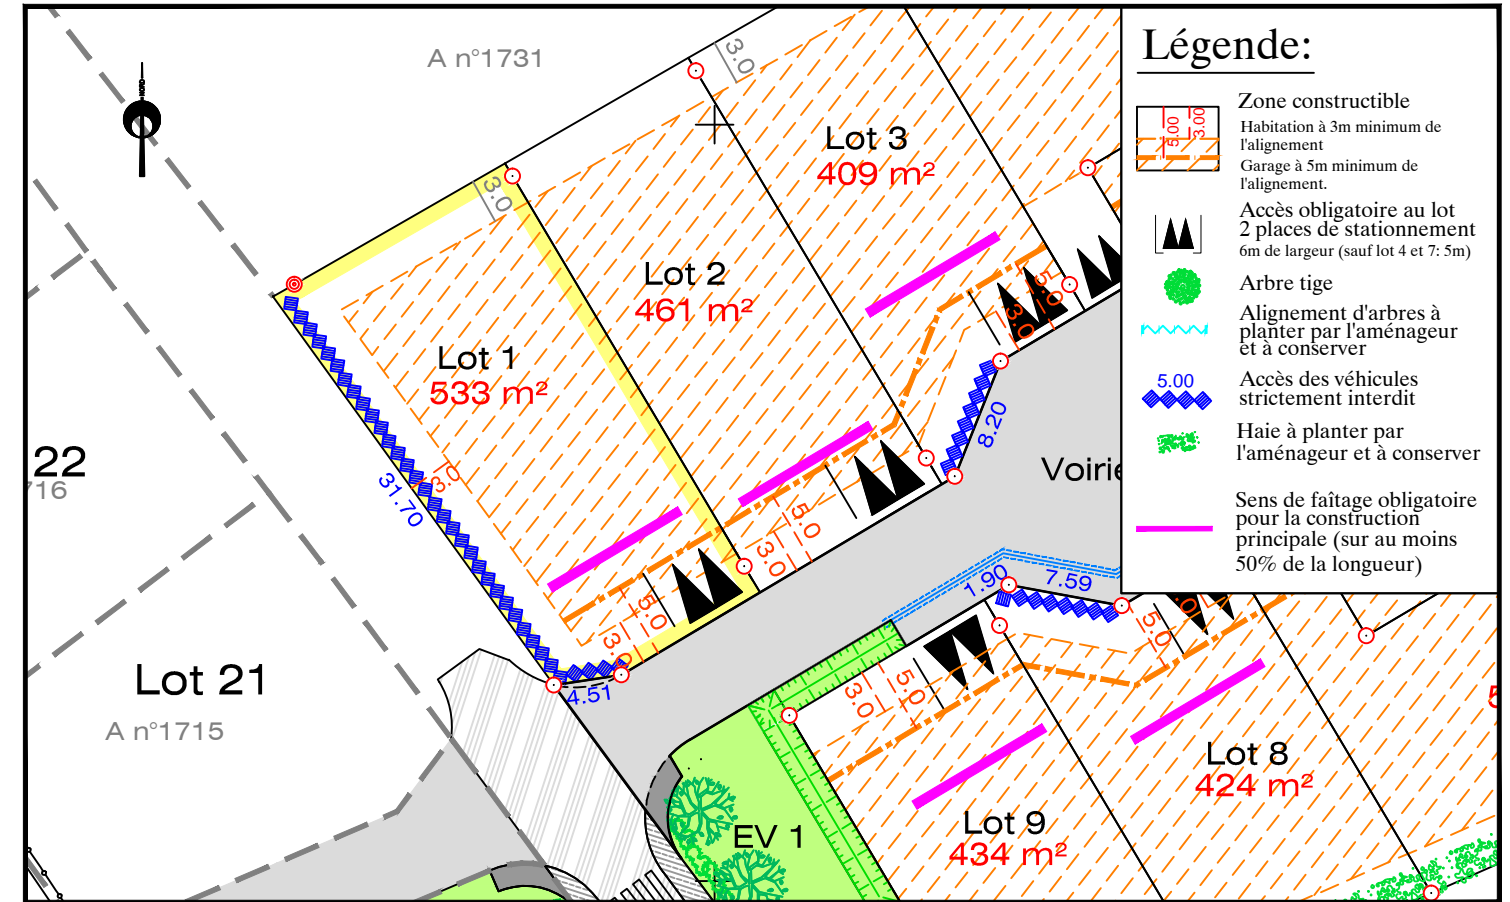

EXTRAIT DE PLANS VRD - Echelle: 1/500

