

Département de la Sarthe

Commune d'ECOMMOY

Lotissement "La Boulaie 2"



Date: 05/12/2018

PLAN DE VENTE - LOT n° 01



PROVISOIRE

Cadastre: Section A - n°


Surface projet: 533 m²

Surface de Plancher: 270 m²

PLAN DE SITUATION - Sans échelle

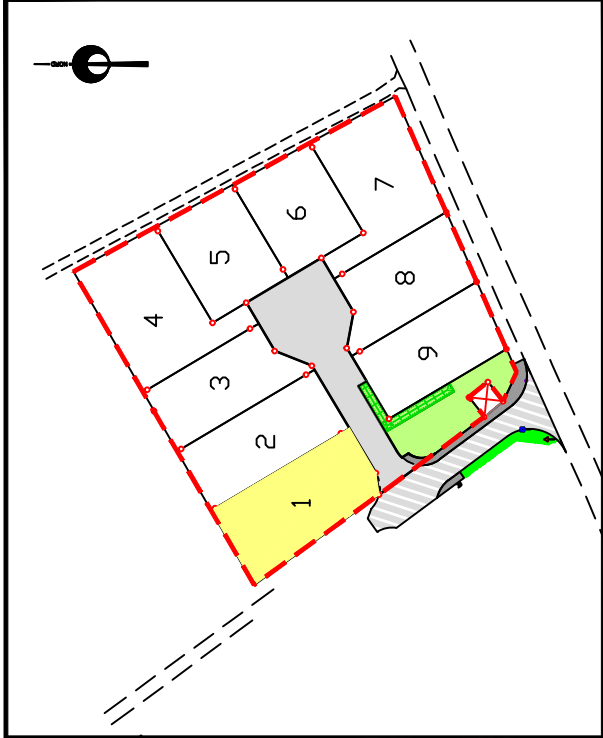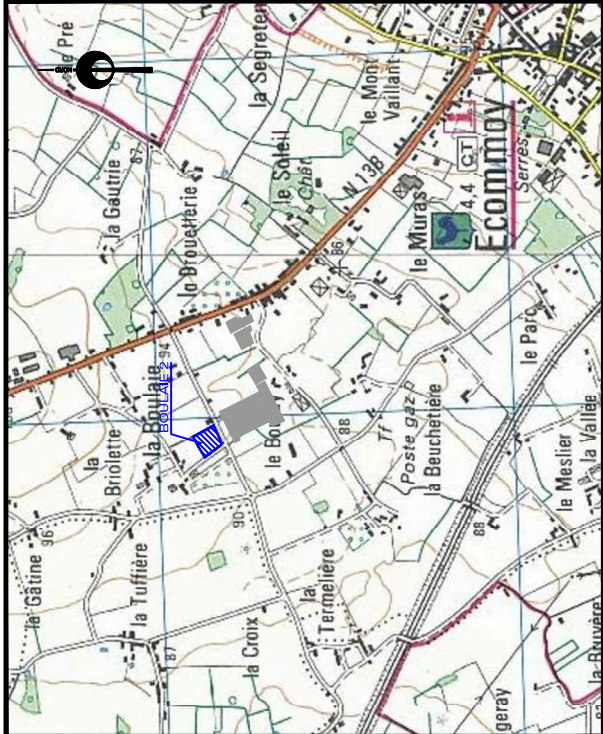

PLAN DE BORNAGE- Echelle: 1/500

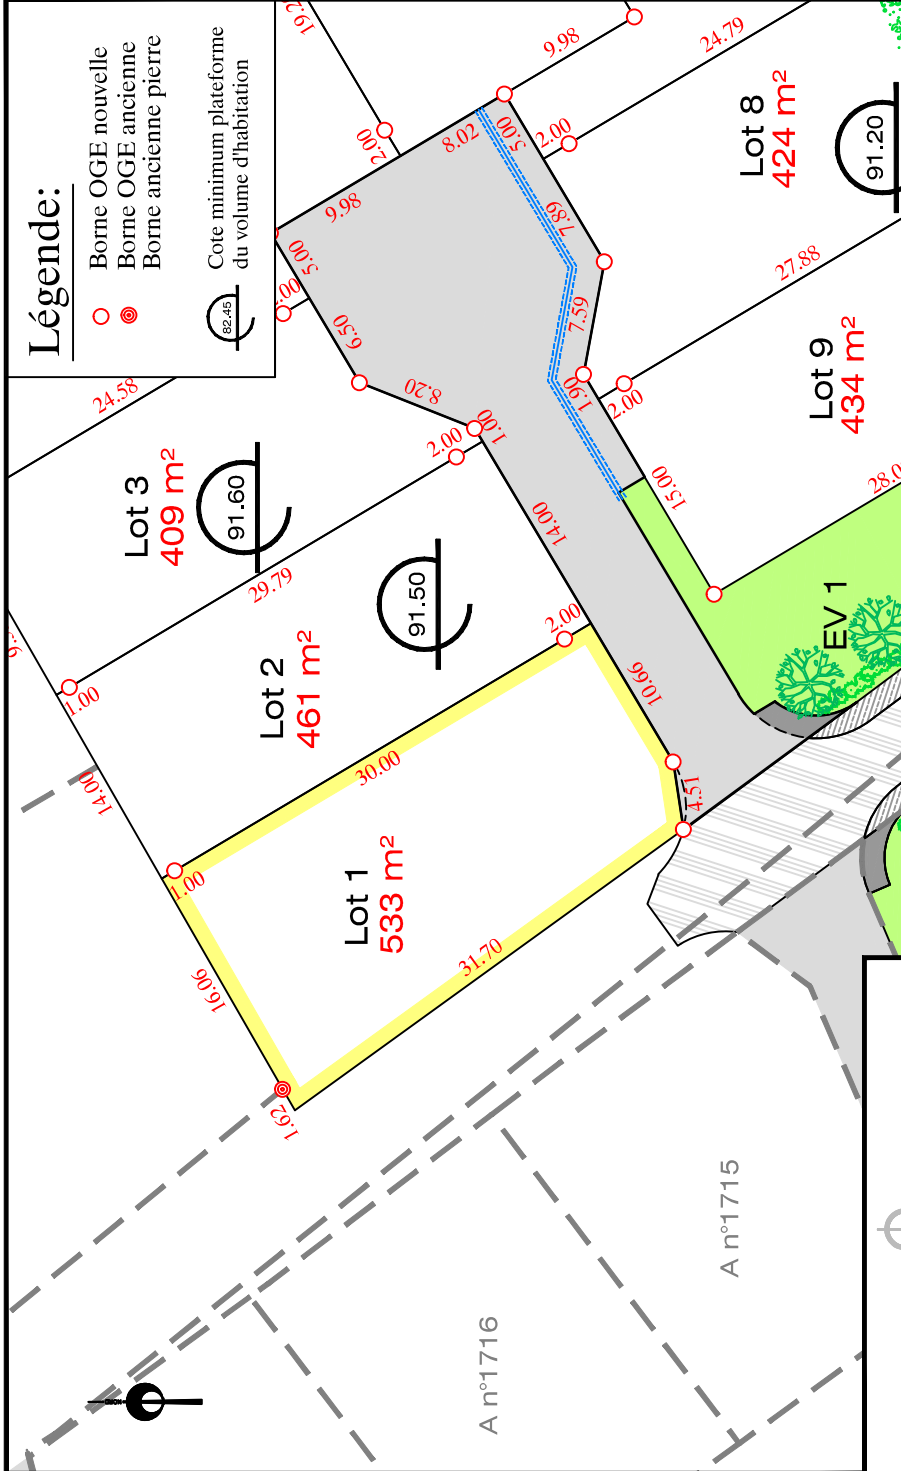


Nota: Les surfaces sont données à titre indicatif.
Elles ne seront définitives qu'après bornage des lots et réalisation du document d'arpentage.




74 avenue du Général de Gaulle - 72000 LE MANS
Tel. 02 43 81 47 28 / Fax. 02 43 81 70 54 / lemans@airegeo.fr

EXTRAIT DU REGLEMENT GRAPHIQUE - Echelle: 1/500

Date: 05/12/2018

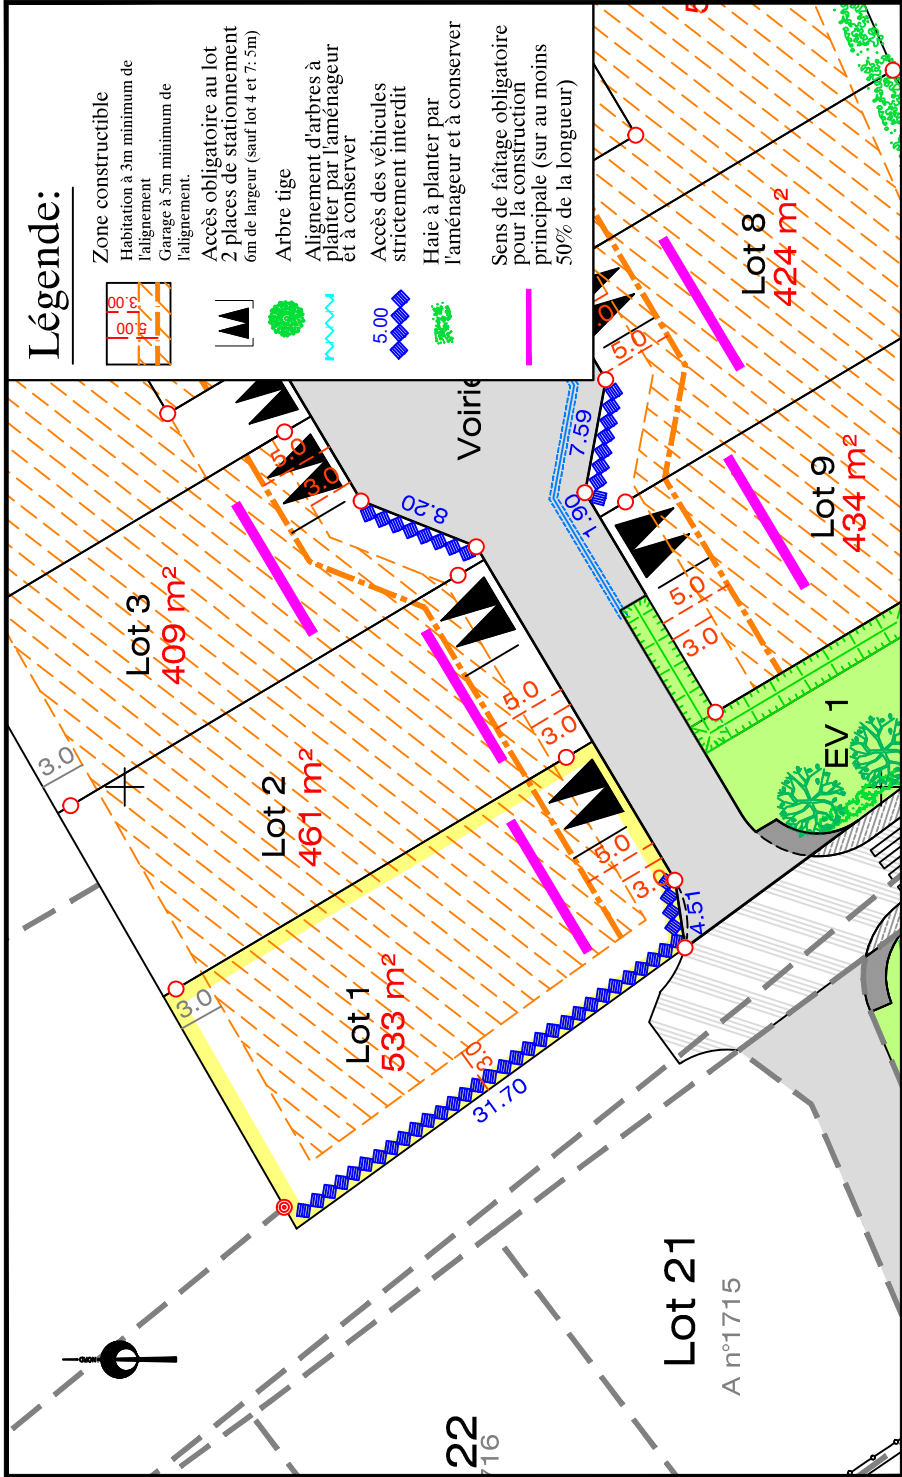

EXTRAIT DE PLANS VRD - Echelle: 1/500

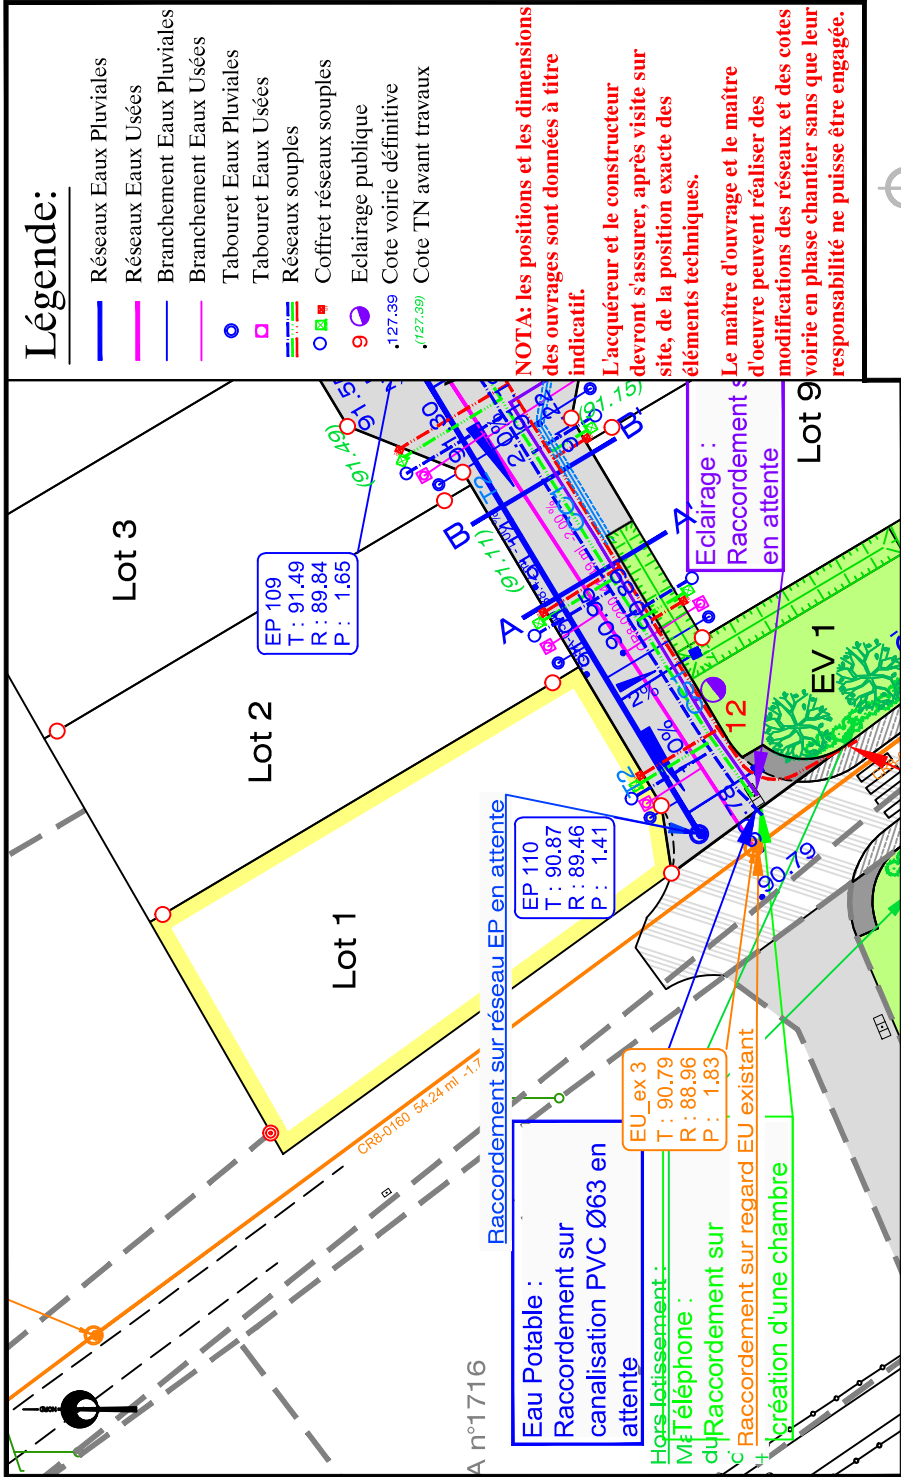

NOTA: les positions et les dimensions
des ouvrages sont données à titre
indicatif.
L'acquéreur et le constructeur
devront s'assurer, après visite sur
site, de la position exacte des
éléments techniques.
Le maître d'ouvrage et le maître
d'oeuvre peuvent réaliser des
modifications des réseaux et des cotes
voirie en phase chantier sans que leur
responsabilité ne puisse être engagée.



Dossier : LM.359.2010
Fichier: LM.359.2010-173282_PlansDeVente_TR2.dwg