



Date: 08/01/2024

PLAN DE VENTE - LOT n°10



Section AC - n°985

Surface d'arpentage: 350 m²


Surface plancher: 170 m²

PLAN DE SITUATION - Sans échelle


PLAN D'ENSEMBLE - Sans échelle

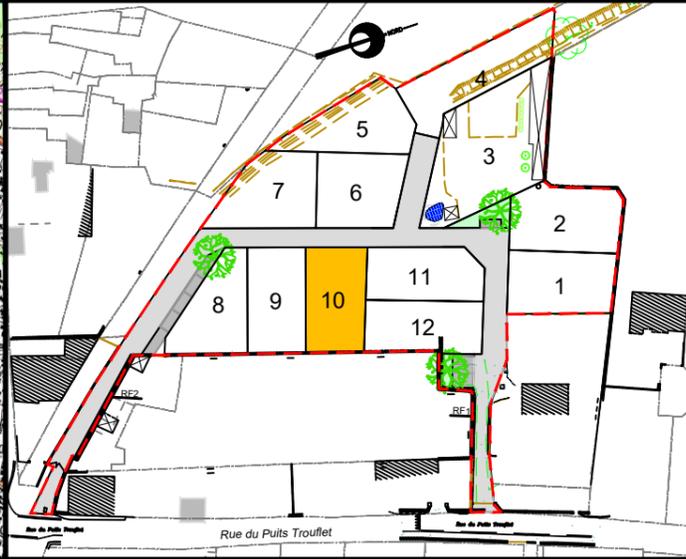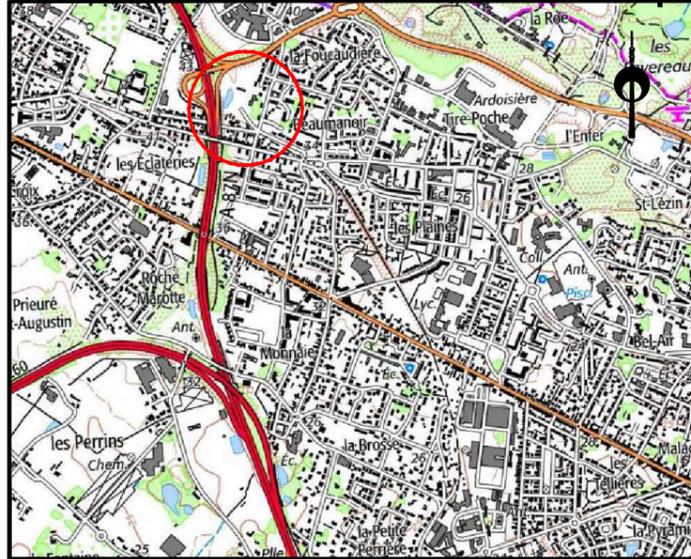


EXTRAIT DU REGLEMENT GRAPHIQUE - Echelle: 1/500

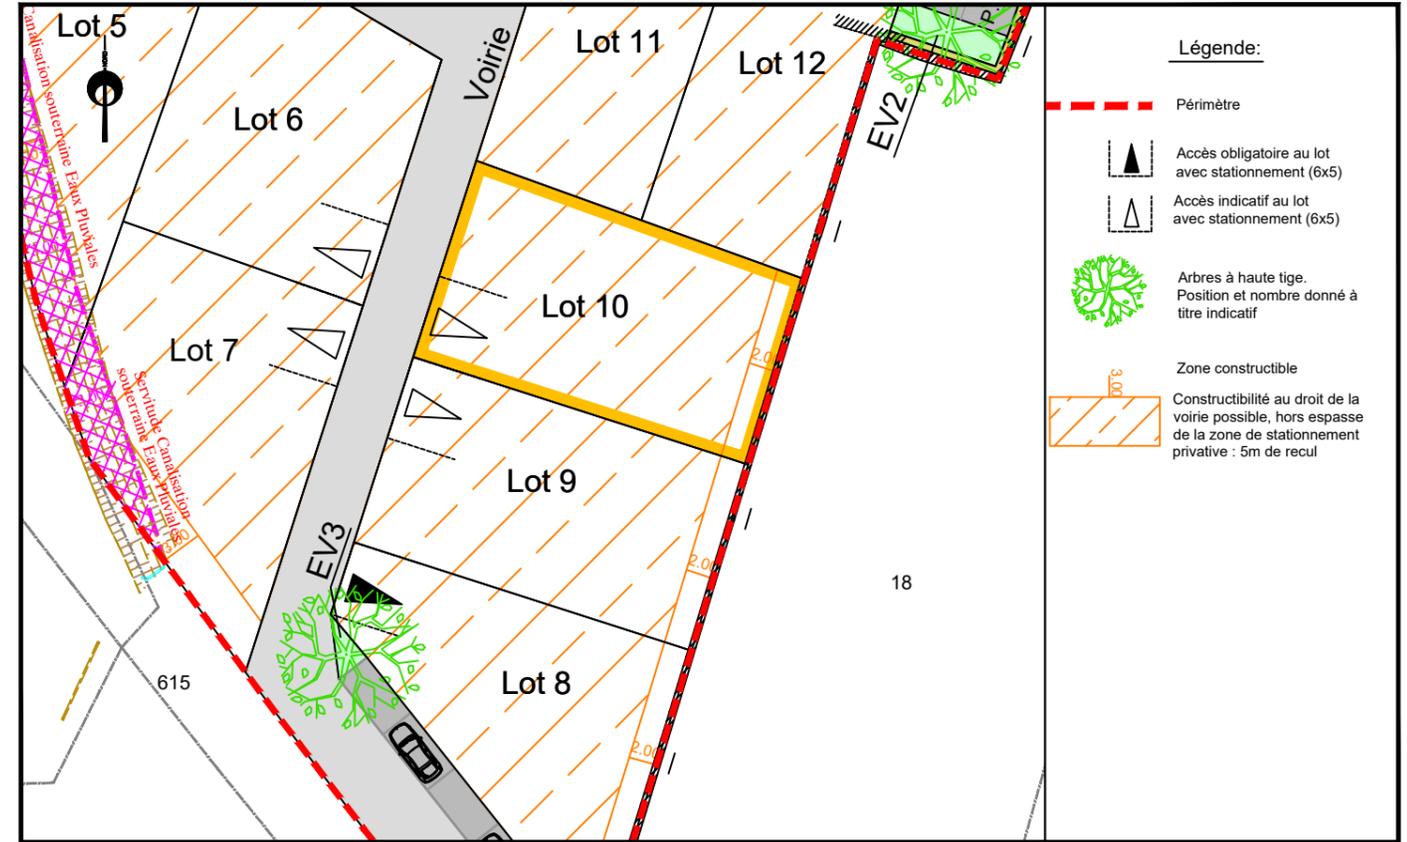

PLAN DE BORNAGE- Echelle: 1/500

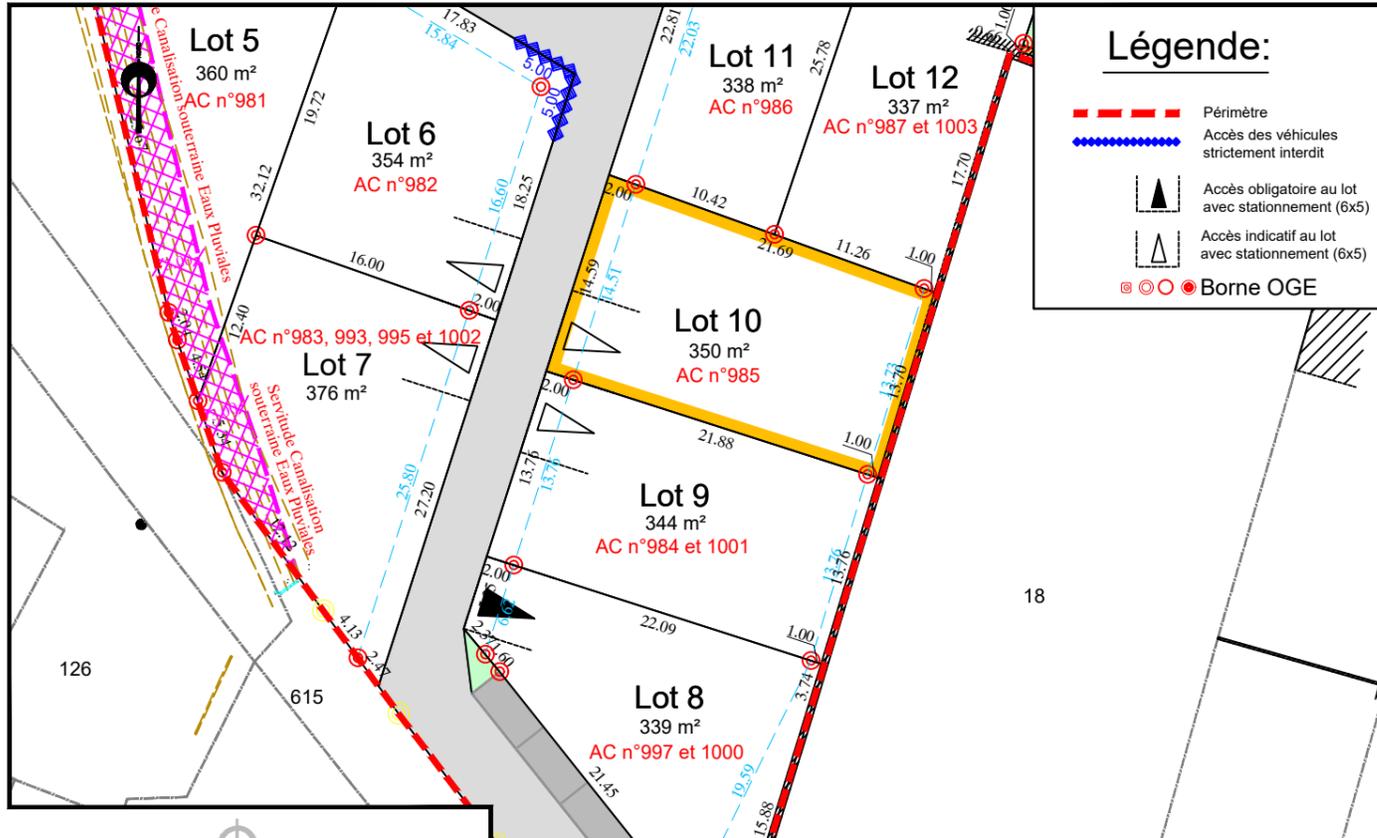

EXTRAIT DE PLANS VRD - Echelle: 1/500

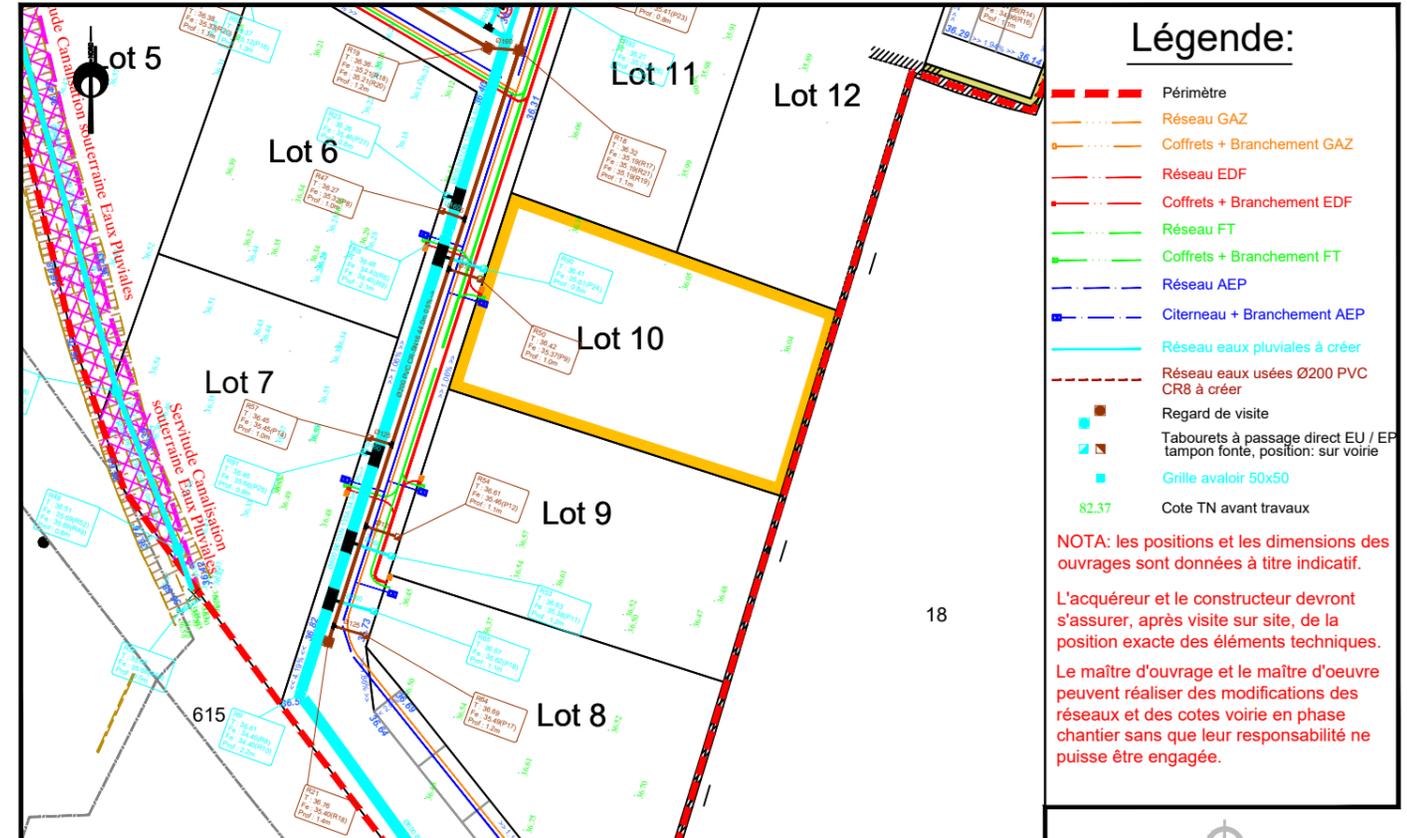

NOTA: L'utilisateur est tenu de veiller à la stabilité des bornes, piquets ou repères portés au présent document, notamment par vérification des cotes ou autres indications qu'il comporte. Il signalera en temps utile au Géomètre toutes discordances qu'il pourrait constater.

Dossier : AN.067.2019-193320
193320-AN.067.2019_PDV-Ind0C.dwg