

Département de La SARTHE

Ville du Mans

Lotissement "La Timonière 2"



#### PLAN DE COMPOSITION

Echelle 1/1250

Maître d'Ouvrage : Foncier Aménagement  
65, Avenue Georges Durand  
72 100 LE MANS  
Tél. 06.32.99.25.32  
Fax. 02.43.86.64.76  
bgbd.amenagement@orange.fr

Maître d'oeuvre : Cabinet LOISEAU  
SELARL de Géomètre-Expert  
13 bis , Rue Jean Gremillon  
72000 LE MANS  
Tél : 02.43.23.38.10  
Fax : 02.43.41.42.06

#### PLAN DE BORNAGE


# Lot n° 11

Echelle : 1/250

Section IY n° 385

Superficie : 338 m<sup>2</sup>

Surface de plancher : 231 m<sup>2</sup>

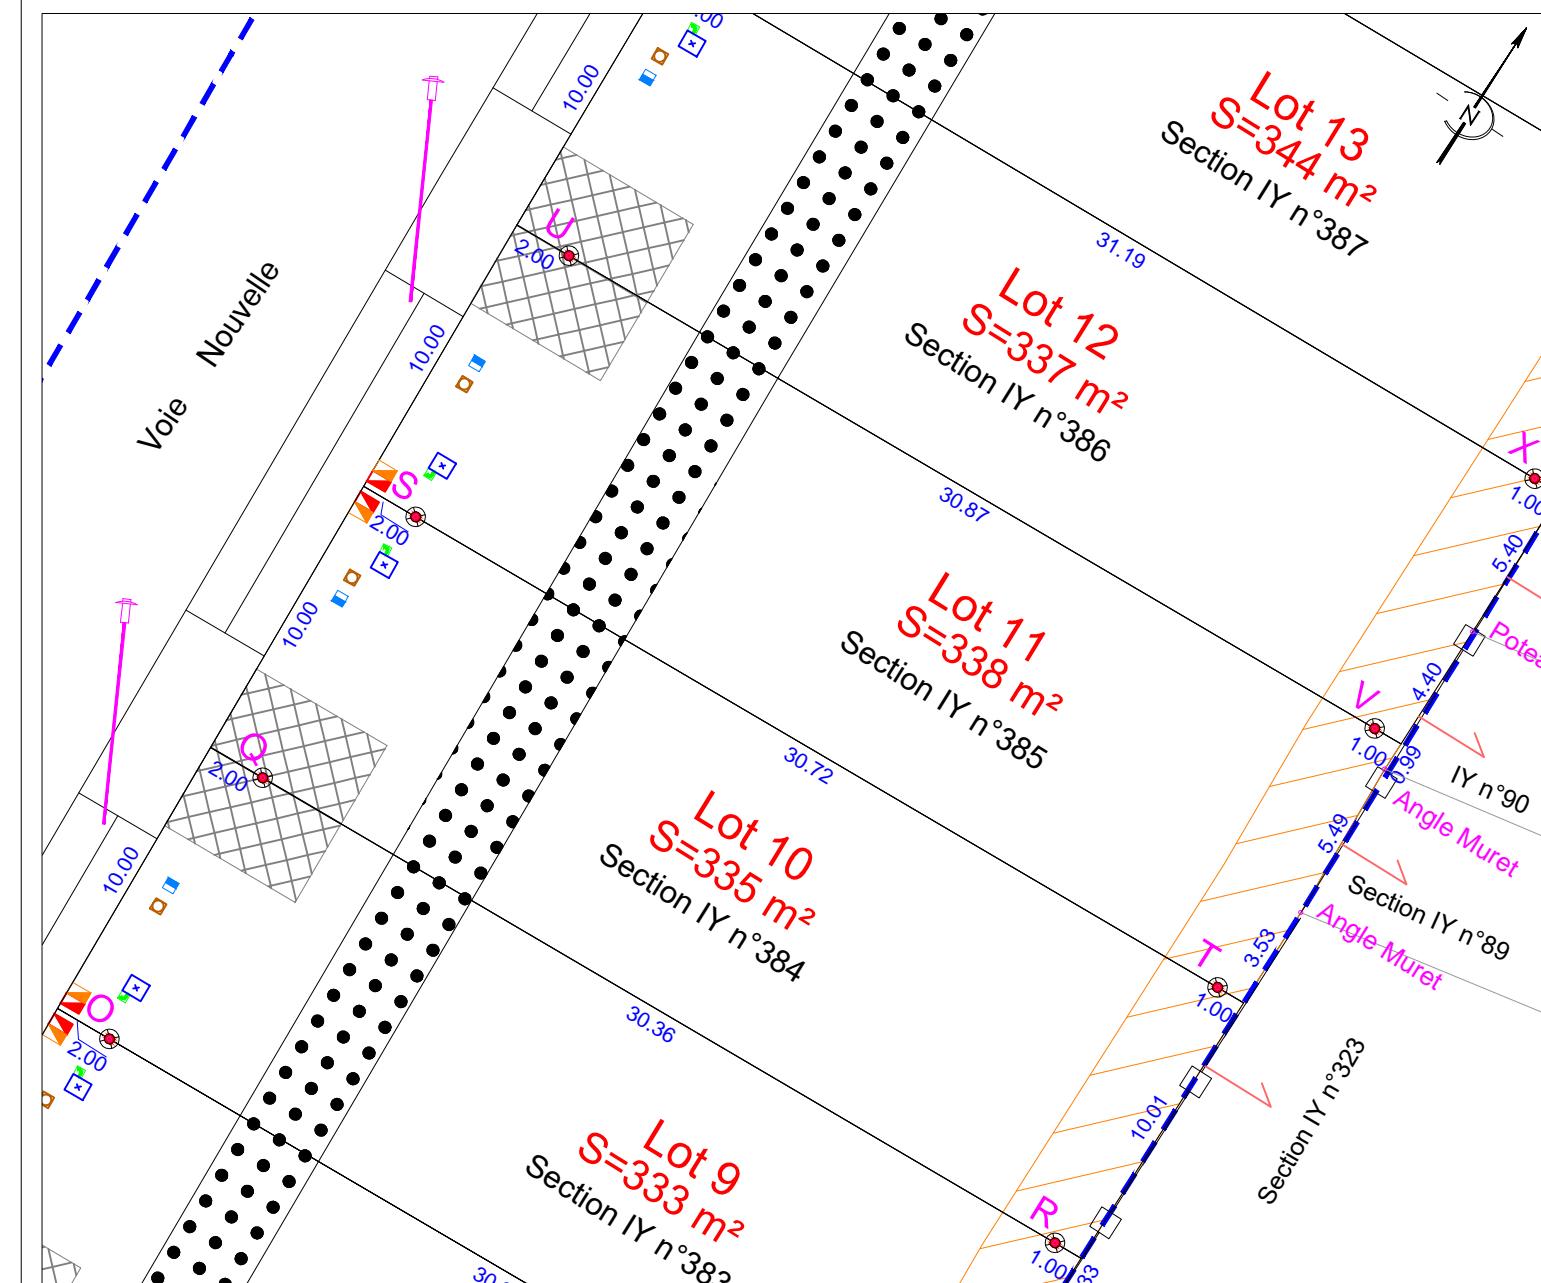

N.B.: L'emplacement des branchements et des réseaux est schématique.

- Borne OGE ancienne
- Borne OGE nouvelle
- Espace Vert
- Cheminement piéton
- Zone interdite pour toute construction
- Implantation d'au moins 50% de la façade de la construction dans la bande d'accroche
- Accès imposé (min 3m / construction interdite)  
Sauf pour abri en structure bois ouvert sur les cotés
- Limite du lotissement



Etabli le 1 juillet 2020