

Département de la Sarthe
Commune de ROUILLON
Lotissement "La Croix Georgette"



Date: 13/05/2019


Plan de vente - LOT 12

Cadastre : Section AM - n° ...


Surface d'arpentage: 1457 m²

Surface de Plancher : 300 m²


PLAN DE SITUATION - Sans échelle

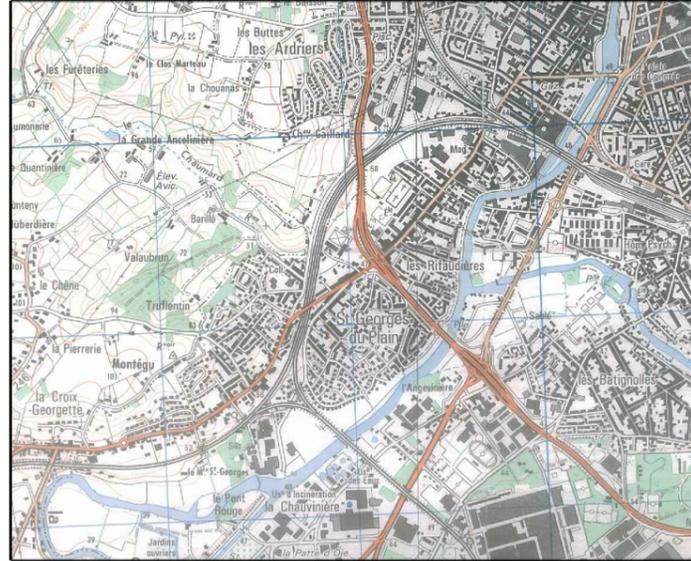

PLAN D'ENSEMBLE - Sans échelle

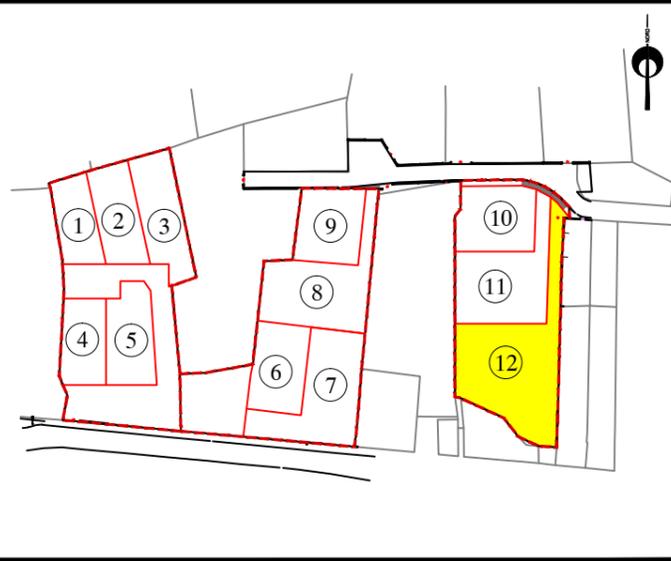


PLAN DE BORNAGE - Echelle: 1/500

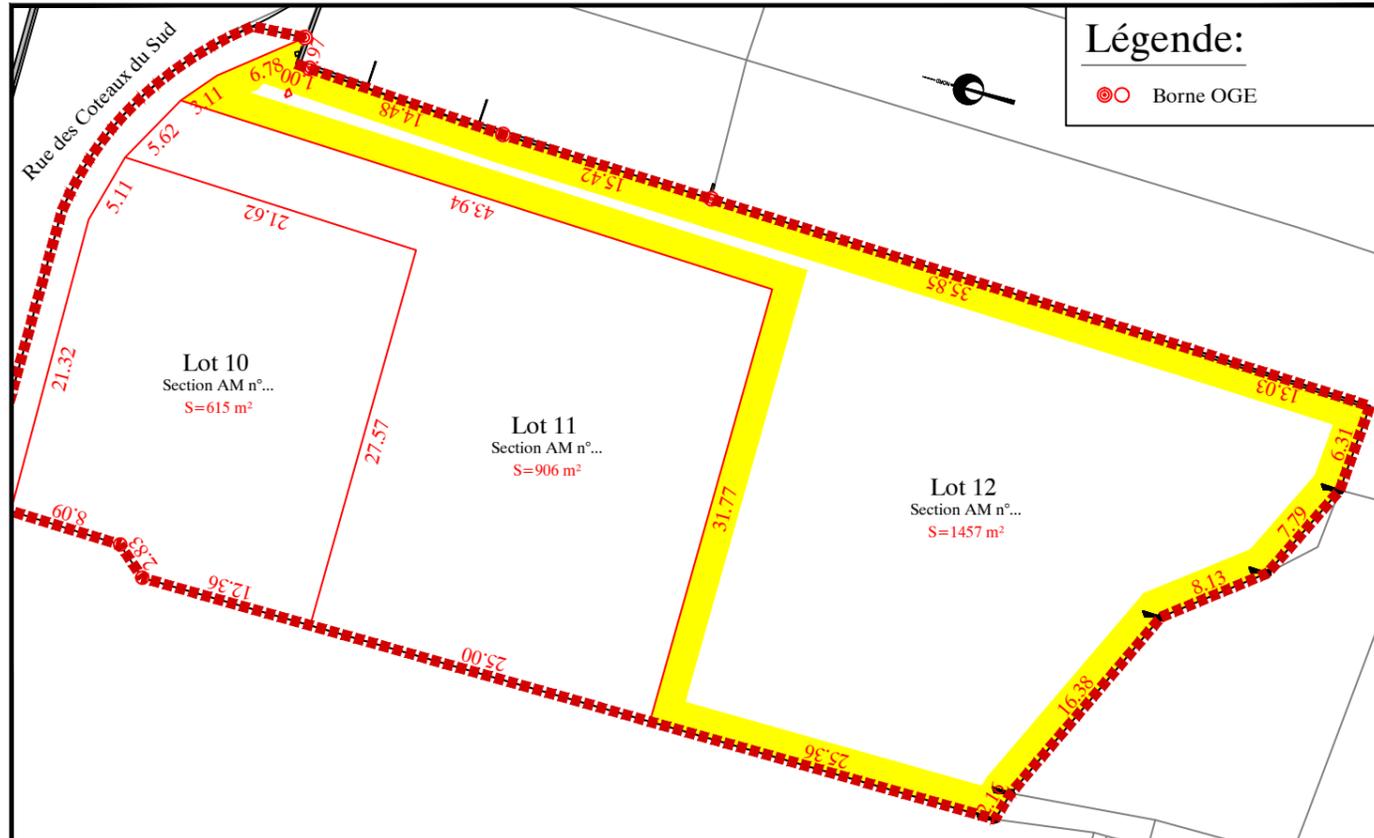

EXTRAIT DU PLAN DE COMPOSITION - Echelle: 1/500

Date: 13/05/2019

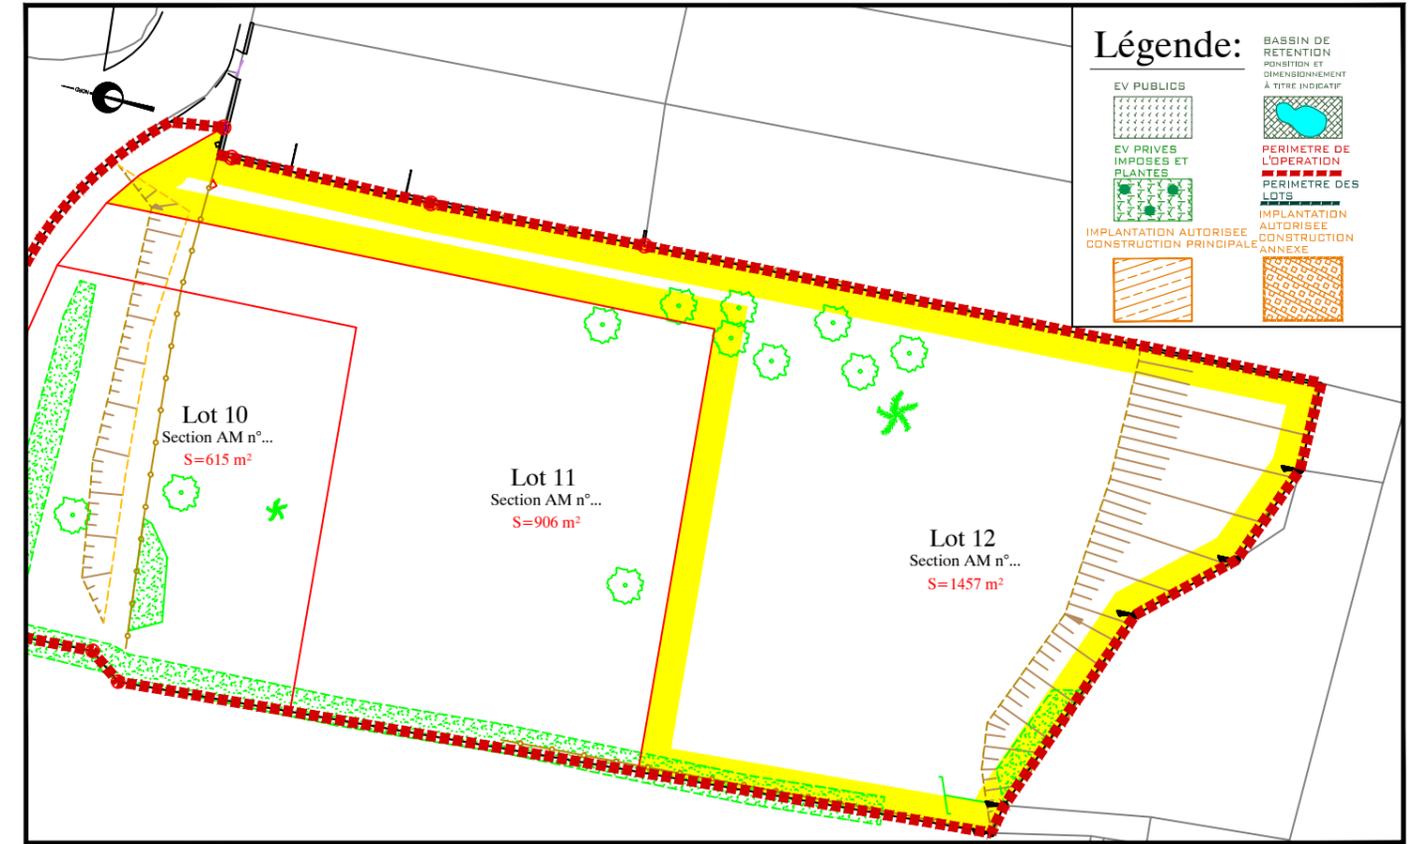

EXTRAIT DE PLANS VRD - Echelle: 1/500

