


FONCIER  
AMÉNAGEMENT



Département de La SARTHE

Commune de TELOCHE

"Beauséjour III"

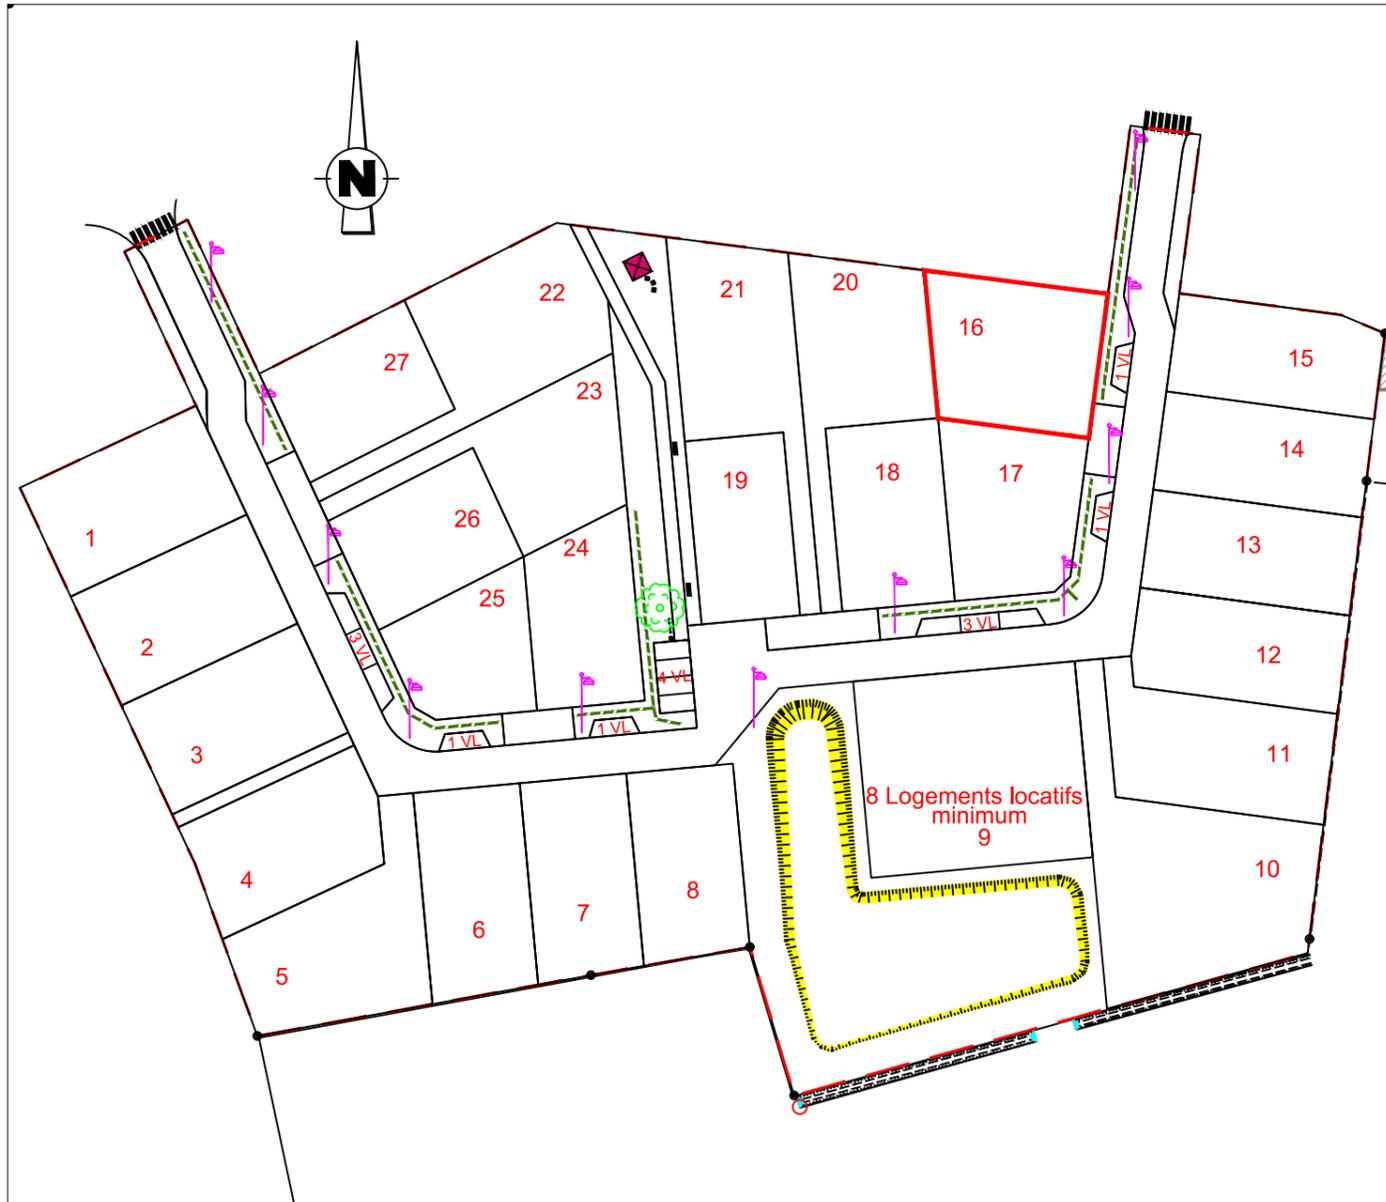

PLAN DE COMPOSITION

Echelle 1/1000

Maitre d'Ouvrage : FONCIER AMÉNAGEMENT  
3, Rue René Hatet - Appt n°002  
72000 Le Mans  
Tél. 02.43.86.64.76

Géomètre-Expert : Cabinet LOISEAU  
SELARL de géomètres-Experts  
13 bis rue Jean Gremillon  
72000 LE MANS  
Tél : 02.43.23.38.10 fax : 02.43.41.42.06

PLAN DE BORNAGE


Lot n° 16

Echelle : 1/250



Section AE n°  
Superficie : 490 m<sup>2</sup>  
Surface de plancher : 200

PROVISOIRE

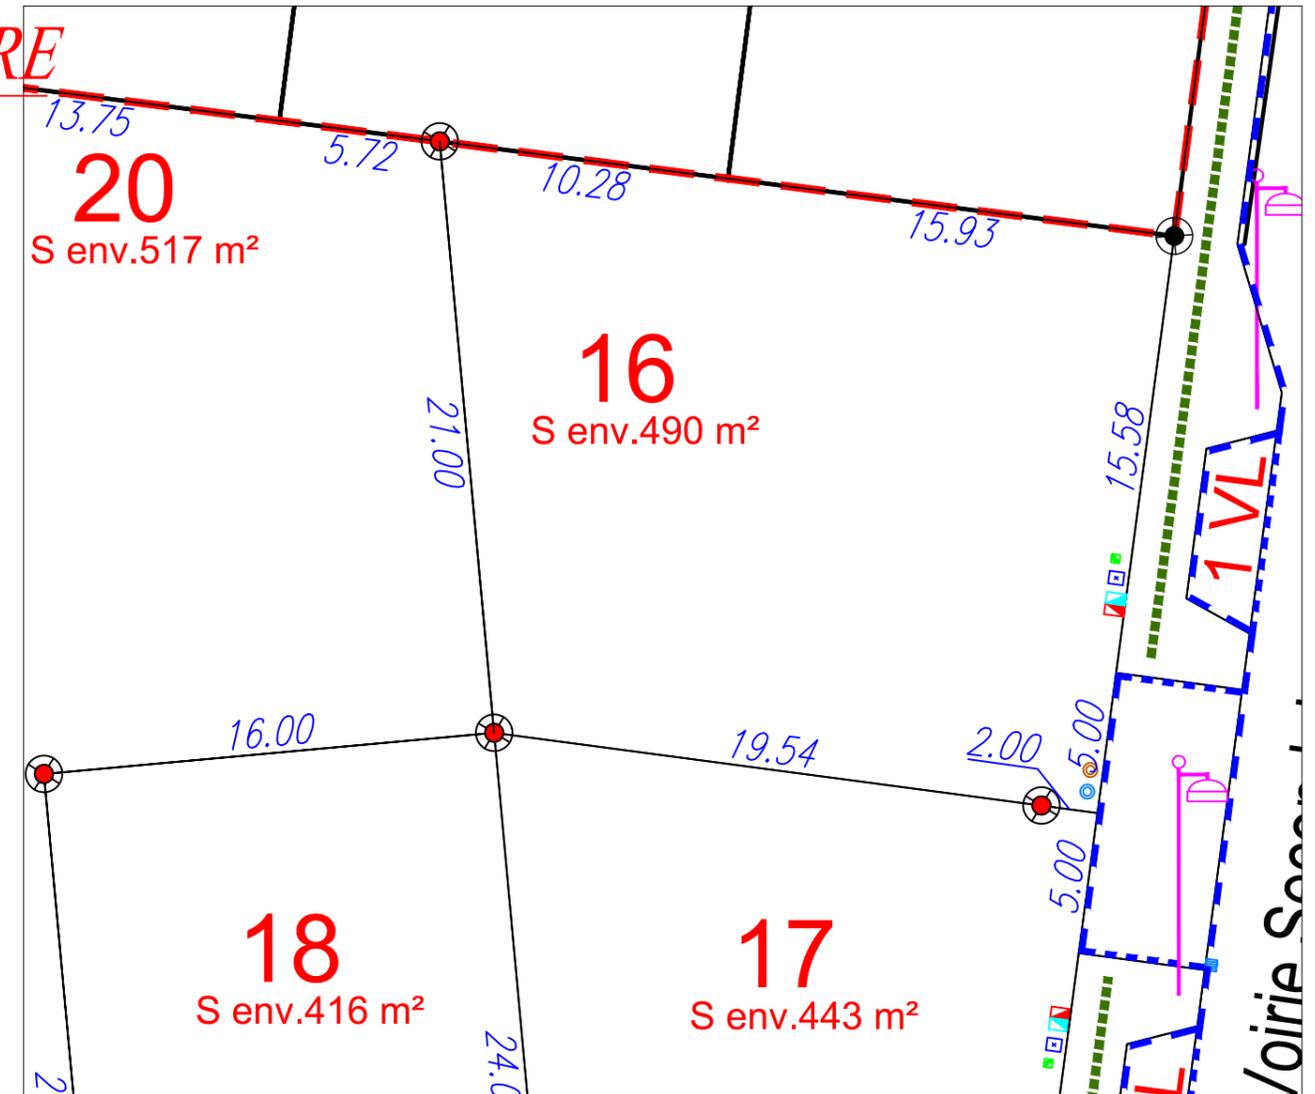

- |  |  |
|--|--|
| regard préfa. 30x30 mutualisée TELECOM+FIBRE   | limite lotissement                                     |
| citerneau                                      | Chemin piétonnier                                      |
| coffret ENEDIS BT                              | 100.00 Altitude terrain naturel (IGN 69)               |
| boîte de branchement EP<br>tuyau PVC CR16 ø160 | 10.00 Cote lot   |
| boîte de branchement EU<br>tuyau PVC CR16 ø125 | limite lot   |
| Borne OGE plaque nouvelle                      | bordures préfa.type P1 (vue 2cm)                       |
| Borne OGE plaque ancienne                      | bordures préfa.type T2 (vue 2 ou 14cm)                 |
|  | bordures préfa. type P1 posée<br>à l'envers (vue 0 cm) |

**N.B:** La position des branchements et des réseaux est indicative.  
Les cotes indiquées sur le plan sont indicatives.

Etabli le 08 Avril 2019

