


FONCIER  
AMÉNAGEMENT



Département de La SARTHE  
Commune de TELOCHE  
"Beauséjour III"

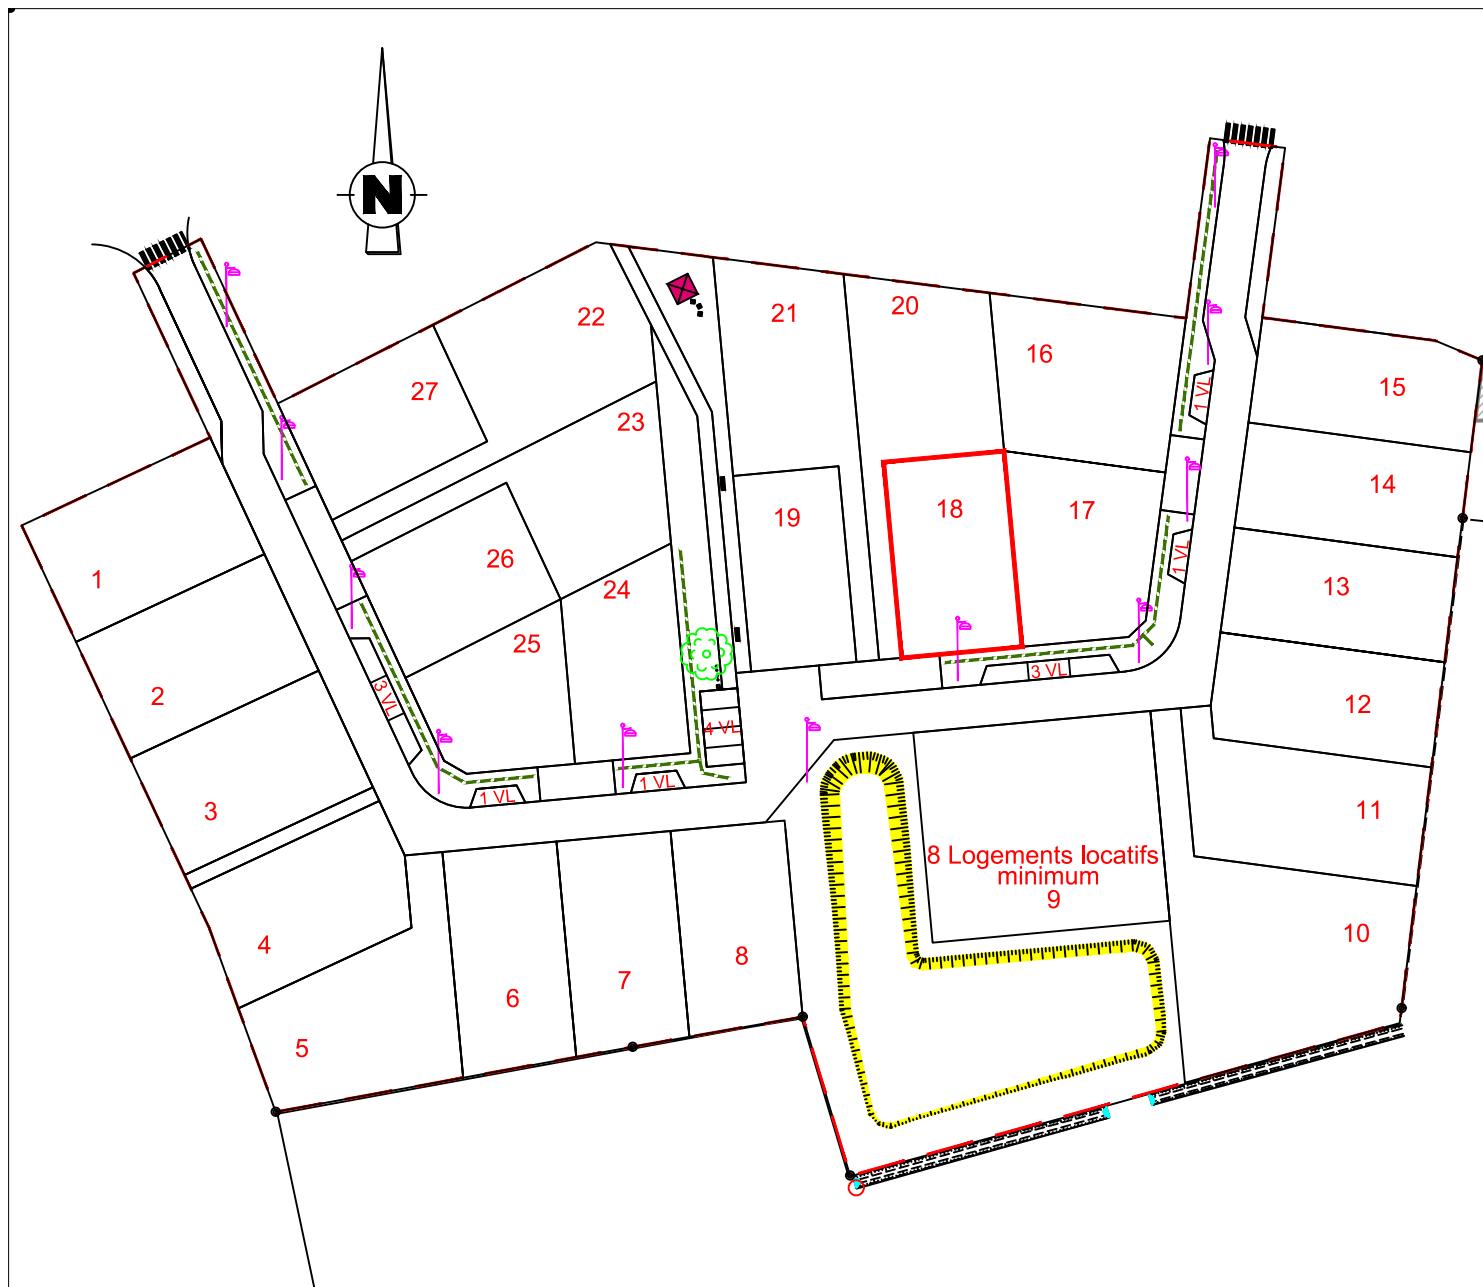


**PLAN DE COMPOSITION**  
Echelle 1/1000

Maître d'Ouvrage : FONCIER AMENAGEMENT  
3, Rue René Hatet - Appt n°002  
72000 Le Mans  
Tél. 02.43.86.64.76


Géomètre-Expert : Cabinet LOISEAU  
SELARL de géomètres-Experts  
13 bis rue Jean Gremillon  
72000 LE MANS  
Tél : 02.43.23.38.10 fax : 02.43.41.42.06

**PLAN DE BORNAGE**  
**Lot n° 18**  
Echelle : 1/250

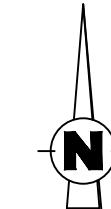

Section AE n°  
Superficie : 416 m<sup>2</sup>  
Surface de plancher : 200

*PROVISOIRE*

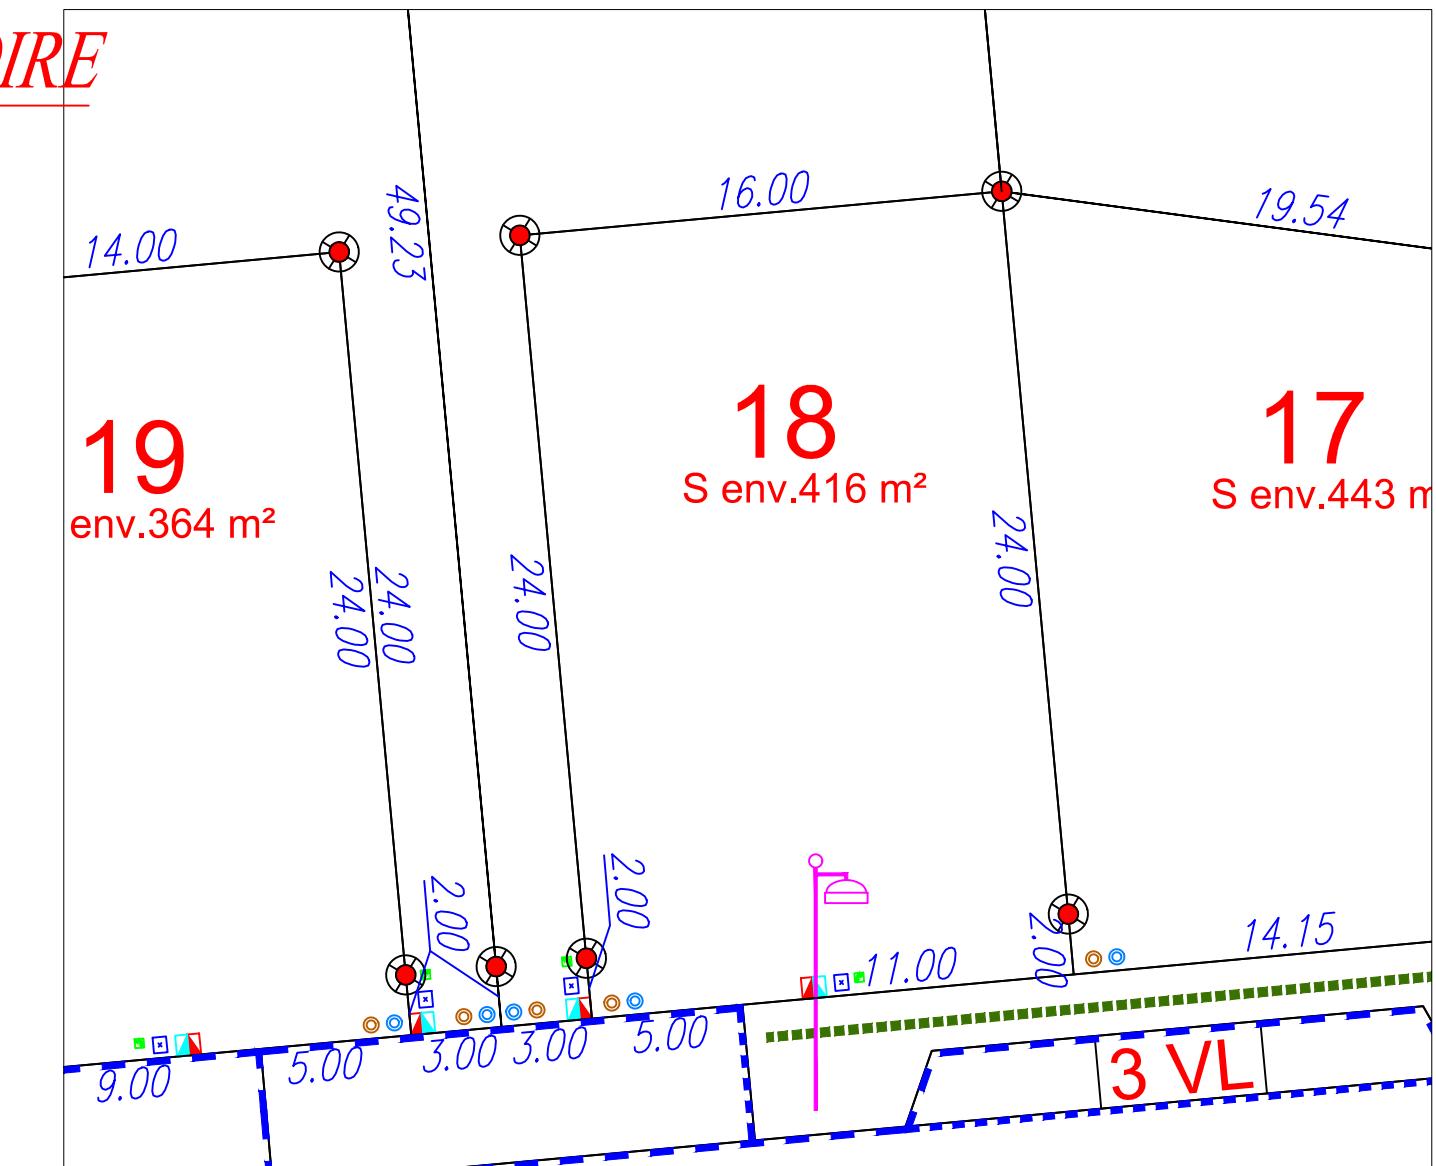

- regard préfa. 30x30 mutualisée TELECOM+FIBRE
- limite lotissement
- citerneau
- Chemin piétonnier
- coffret ENEDIS BT
- 100.00 Altitude terrain naturel (IGN 69)
- 10.00 Cote lot
- limite lot
- bordures préfa.type P1 (vue 2cm)
- bordures préfa.type T2 (vue 2 ou 14cm)
- bordures préfa. type P1 posée à l'envers (vue 0 cm)
- Borne OGE plaquette nouvelle
- Borne OGE plaquette ancienne

N.B: La position des branchements et des réseaux est indicative.  
Les cotes indiquées sur le plan sont indicatives.


Etabli le 08 Avril 2019

**Règlement Graphique  
Lot n° 18**  
Echelle : 1/250



NB: Les dispositions sur le règlement graphique se rajoutent aux dispositions du règlement du PLU en vigueur.

*PROVISOIRE*

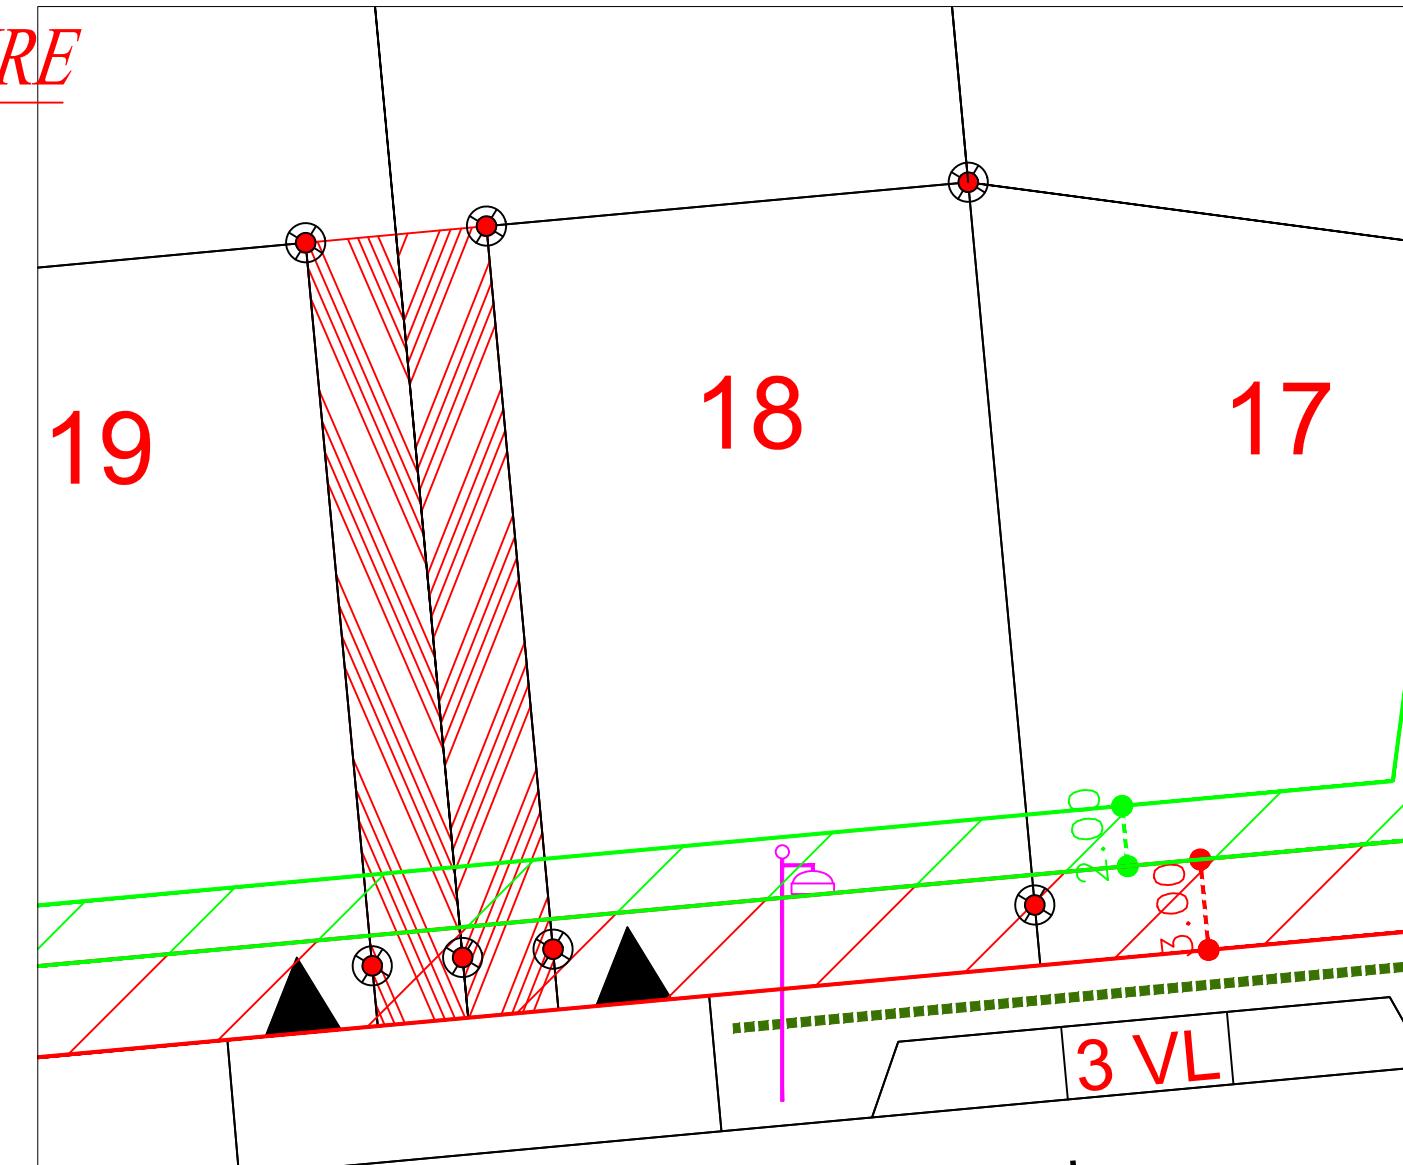

Zone inconstructible sauf pour les constructions à usage d'habitation (2m de largeur)  
(les garages et annexes au bâtiment principal ne sont pas autorisés dans cette zone)

Zone inconstructible sauf pour les clôtures (3m de largeur)

servitude réciproque

accès imposé

noues