

Département de la Sarthe  
Commune de NEUVILLE SUR SARTHE  
Lotissement "Rue du Stade 1"

Date: 08/02/2021

**PLAN DE VENTE LOT n°19**


Cadastre: Section D n°...

Superficie Arpentée : --- m<sup>2</sup>


Surface de plancher : 160 m<sup>2</sup>

PLAN DE SITUATION - Sans échelle


PLAN D'ENSEMBLE - Sans échelle

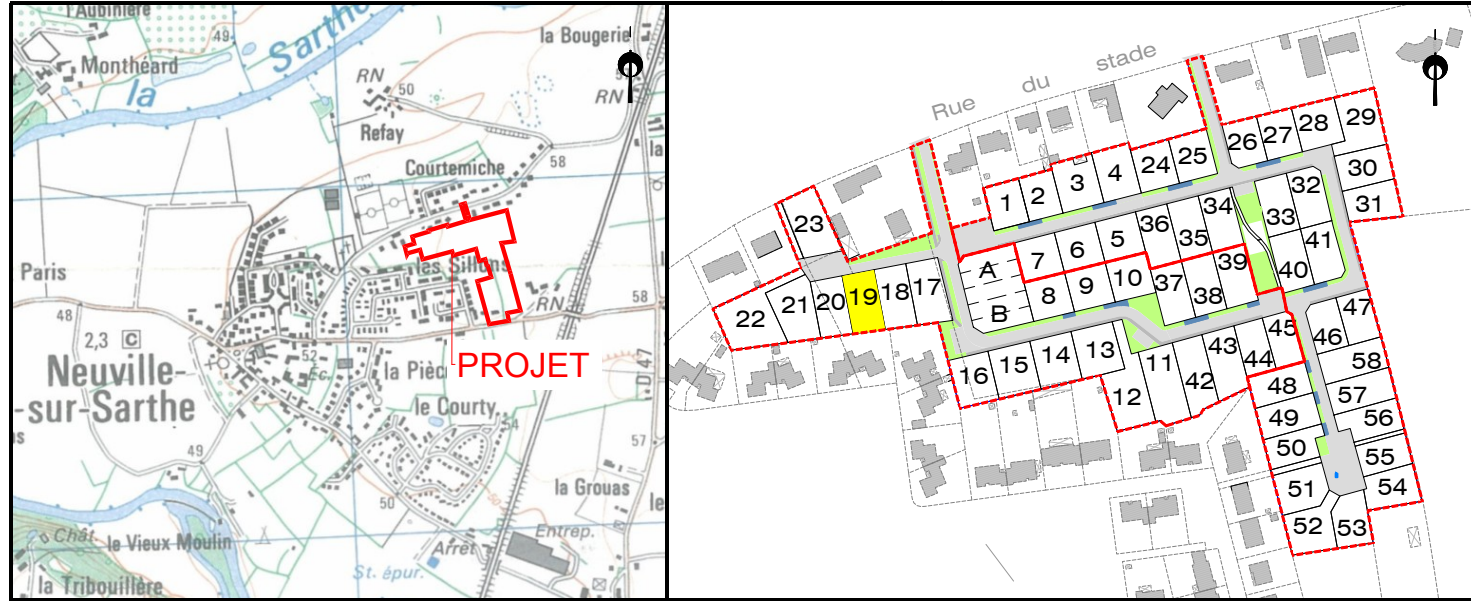

PLAN DE BORNAGE- Echelle: 1/500

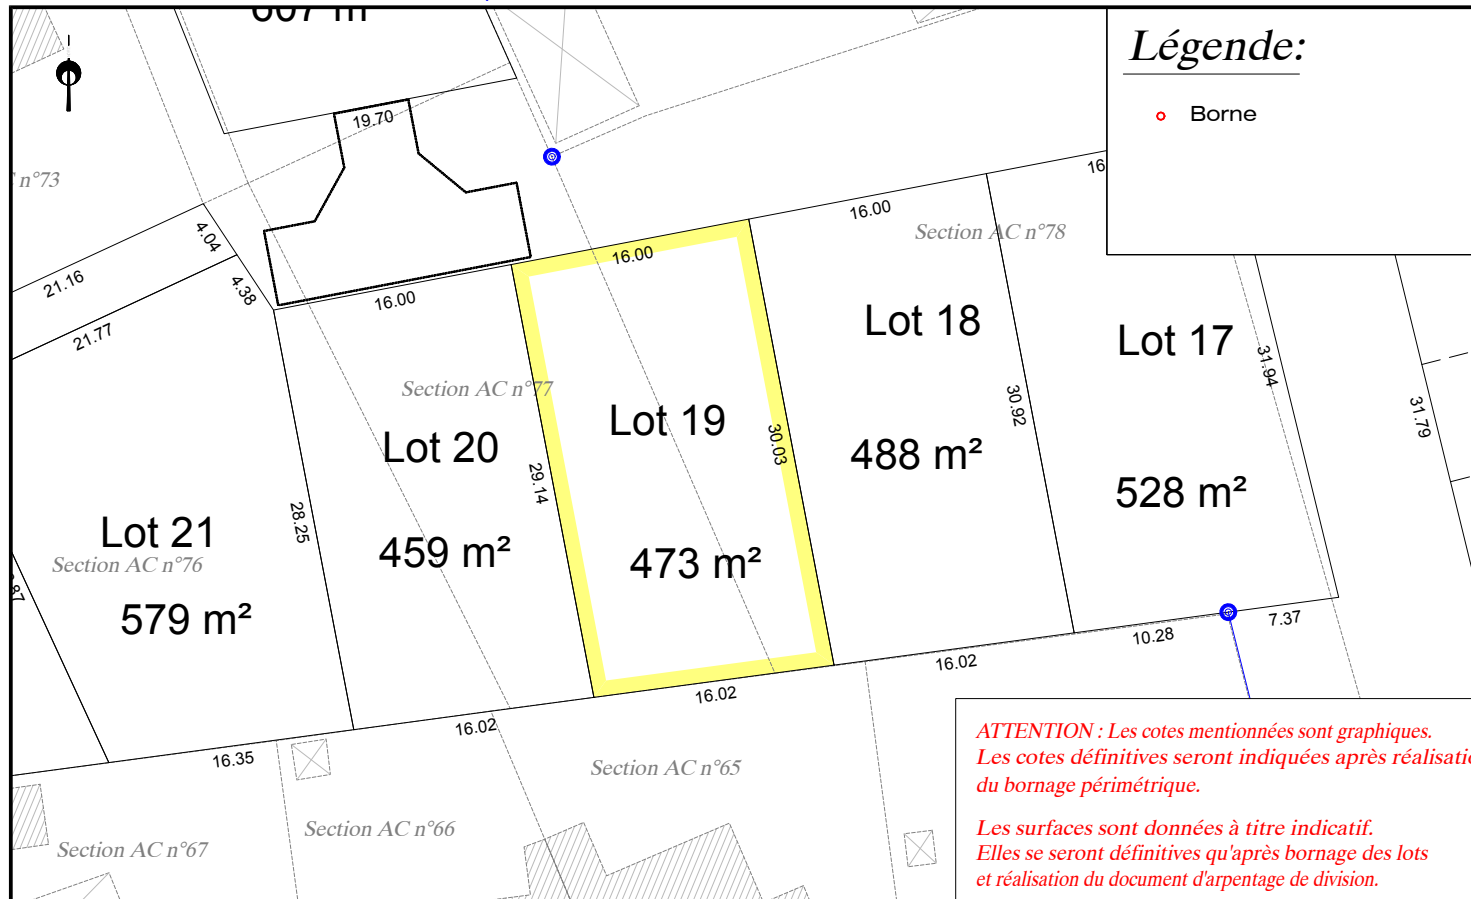

EXTRAIT DU REGLEMENT GRAPHIQUE- Echelle: 1/500

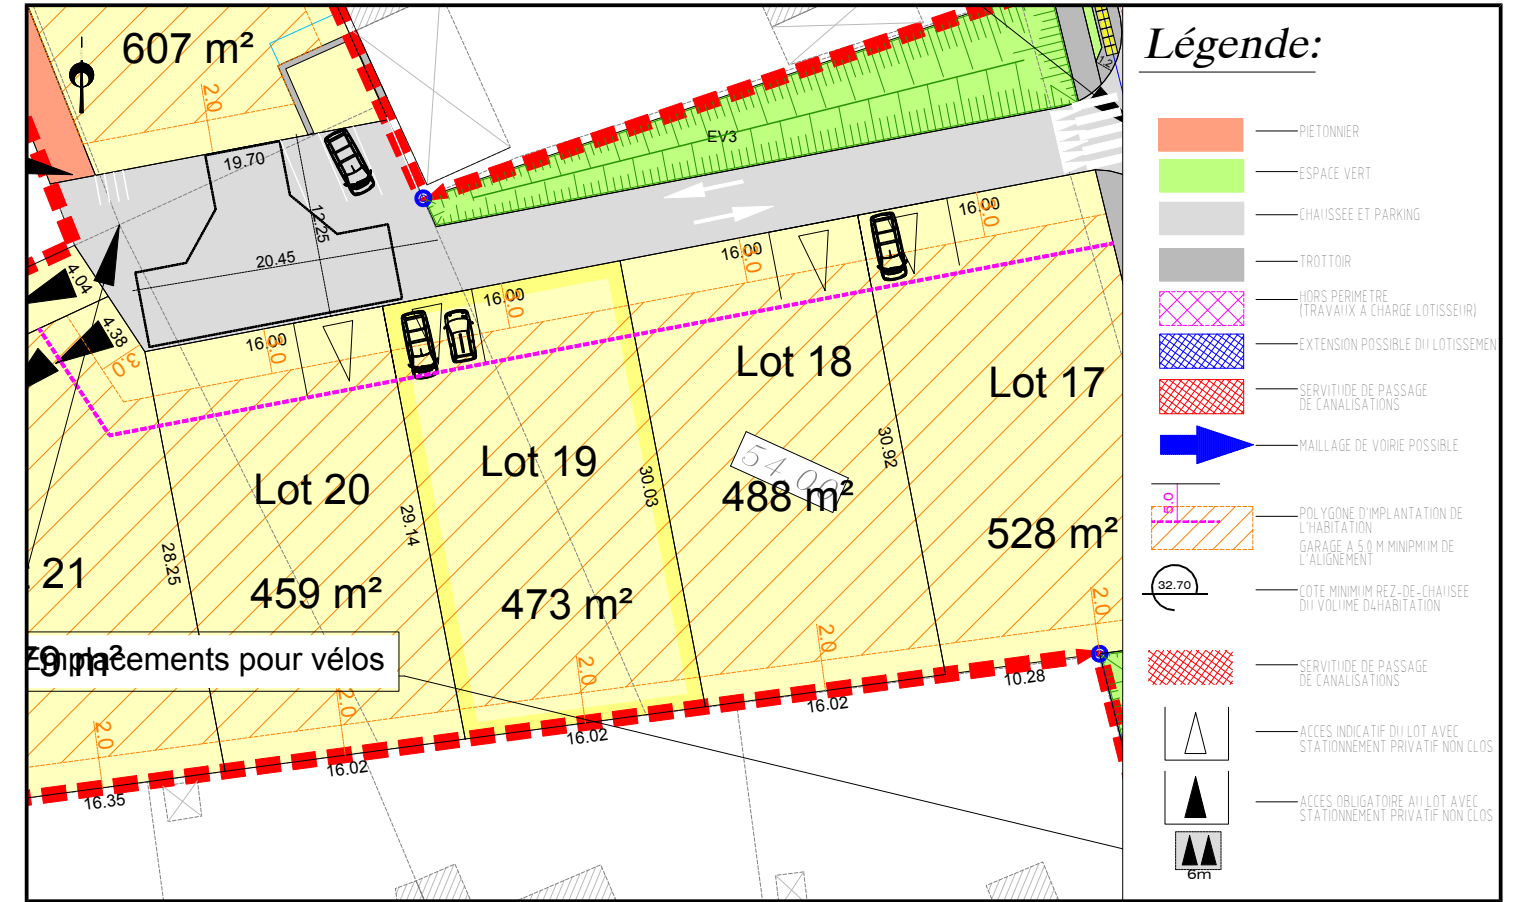

EXTRAIT DE PLANS VRD - Echelle: 1/500

