



**Règlement Graphique  
Lot n° 19**  
Echelle : 1/250

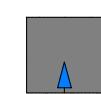


NB: Les dispositions sur le règlement graphique se rajoutent aux dispositions du règlement du PLU en vigueur.


**PROVISOIRE**

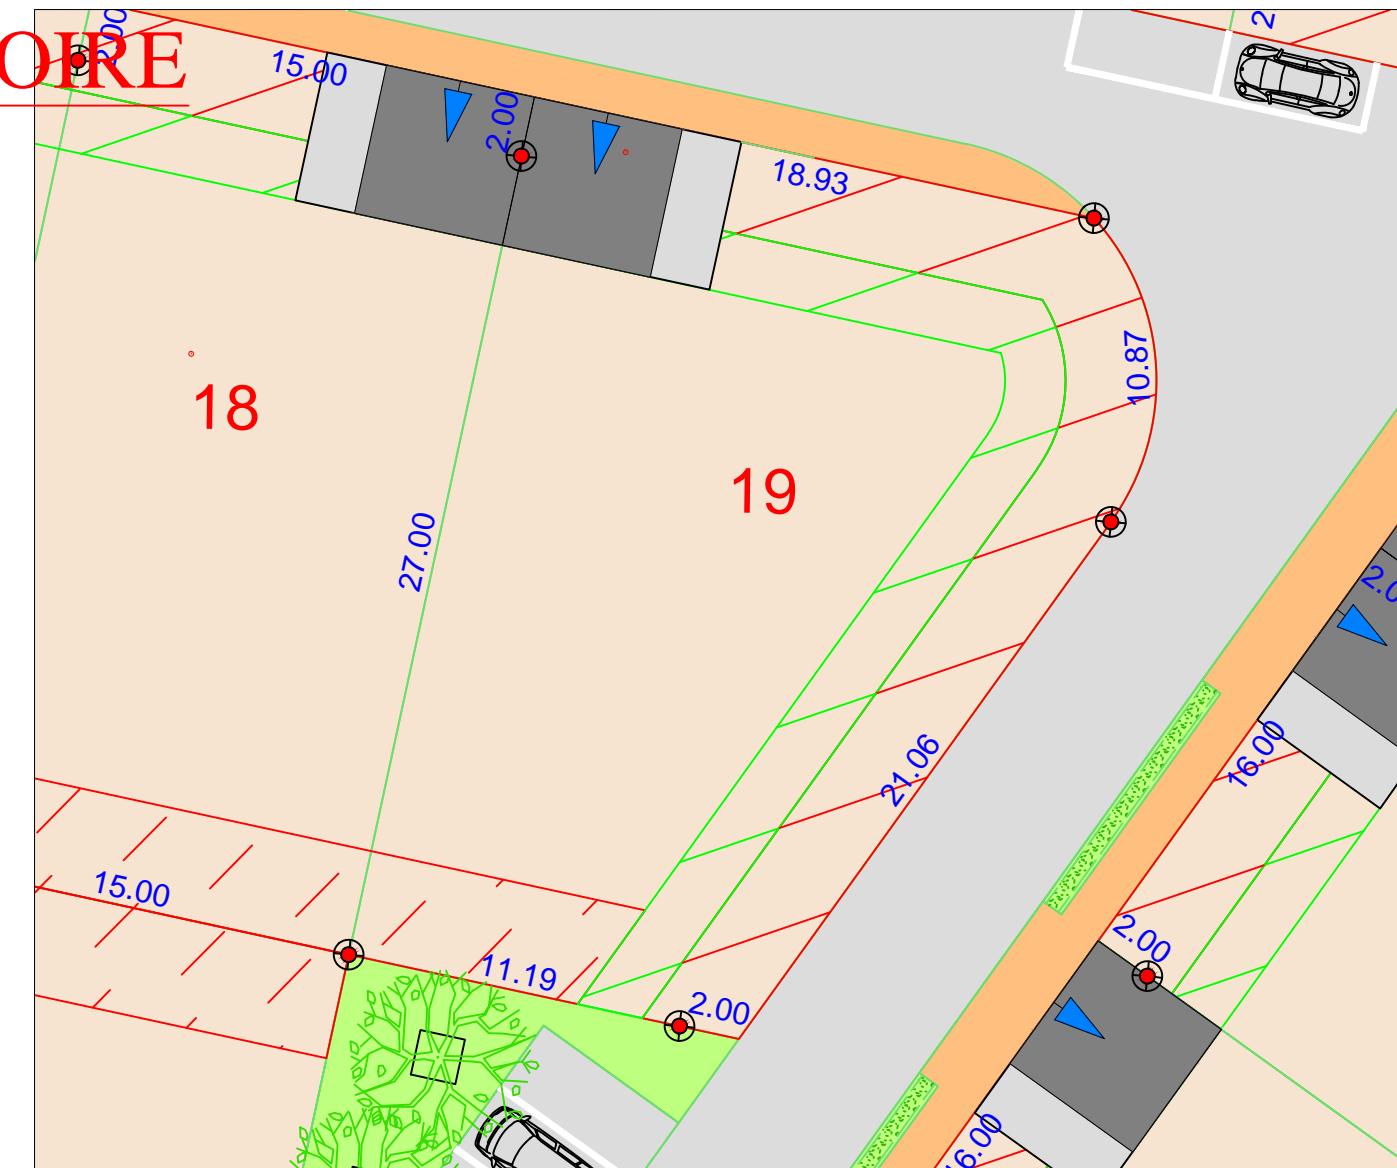

accès imposé de dimensions 5x5ml (à charge de l'acquéreur)

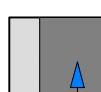

accès imposé de dimensions 5x5ml, glissant sur 7ml (à charge de l'acquéreur)

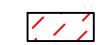

Zone d'implantation des abris de jardin

Zone inconstructible (zone réservée pour la plantation d'une haie à la charge de l'aménageur, à entretenir et conserver par les acquéreurs)



Zone inconstructible pour les garages et annexes au bâtiment principal



Zone inconstructible sauf pour les clôtures (1m ou 3m de largeur)