


Département de La SARTHE  
Commune de Saint Ouen en Belin  
" La Rouziere "

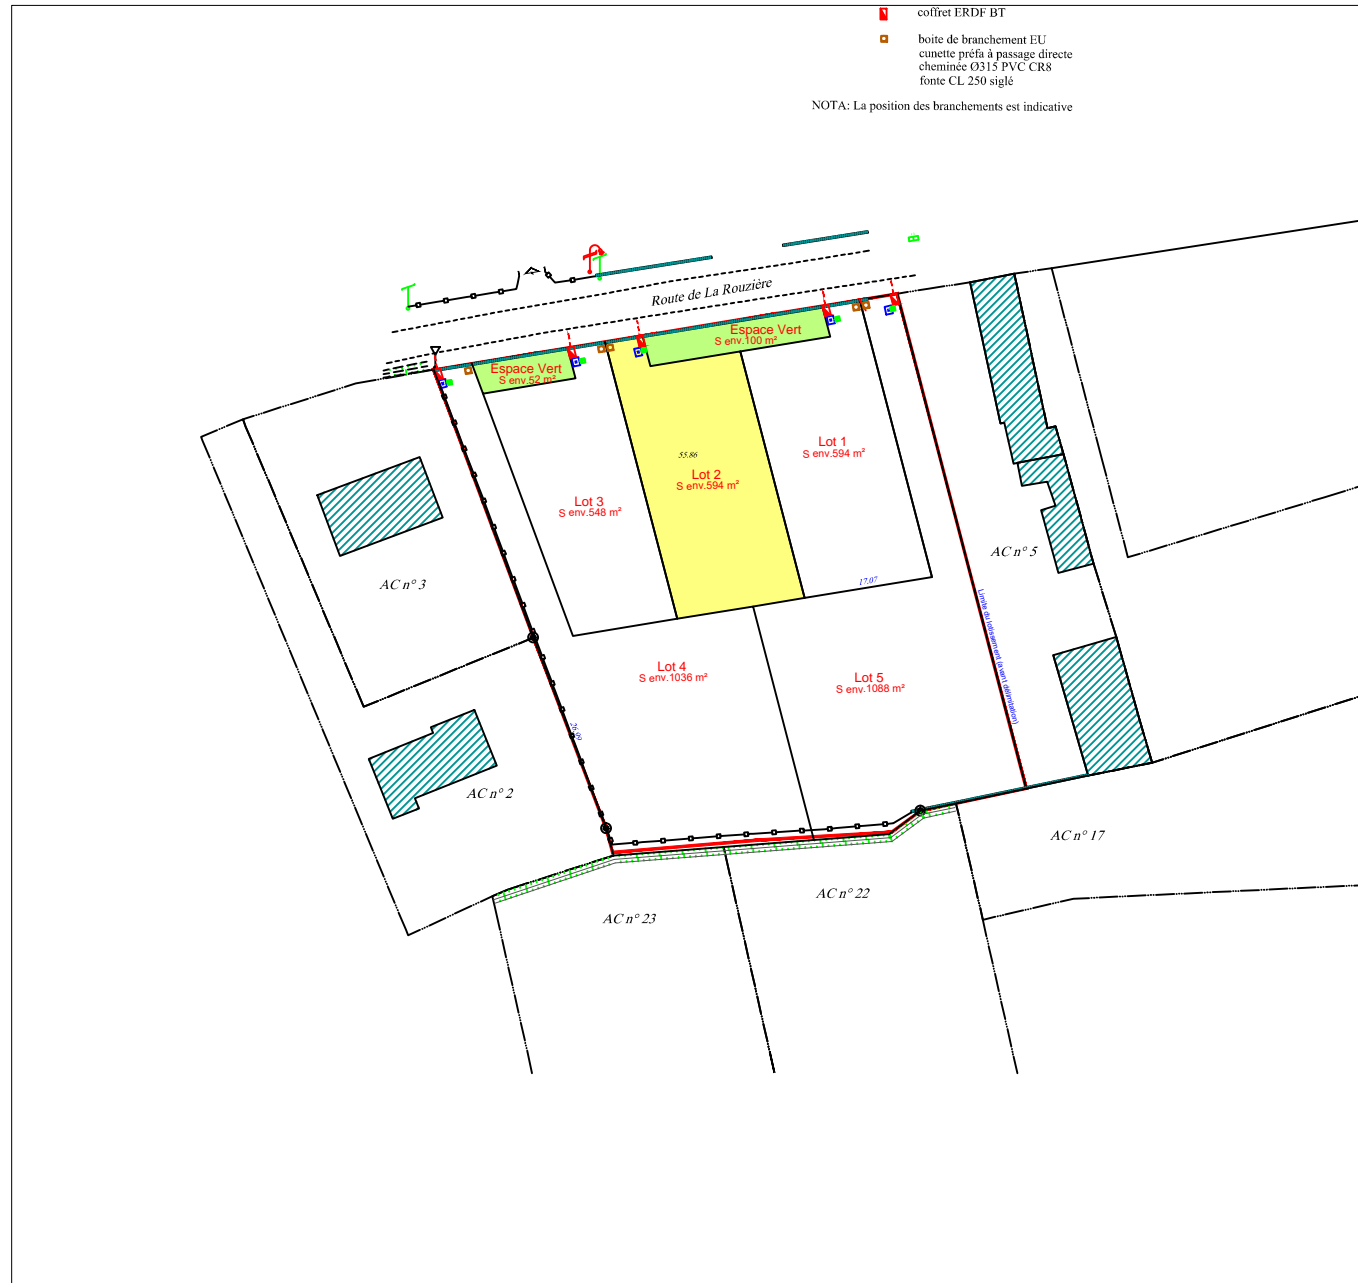


**PLAN DE COMPOSITION**  
Echelle 1/1000

Maître d'Ouvrage : FONCIER AMENAGEMENT  
 3, Rue René Hatet - Appt n°002  
 72000 Le Mans  
 Tél. 02.43.86.64.76

Géomètre-Expert : Cabinet LOISEAU  
 SELARL de géomètres-Experts  
 13 bis rue Jean Gremillon  
 72000 LE MANS  
 Tél : 02.43.23.38.10 fax : 02.43.41.42.06

**PLAN DE BORNAGE**  
**Lot n° 2**  
Echelle : 1/500

Section AC n° 70  
Superficie : 594 m<sup>2</sup>  
Surface de plancher : 300 m<sup>2</sup>

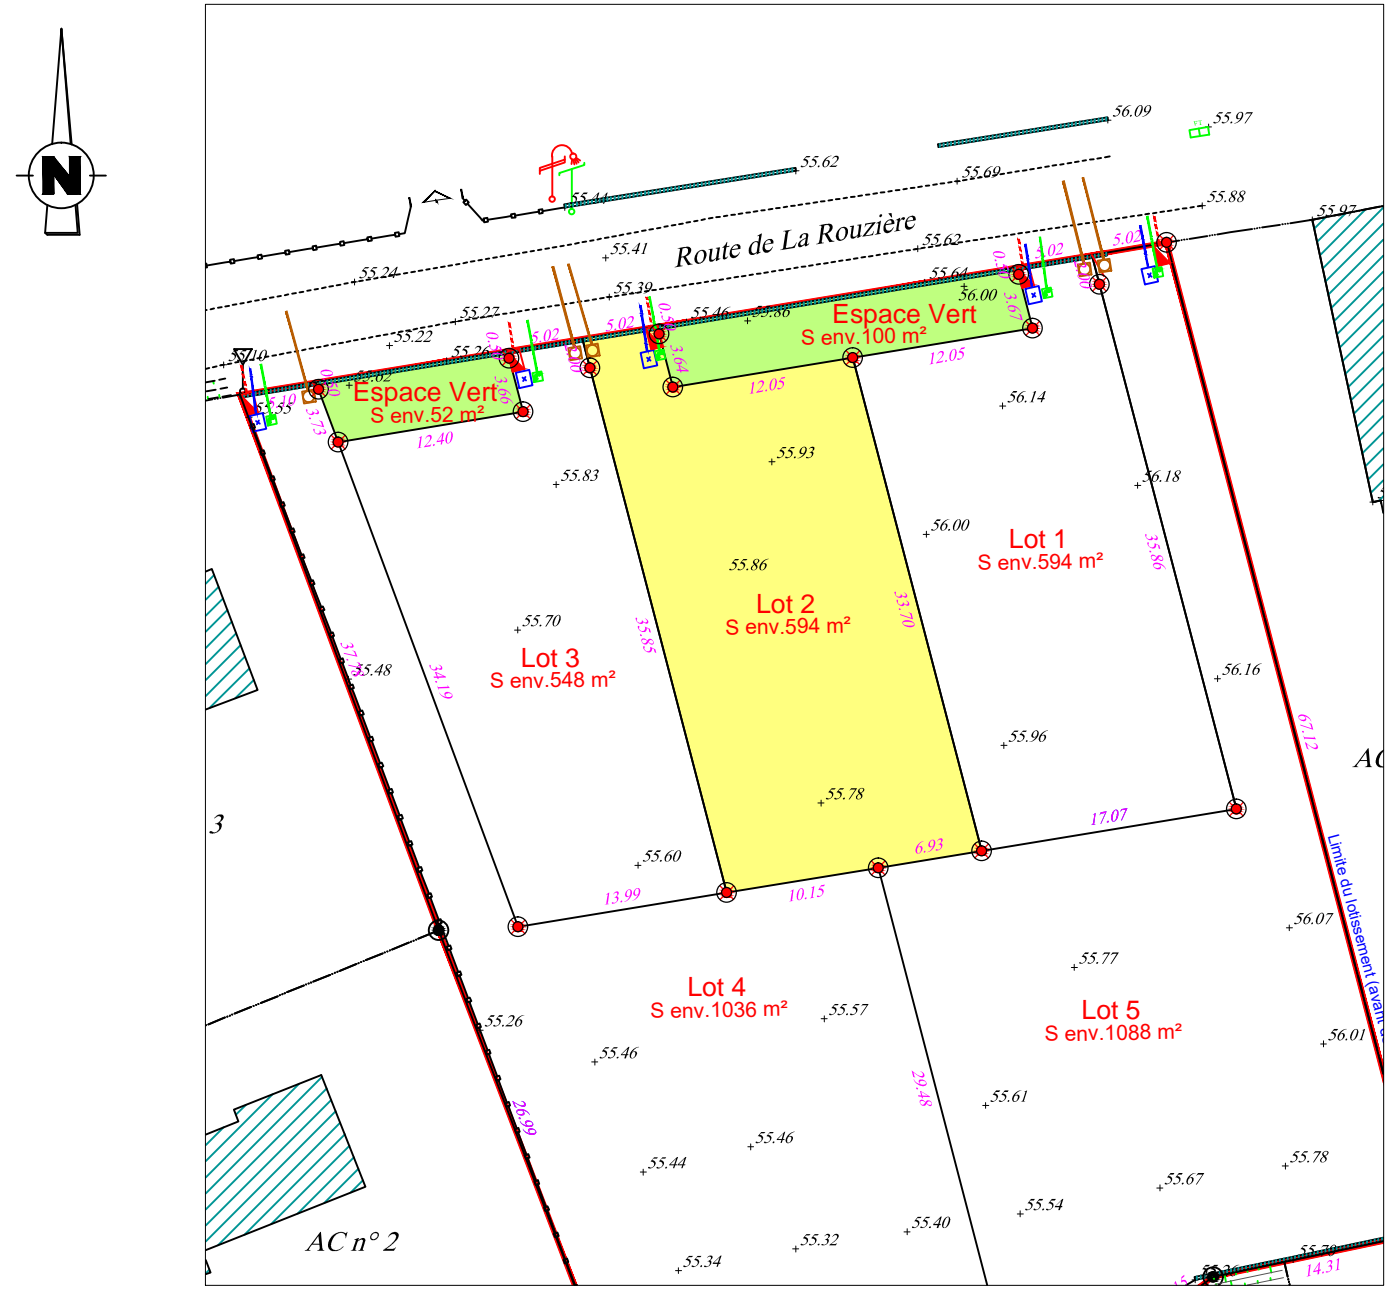

- regard préfa. 30x30 mutualisée TELECOM+FIBRE
- citerneau
- coffret ENEDIS BT
- boîte de branchement EU tuyau PVC CR16 Ø160
- Borne OGE plaquette nouvelle
- Borne OGE plaquette ancienne
- limite lotissement
- 100.00 Altitude terrain naturel (IGN 69)
- 10.00 Cote lot
- limite lot

Etabli le 23 Septembre 2019