



PLAN DE COMPOSITION
Echelle 1/1250


Maitre d'Ouvrage : Foncier Aménagement
65, Avenue Georges Durand
72 100 LE MANS
Tél. 06.32.99.25.32
Fax. 02.43.86.64.76
bgbd.aménagement@orange.fr

Maitre d'oeuvre : Cabinet LOISEAU
SELARL de Géomètre-Expert
13 bis, Rue Jean Gremillon
72000 LE MANS
Tél : 02.43.23.38.10
Fax : 02.43.41.42.06



PLAN DE BORNAGE
Lot n° 21
Echelle : 1/250

Section IY n° 395
Superficie : 224 m²
Surface de plancher : 152 m²

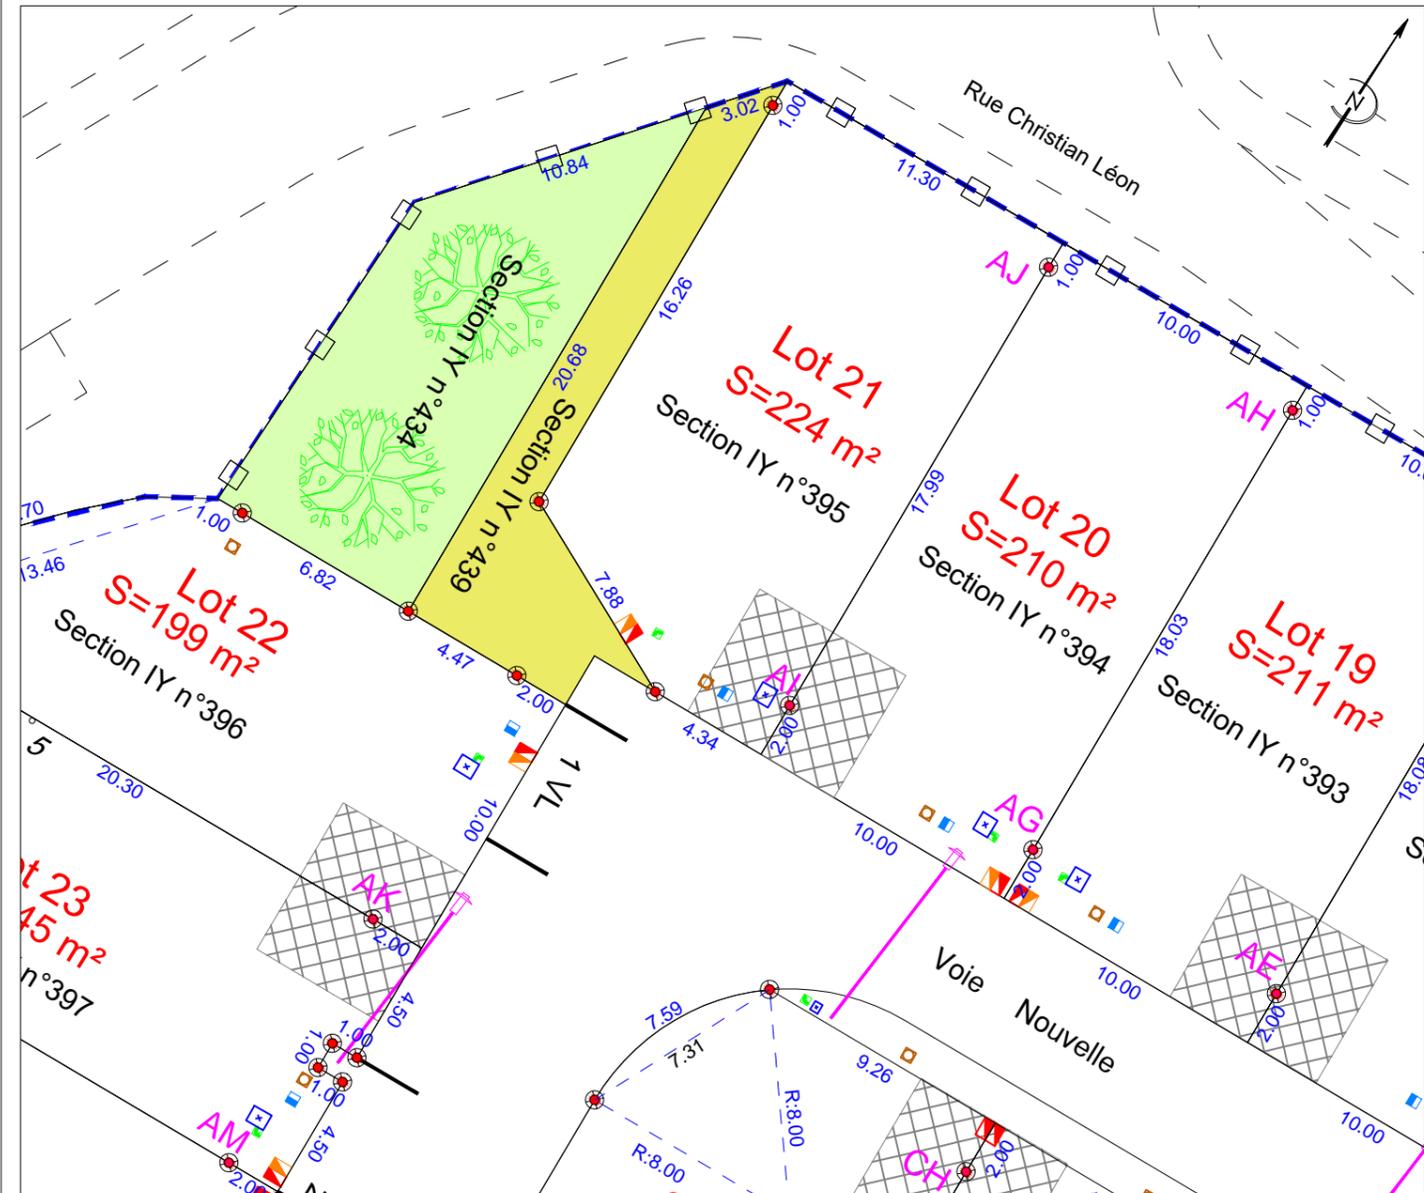

N.B.: L'emplacement des branchements et des réseaux est schématique.

- Borne OGE ancienne
- Borne OGE nouvelle
- Espace Vert
- Cheminement piéton
- Zone interdite pour toute construction
- Implantation d'au moins 50% de la façade de la construction dans la bande d'accroche
- Accès imposé (min 3m / construction interdite)
Sauf pour abri en structure bois ouvert sur les cotés
- Candélabre
- Citerneau eau potable
- Regard branchement eaux usées
- Regard branchement eaux pluviales
- Coffret EDF/GDF
- Regard France Télécom
- Limite du lotissement

Etabli le 1 juillet 2020

