

Département de la Sarthe
Commune de NEUVILLE SUR SARTHE
Lotissement "Rue du Stade 2"

Date: 08/02/2021

PLAN DE VENTE LOT n°29


Cadastre: Section D n°...

Superficie Arpentée : --- m²


Surface de plancher : 200 m²

PLAN DE SITUATION - Sans échelle


PLAN D'ENSEMBLE - Sans échelle

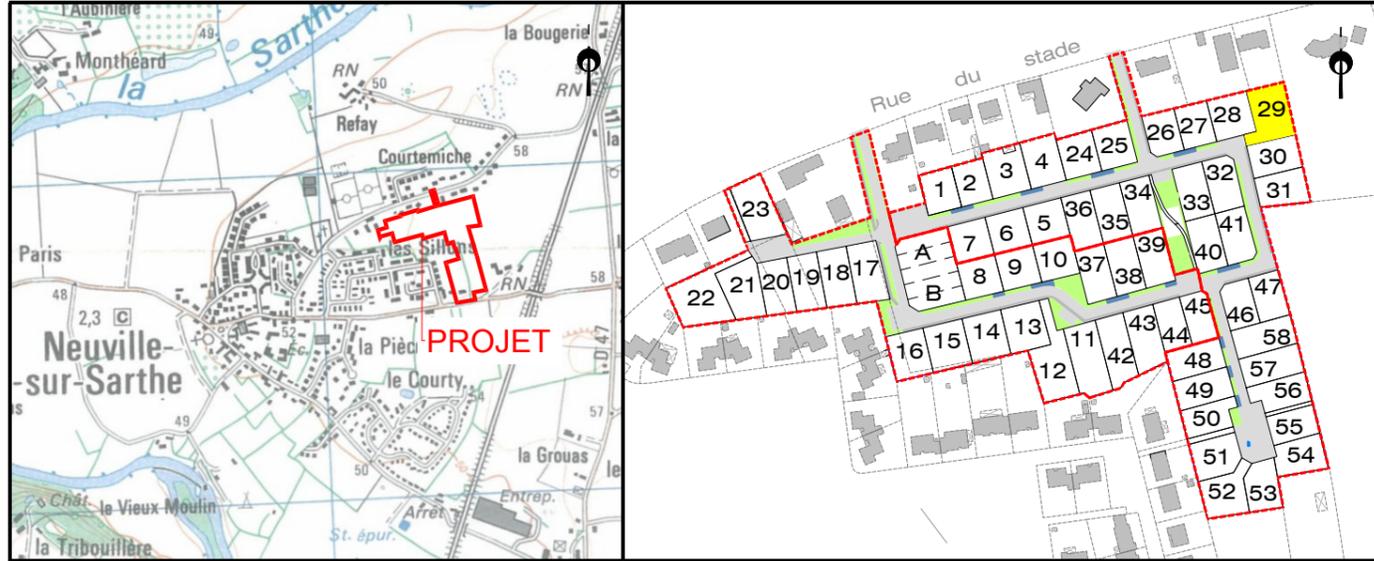


PLAN DE BORNAGE- Echelle: 1/500

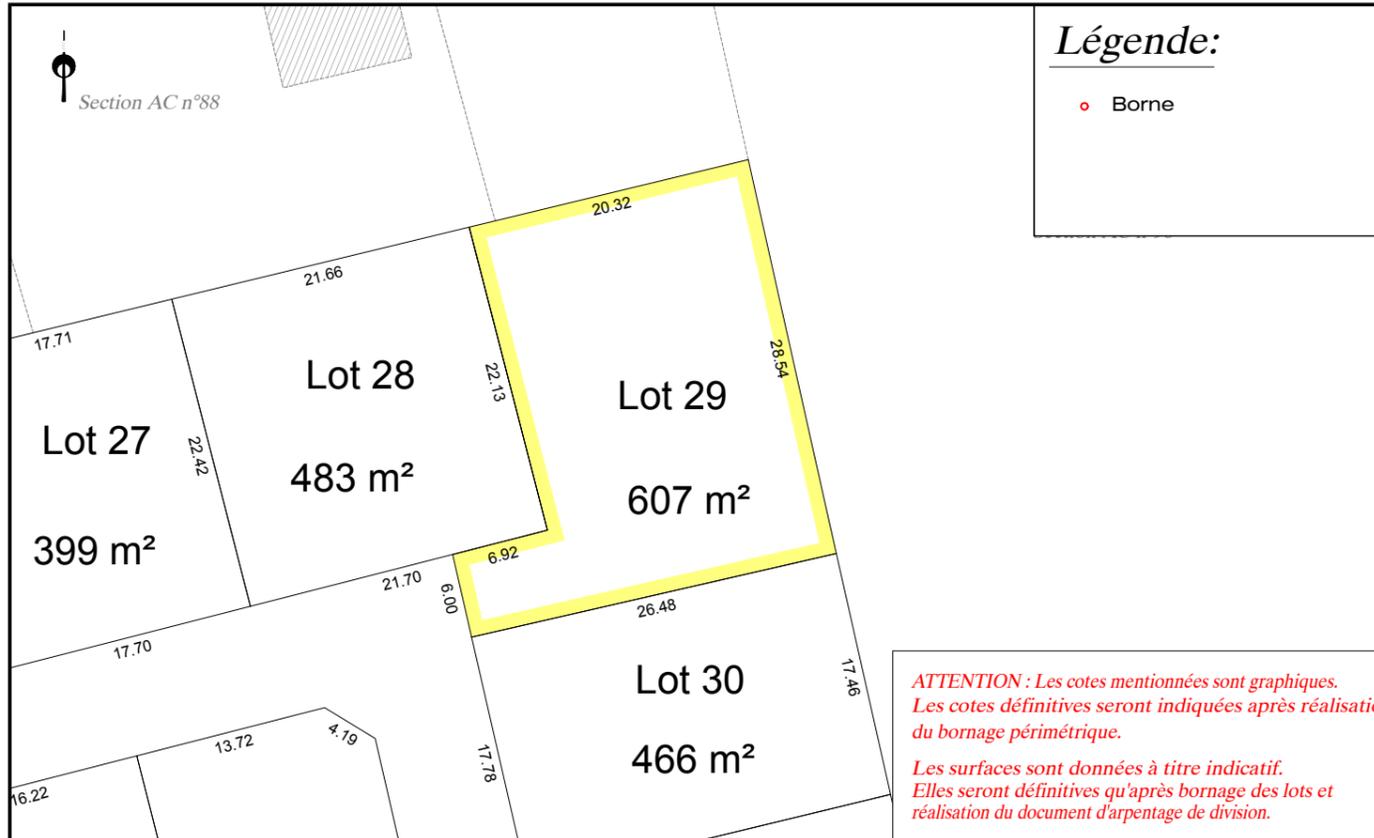

EXTRAIT DU REGLEMENT GRAPHIQUE- Echelle: 1/500

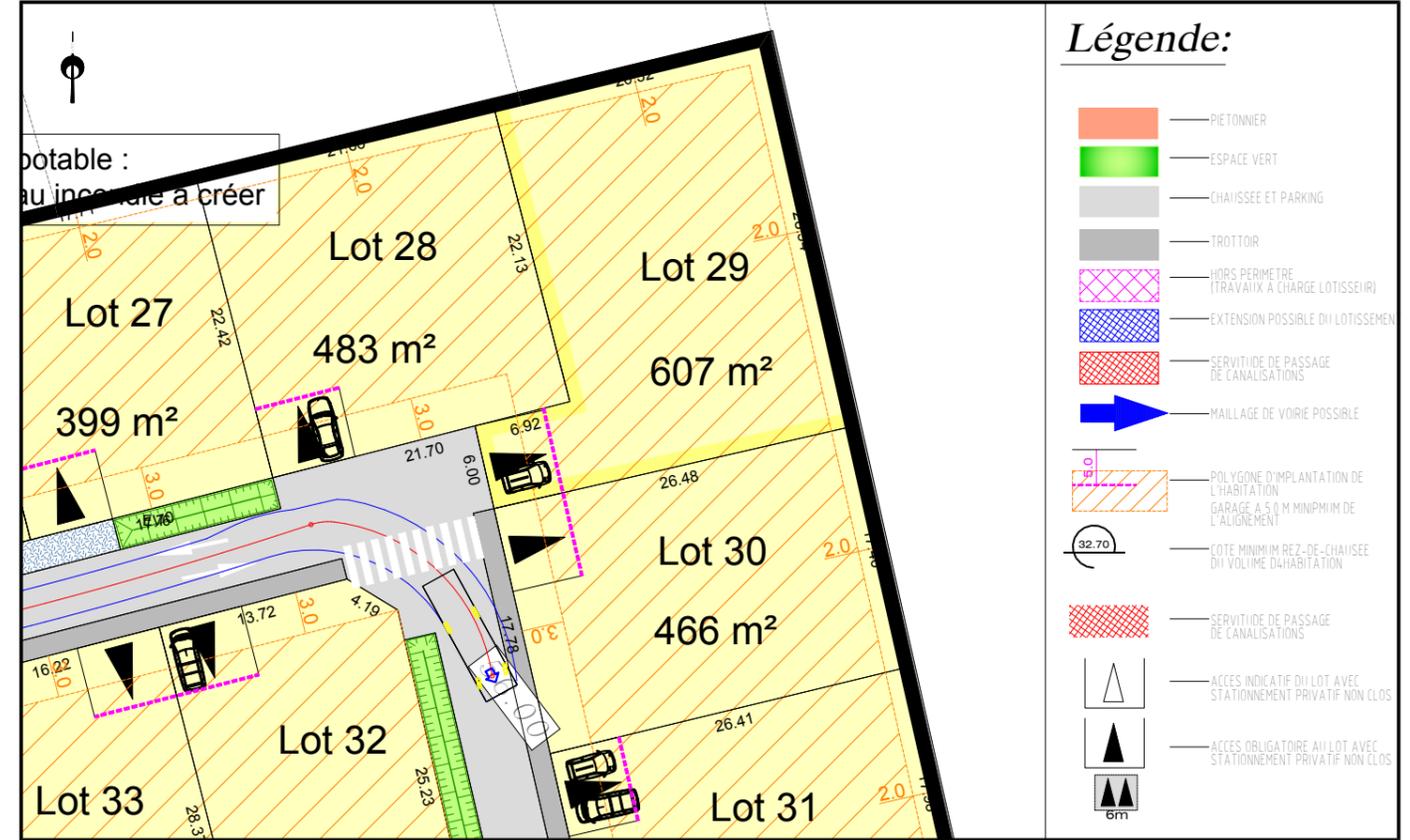

EXTRAIT DE PLANS VRD - Echelle: 1/500

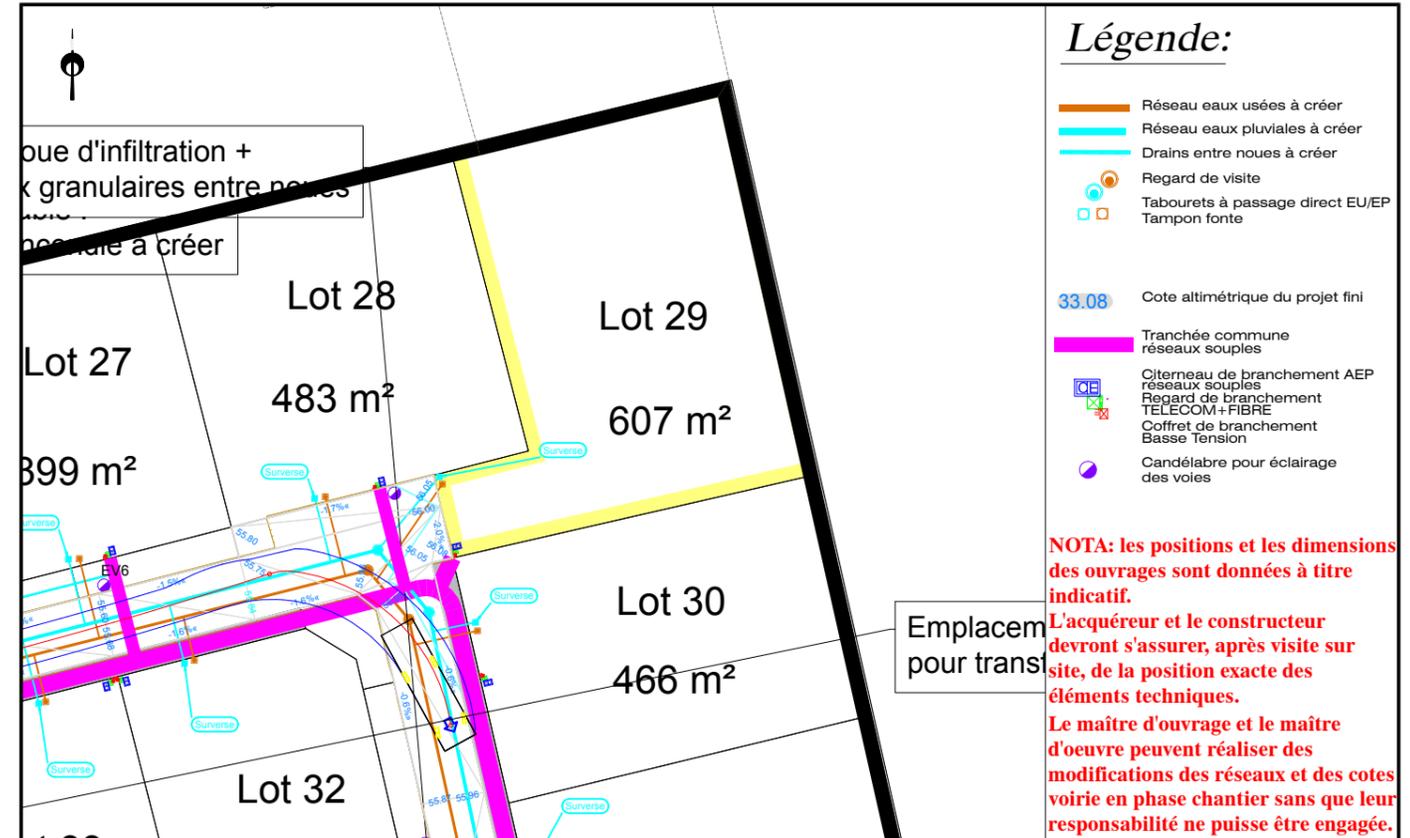

Dossier : LM.258.2019_203163
Fichier : LM.258.2019_203163-PdV-Ind_A_Tranche 2.dwg