

Commune de VILLIERS-ADAM (95)

Section AC n°284-372-373-374 et 375

27, Rue René Patouillard Démoriane


LOTISSEMENT DE 6 MAISONS INDIVIDUELLES

PLAN DE RESERVATION: LOT N°3


DOSSIER : 11121

Janvier 2021

ECHELLE : 1/200

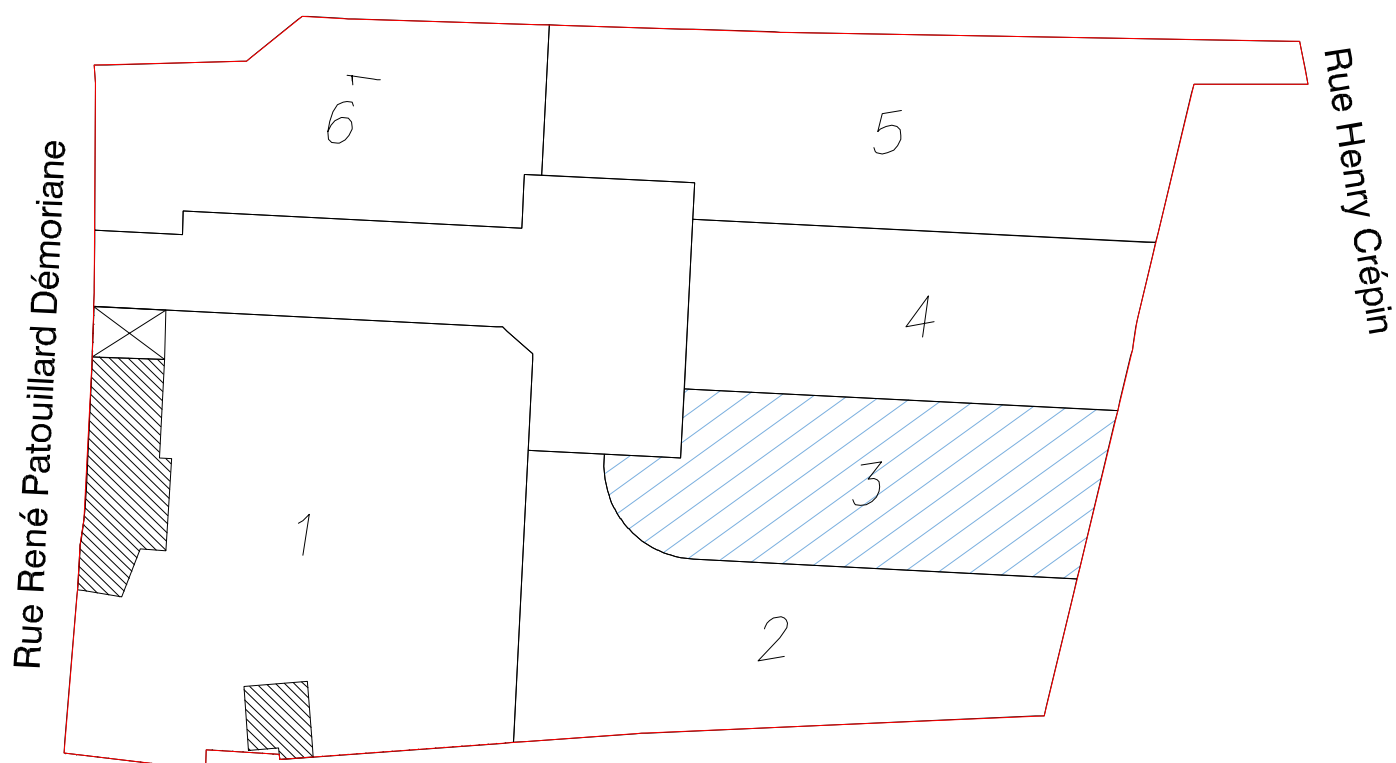

PLAN D'ENSEMBLE

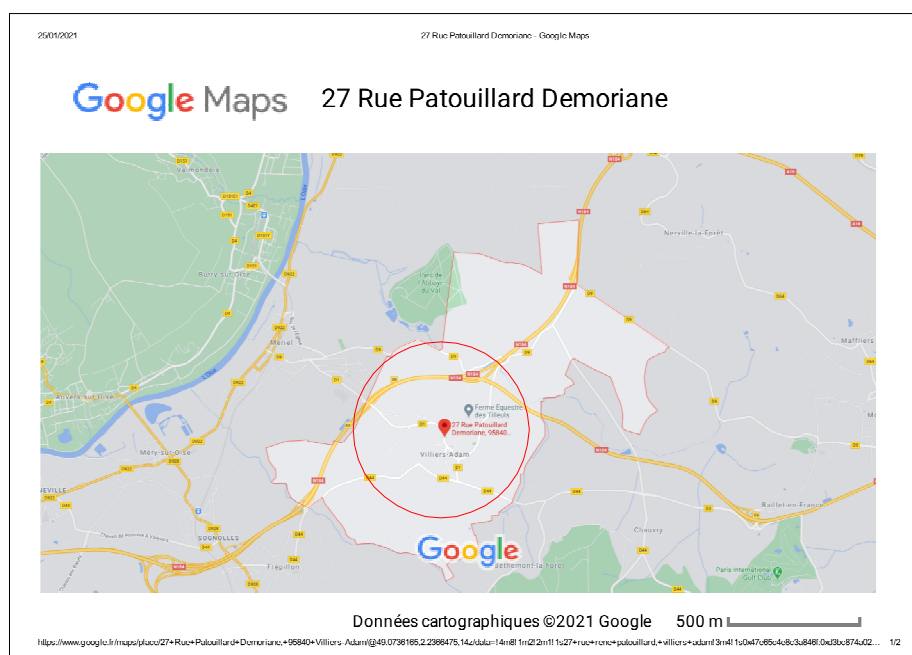

PLAN DE SITUATION



GÉOMÈTRE-EXPERT
CONSEILLER VALORISER GARANTIR

Plan dressé par la S.E.L.A.R.L.
Cabinet JEANSON & PLANQUE
Géomètres-Experts associés
1, Rue Joseph Le Guluche
95290 L'ISLE-ADAM
Téléphone : 01.34.69.00.87
Télécopie : 01.34.69.16.77
Email : cabinet.jeanson.planque@orange.fr



FONCIER AMÉNAGEMENT
Maîtrise d'Ouvrage
SARL FONCIER AMENAGEMENT
3 rue René Hatet, Appt 002
72 000 LE MANS

