



**PLAN DE COMPOSITION**  
Echelle 1/1250


Maitre d'Ouvrage : Foncier Aménagement  
65, Avenue Georges Durand  
72 100 LE MANS  
Tél. 06.32.99.25.32  
Fax. 02.43.86.64.76  
bgbd.aménagement@orange.fr

Maitre d'oeuvre : Cabinet LOISEAU  
SELARL de Géomètre-Expert  
13 bis, Rue Jean Gremillon  
72000 LE MANS  
Tél : 02.43.23.38.10  
Fax : 02.43.41.42.06



**PLAN DE BORNAGE**  
**Lot n° 33**  
Echelle : 1/250

Section IY n° 407  
Superficie : 247 m<sup>2</sup>  
Surface de plancher : 167 m<sup>2</sup>

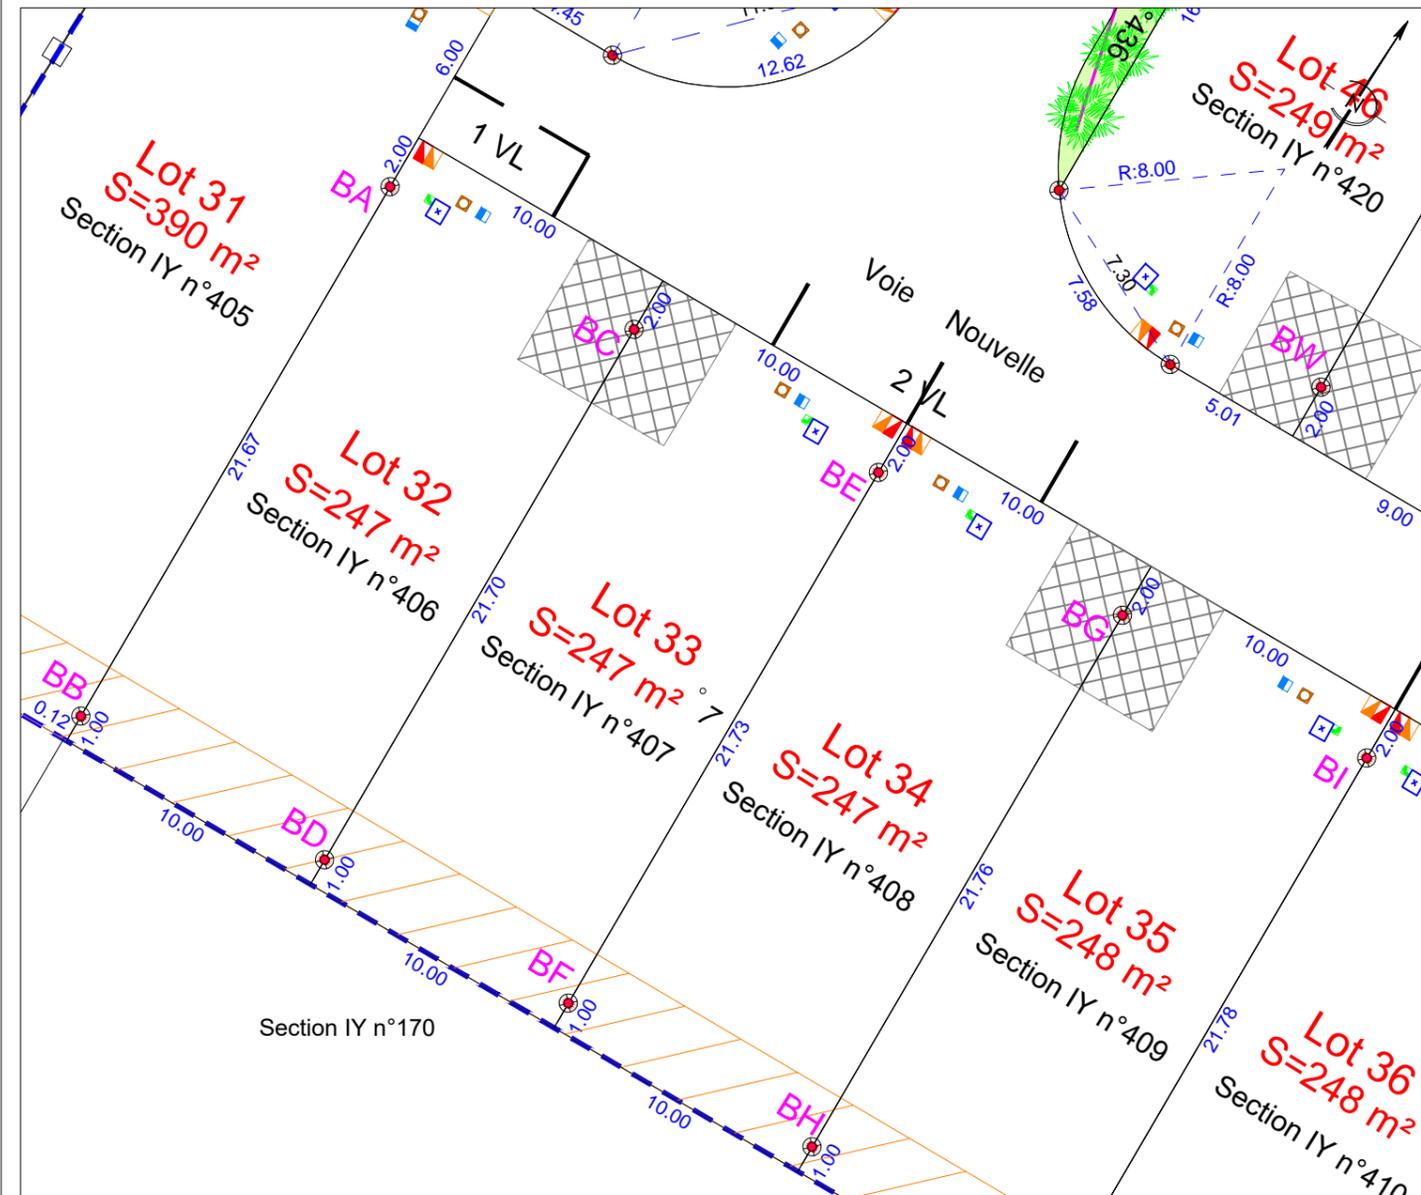

**N.B.:** L'emplacement des branchements et des réseaux est schématique.

- |  |  |  |                                    |
|--|--|--|------------------------------------|
|  | Borne OGE ancienne   |  | Candélabre                         |
|  | Borne OGE nouvelle   |  | Citerneau eau potable              |
|  | Espace Vert  |  | Regard branchements eaux usées     |
|  | Cheminement piéton   |  | Regard branchements eaux pluviales |
|  | Zone interdite pour toute construction   |  | Coffret EDF/GDF                    |
|  | Implantation d'au moins 50% de la façade de la construction dans la bande d'accroche                 |  | Regard France Télécom              |
|  | Accès imposé (min 3m / construction interdite) Sauf pour abri en structure bois ouvert sur les cotés |  | Limite du lotissement              |



Etabli le 1 juillet 2020