



PLAN DE COMPOSITION
Echelle 1/1250


Maitre d'Ouvrage : Foncier Aménagement
65, Avenue Georges Durand
72 100 LE MANS
Tél. 06.32.99.25.32
Fax. 02.43.86.64.76
bgbd.aménagement@orange.fr

Maitre d'oeuvre : Cabinet LOISEAU
SELARL de Géomètre-Expert
13 bis, Rue Jean Gremillon
72000 LE MANS
Tél : 02.43.23.38.10
Fax : 02.43.41.42.06



PLAN DE BORNAGE
Lot n° 35
Echelle : 1/250

Section IY n° 409
Superficie : 248 m²
Surface de plancher : 167 m²

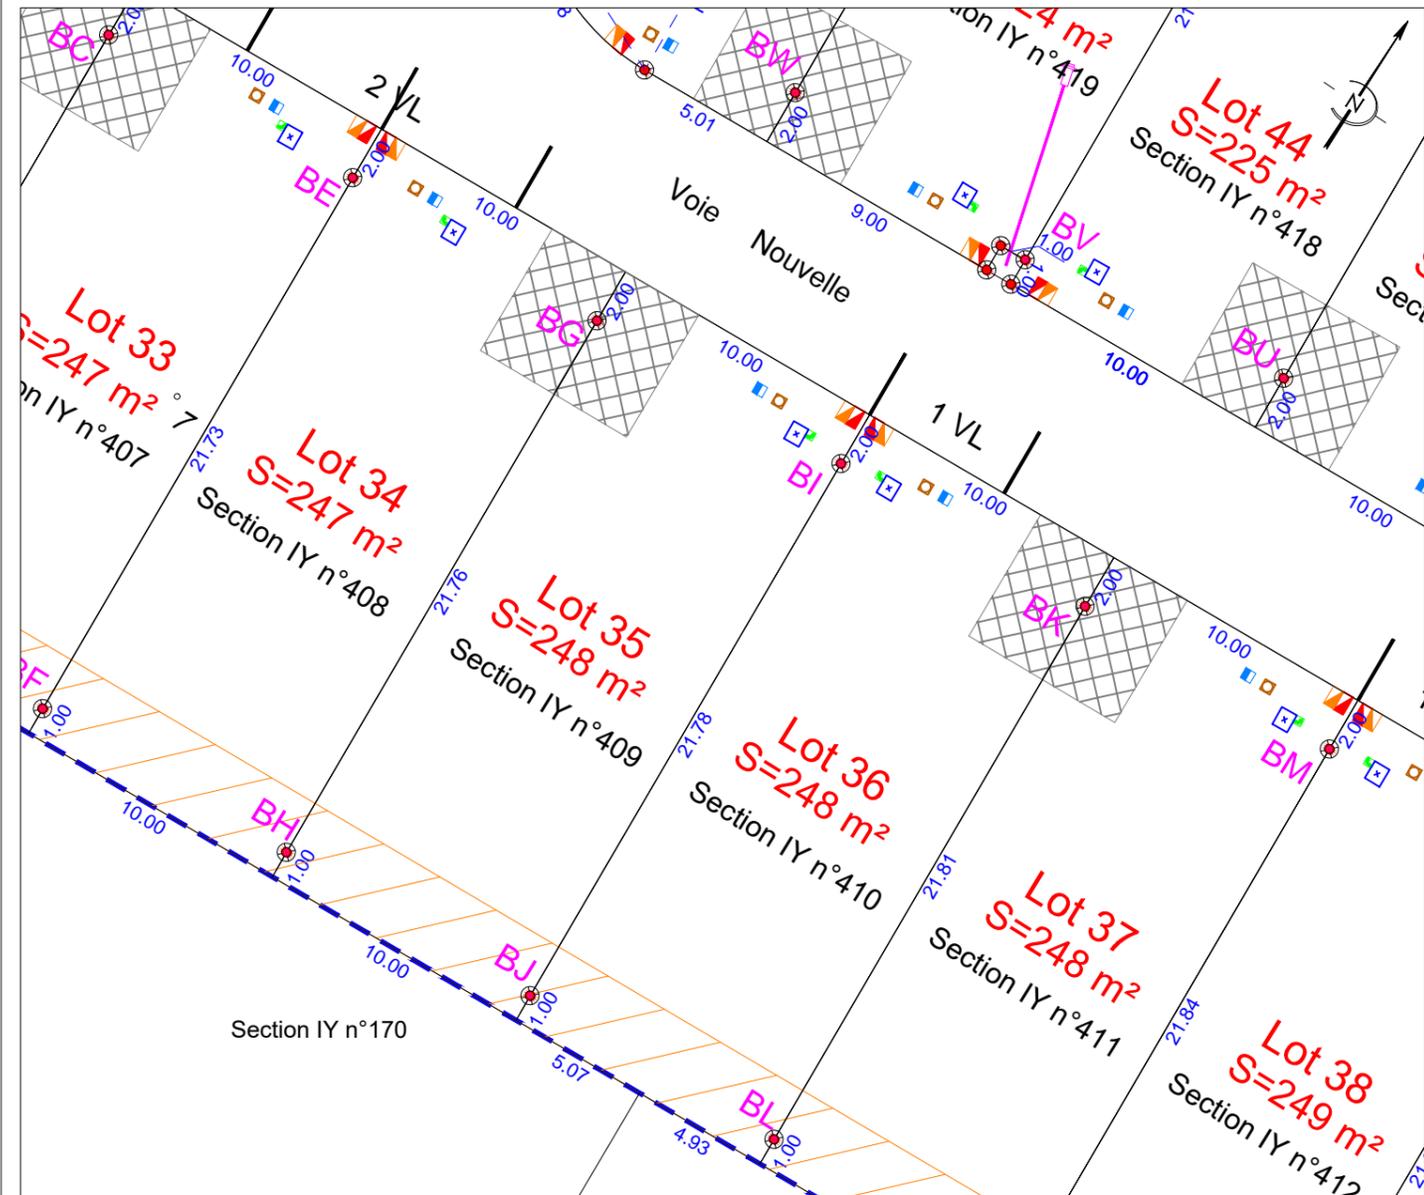

N.B.: L'emplacement des branchements et des réseaux est schématique.

- | | | | |
|--|---|--|------------------------------------|
| | Borne OGE ancienne | | Candélabre |
| | Borne OGE nouvelle | | Citerneau eau potable |
| | Espace Vert | | Regard branchements eaux usées |
| | Cheminement piéton | | Regard branchements eaux pluviales |
| | Zone interdite pour toute construction | | Coffret EDF/GDF |
| | Implantation d'au moins 50% de la façade de la construction dans la bande d'accroche | | Regard France Télécom |
| | Accès imposé (min 3m / construction interdite)
Sauf pour abri en structure bois ouvert sur les cotés | | Limite du lotissement |

Etabli le 1 juillet 2020

