

SARLU FONCIER AMENAGEMENT

Lotissement " LE CLOS BAUDOIN "

PA n° 091 174 22 10003 du 14 Octobre 2022

Département de l' ESSONNE

Commune de CORBEIL-ESSONNES

PLAN DE VENTE ET DE BORNNAGE


5, Rue Louis Baudoin

Lot n°4

Cadastre: Section AW n°408
Superficie réelle = 766 m²

Echelle 1/300^{ème}

Schéma sans échelle

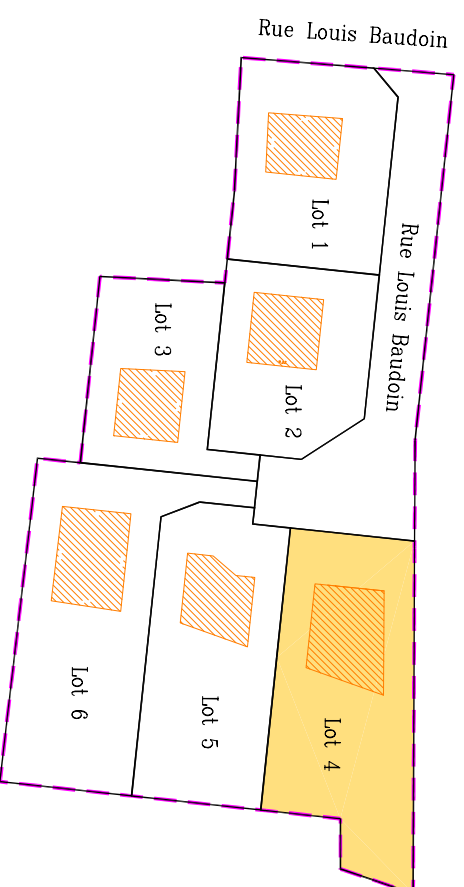

NOTA :
Les limites ont été définies par procès verbal de bornage et de délimitation dressé par notre société les 18/11/2021 et 24/03/2022.

