


EXTRAIT DU PLAN CADASTRAL

Echelle : 1/2000

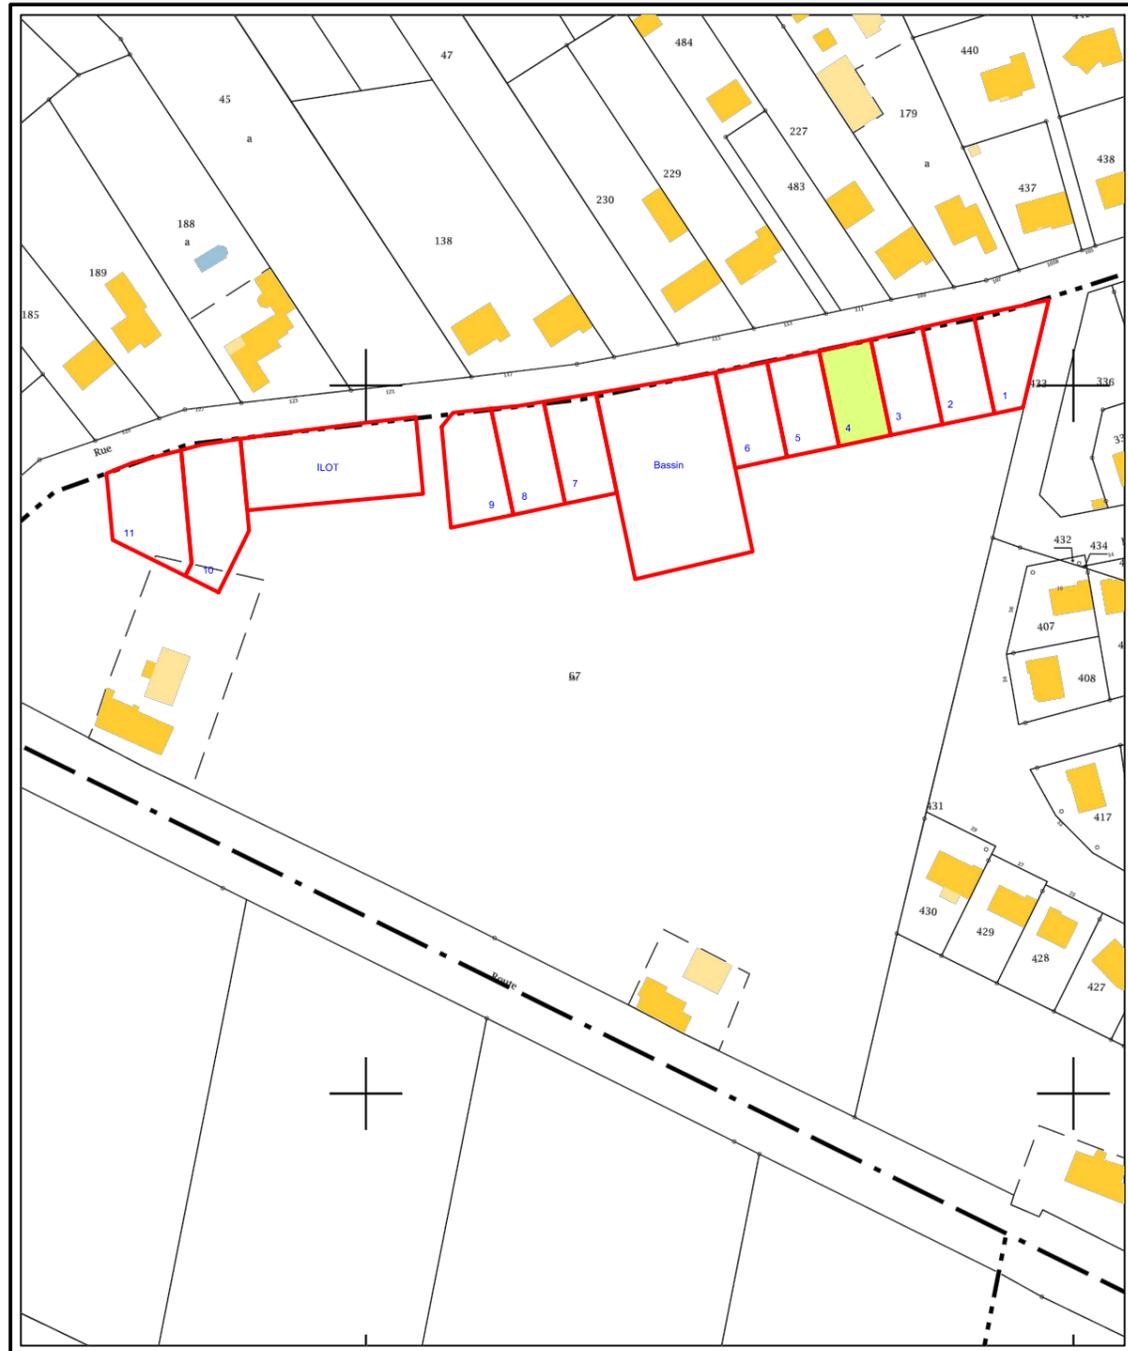

FONCIER AMÉNAGEMENT




DEPARTEMENT du MAINE et LOIRE
COMMUNE DE BEAUFORT EN ANJOU
BEAUFORT EN VALLEE

Lotissement "Les Airaults"

Lot n° 4

PLAN DE SITUATION 1/50000

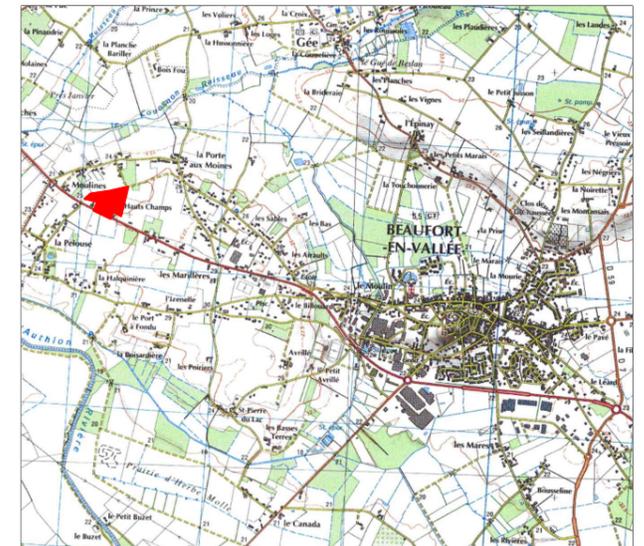

Cadastre : Section ZA n°507

Surface : 414 m²

Surface de Plancher : 300 m²

Servitude particulière : NON


PLAN DE VENTE

Réalisé : le 05/11/2018

 Benoît ONILLON - Emmanuel DURET
Romuald BÛCHER
Géomètres Experts Fonciers Associés
12 allée Joseph Touchais - BP 75
49700 Doué la Fontaine
Tel : 02 41 59 10 33
Fax : 02 41 59 25 39
douelafontaine@onillonduret.com

EXTRAIT DU PLAN CADASTRAL

Echelle : 1/2000

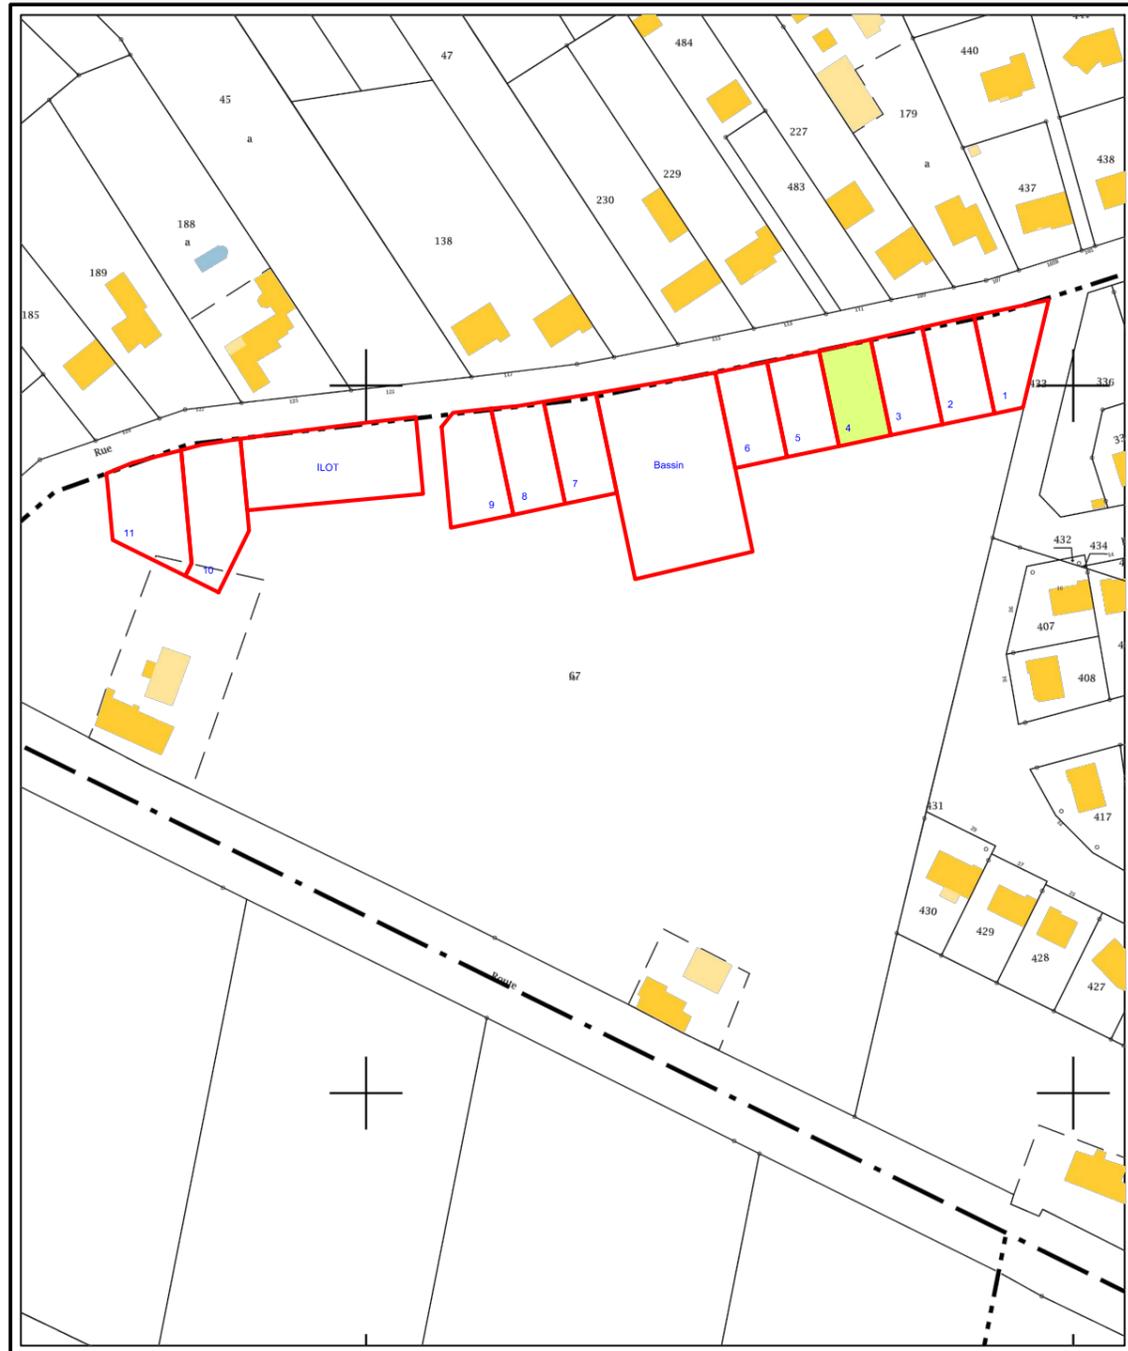

FONCIER AMÉNAGEMENT




DEPARTEMENT du MAINE et LOIRE
COMMUNE DE BEAUFORT EN ANJOU
BEAUFORT EN VALLEE

Lotissement "Les Airaults"

Lot n° 4

PLAN DE SITUATION 1/50000

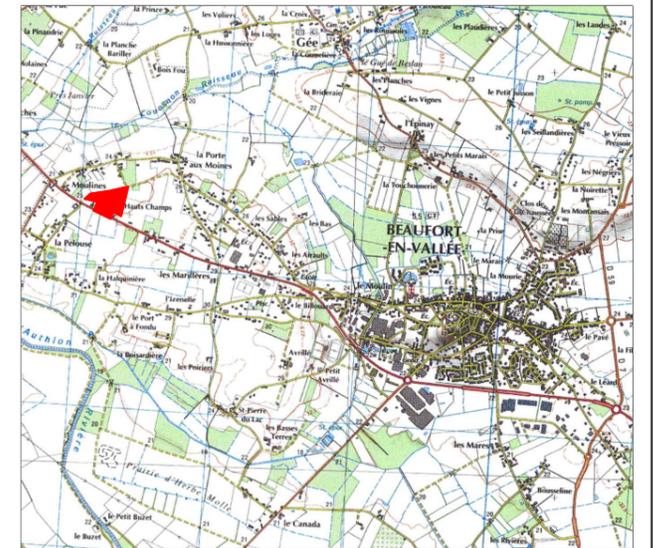

Cadastre : Section ZA n°507

Surface : 414 m²
Surface de Plancher : 300 m²
Servitude particulière : NON

PLAN DE VENTE

Réalisé : le 05/11/2018

Benoît ONILLON - Emmanuel DURET
Romuald BÛCHER
Géomètres Experts Fonciers Associés
12 allée Joseph Touchais - BP 75
49700 Doué la Fontaine
Tel : 02 41 59 10 33
Fax : 02 41 59 25 39
douelafontaine@onillonduret.com