

Département de la Sarthe
Commune de NEUVILLE SUR SARTHE
Lotissement "Rue du Stade 2"

Date: 08/02/2021

PLAN DE VENTE LOT n°43


Cadastre: Section D n°...

Superficie Arpentée : --- m²


Surface de plancher : 180 m²

PLAN DE SITUATION - Sans échelle


PLAN D'ENSEMBLE - Sans échelle

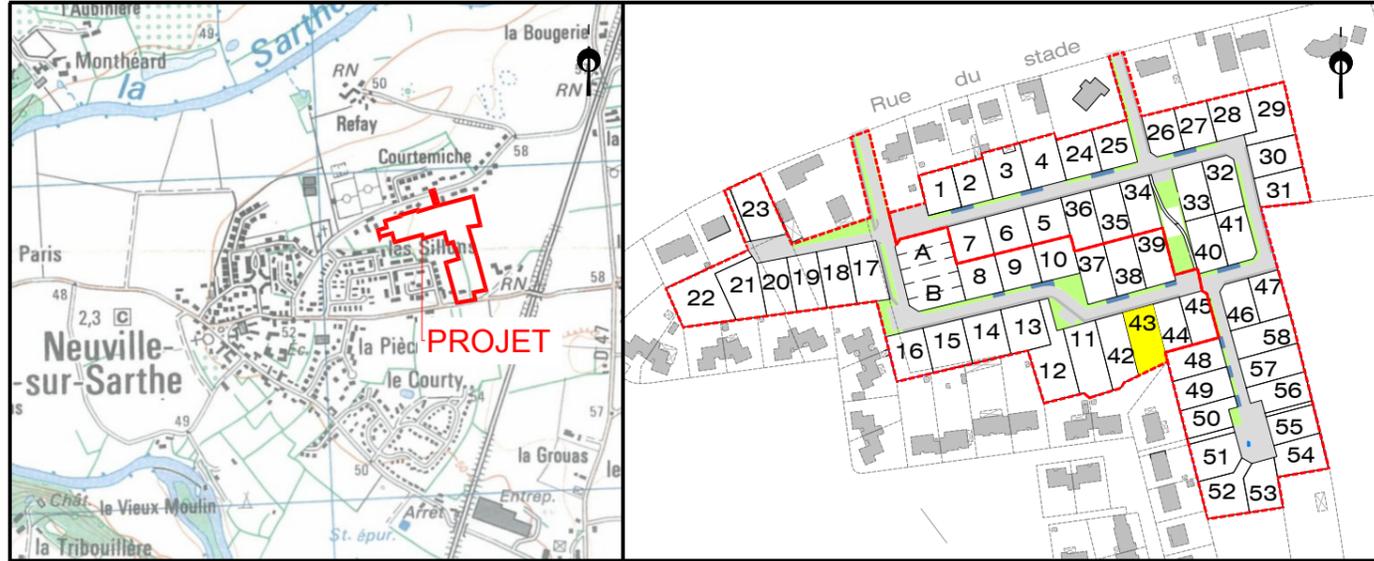

PLAN DE BORNAGE- Echelle: 1/500

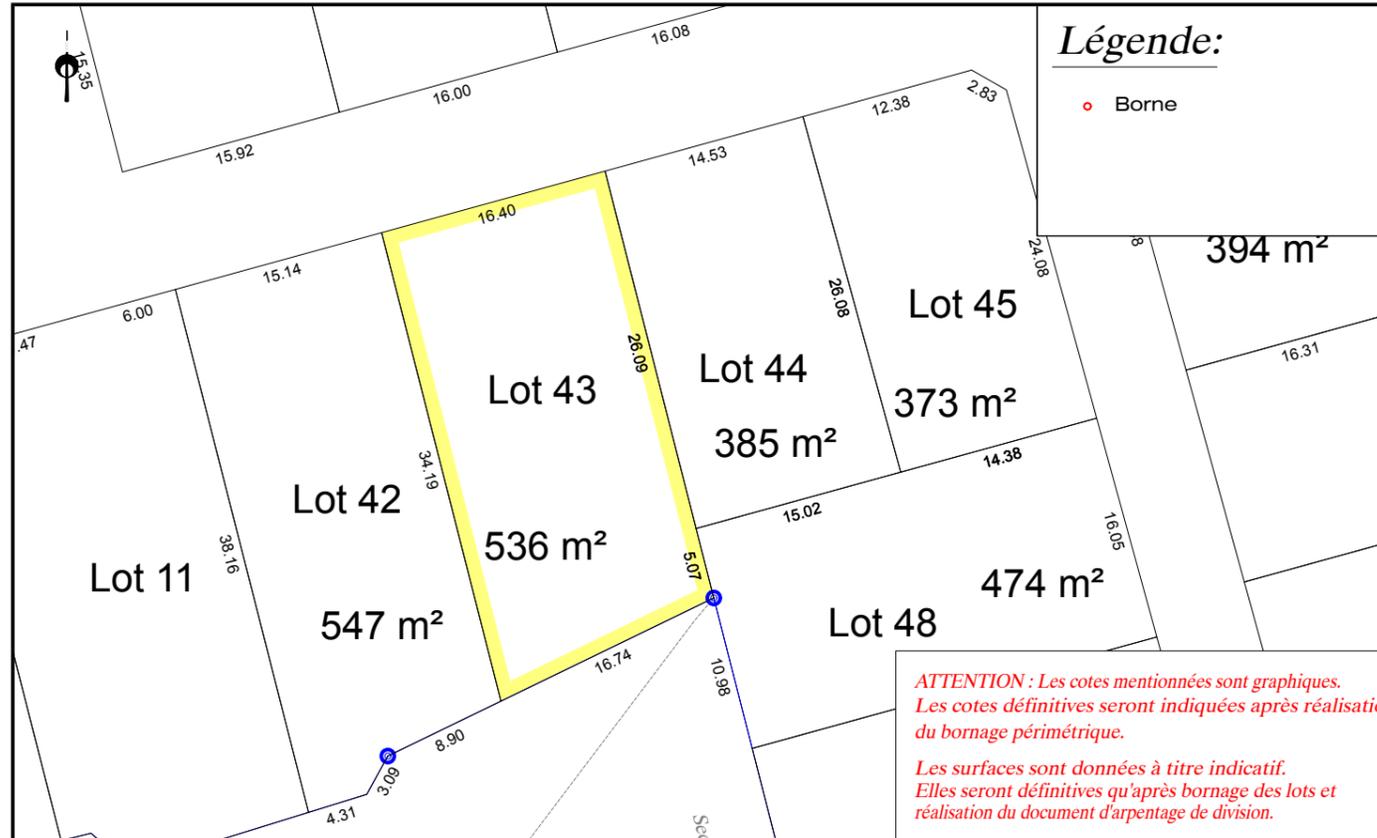

EXTRAIT DU REGLEMENT GRAPHIQUE- Echelle: 1/500

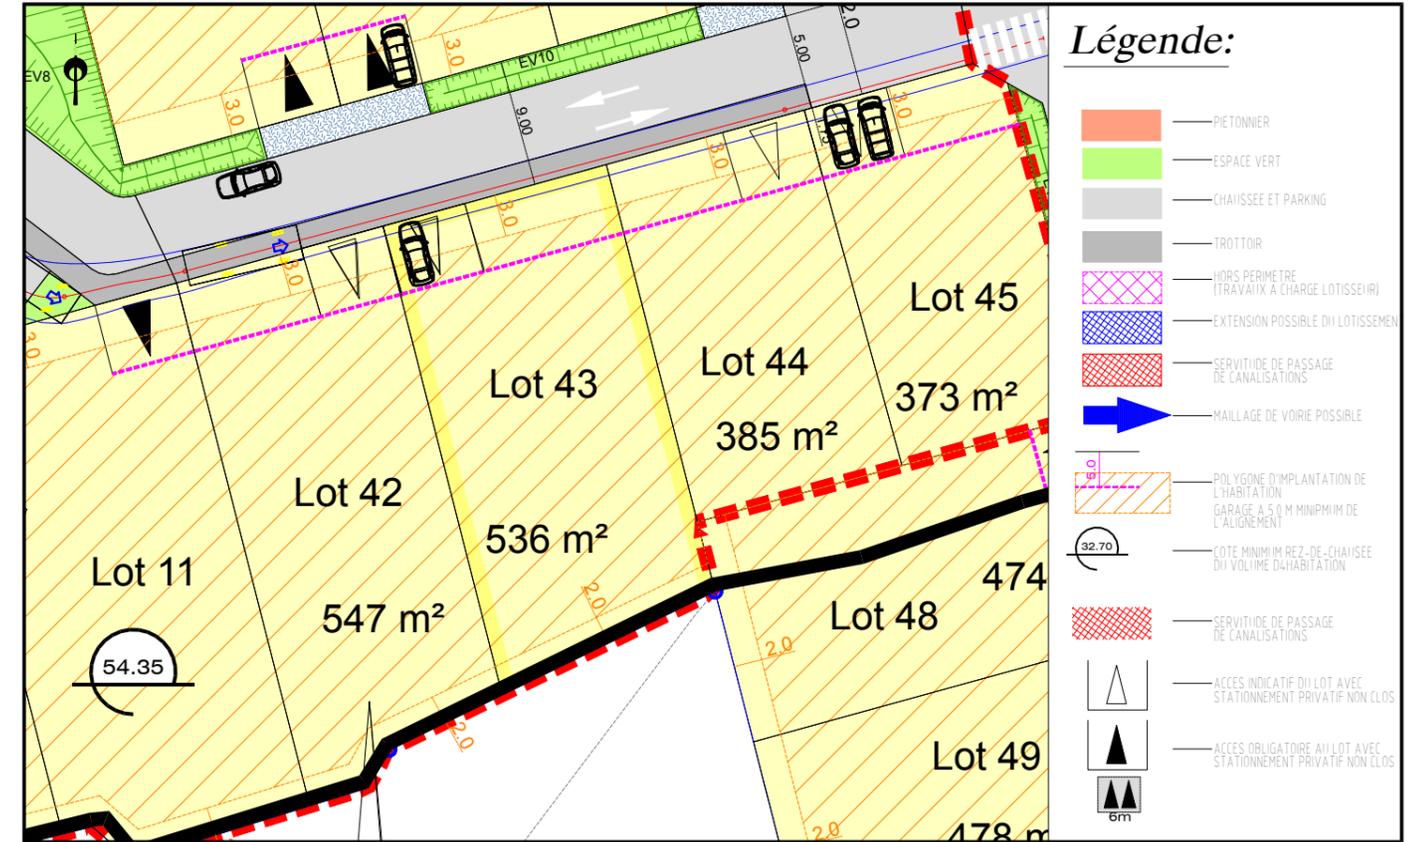

EXTRAIT DE PLANS VRD - Echelle: 1/500

