

# Commune de VILLIERS-ADAM (95)

Section AC n°284-372-373-374 et 375

27, Rue René Patouillard Démoriane


LOTISSEMENT DE 6 MAISONS INDIVIDUELLES

PLAN DE RESERVATION: LOT N°5


DOSSIER : 11121

Janvier 2021

ECHELLE : 1/200

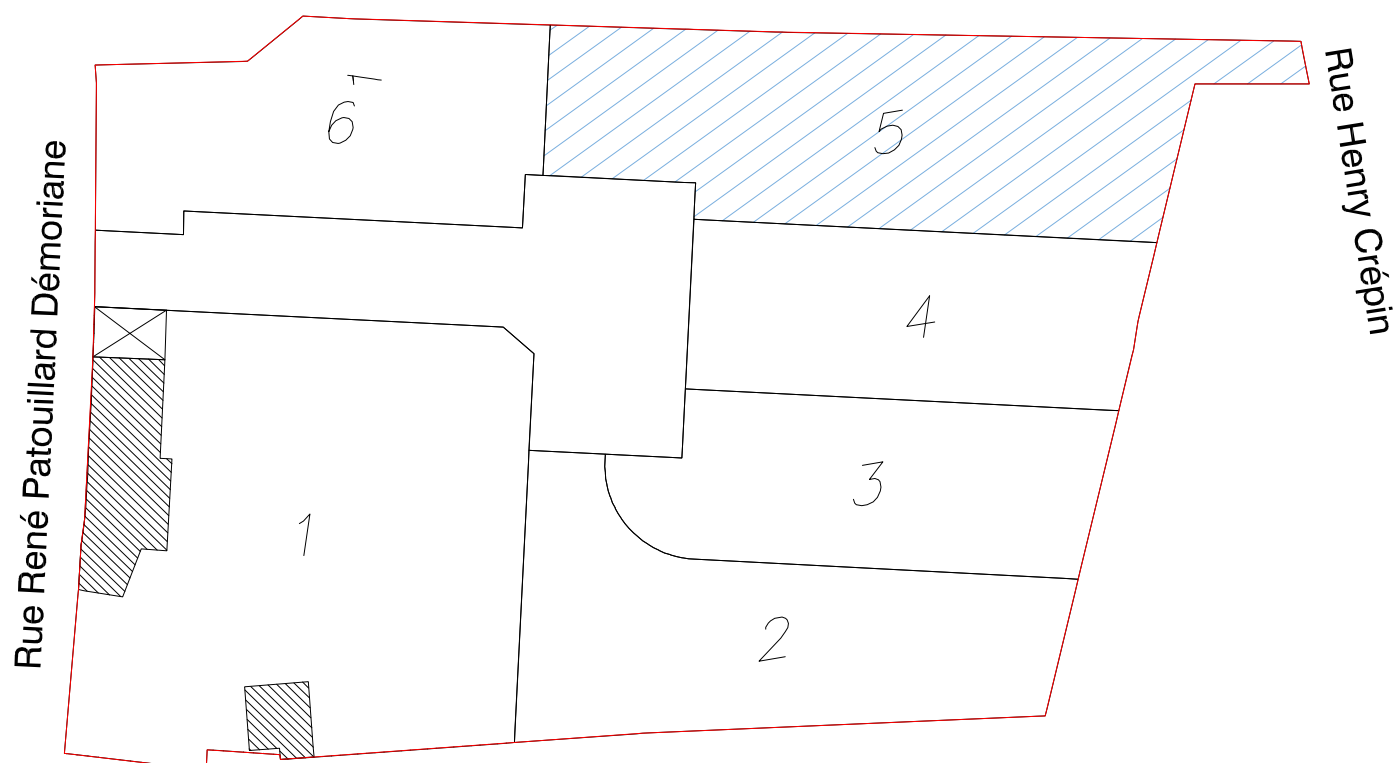

PLAN D'ENSEMBLE

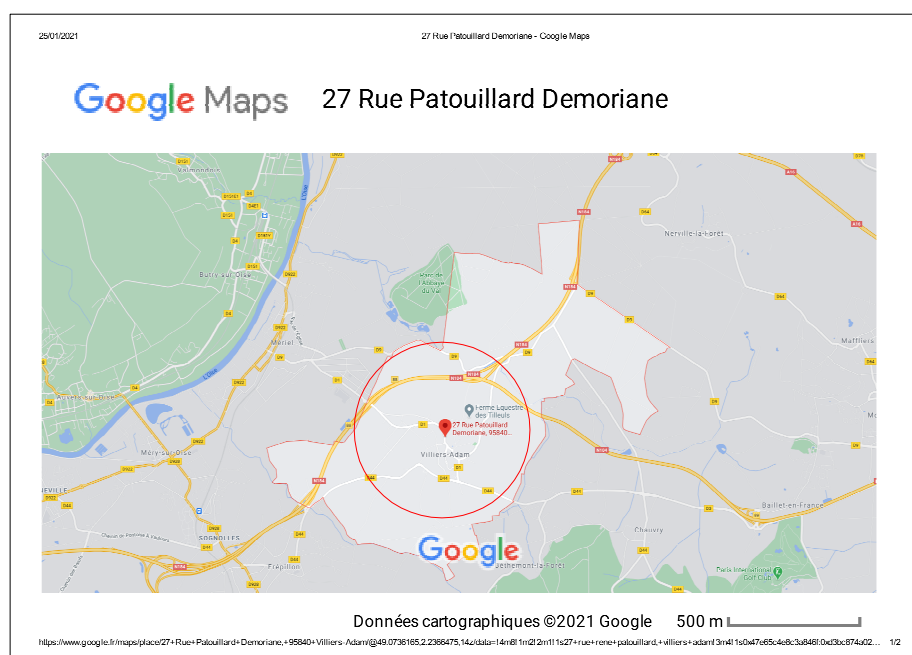

PLAN DE SITUATION



**GÉOMÈTRE-EXPERT**  
CONSEILLER VALORISER GARANTIR

Plan dressé par la S.E.L.A.R.L.  
Cabinet JEANSON & PLANQUE

Géomètres-Experts associés

1, Rue Joseph Le Guluche  
95290 L'ISLE-ADAM

Téléphone : 01.34.69.00.87

Télécopie : 01.34.69.16.77

Email : cabinet.jeanson.planque@orange.fr



Maîtrise d'Ouvrage

**SARL FONCIER AMENAGEMENT**

3 rue René Hatet, Appt 002  
72 000 LE MANS

