



Date: 20/12/2018


PLAN DE VENTE - LOT n° 07

Cadastre: Section A - n° 1773


Surface Arpentée: 531 m²

Surface de Plancher: 270 m²

PLAN DE SITUATION - Sans échelle

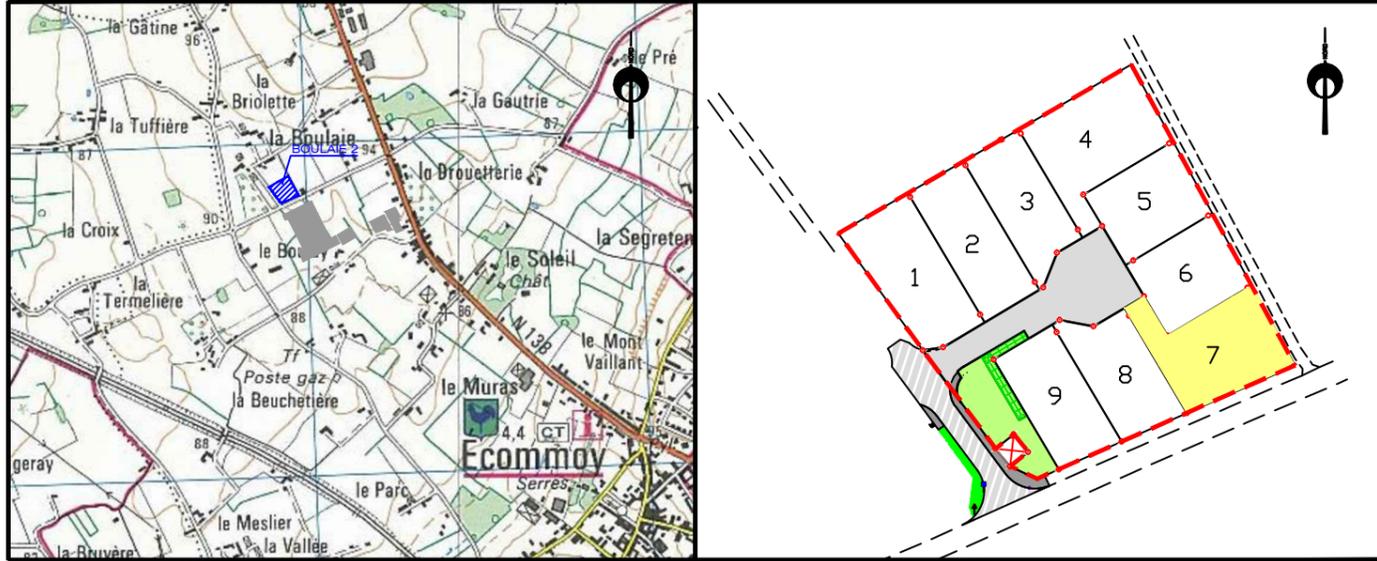


PLAN DE BORNAGE- Echelle: 1/500

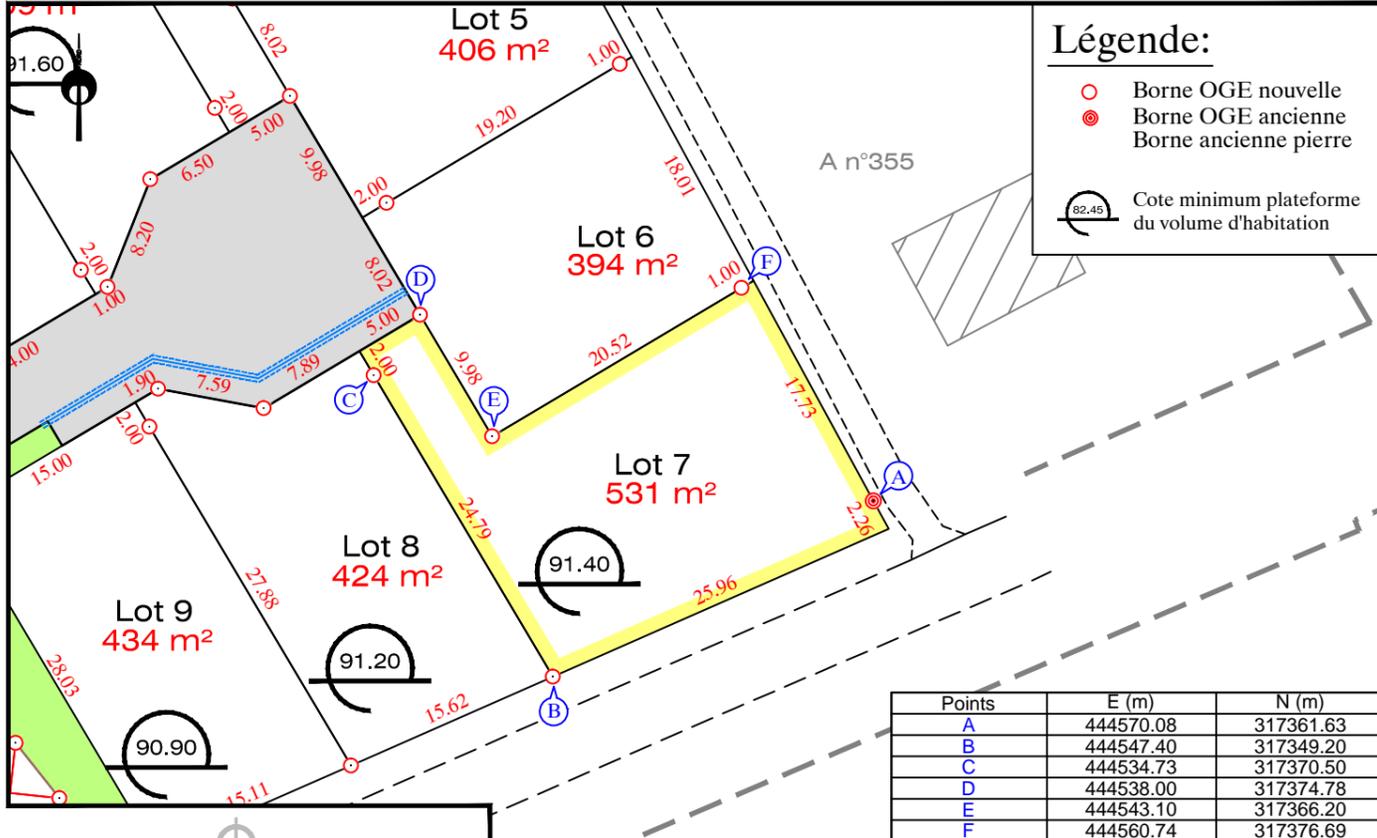


EXTRAIT DU REGLEMENT GRAPHIQUE - Echelle: 1/500

Date: 20/12/2018

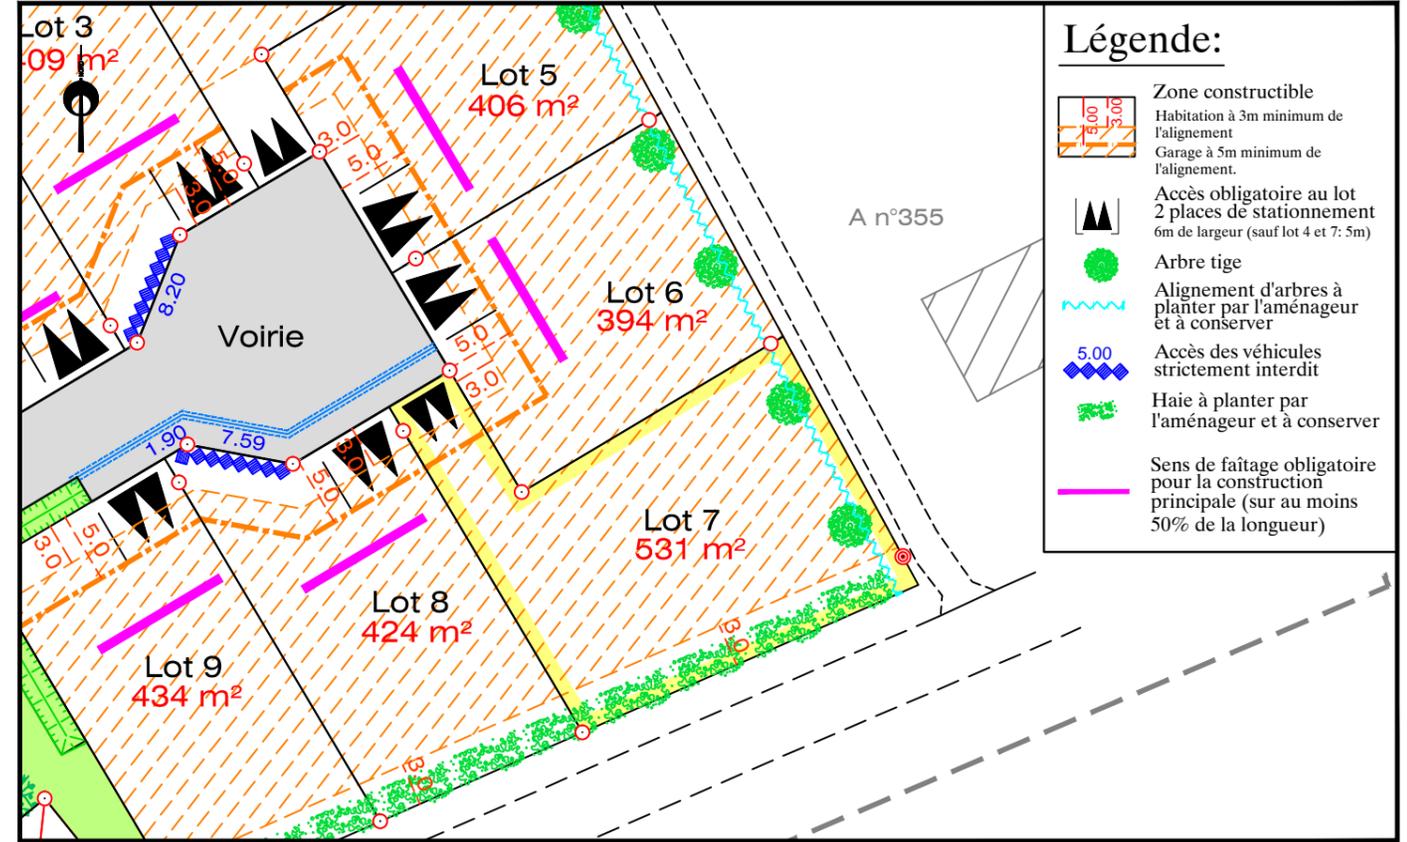

EXTRAIT DE PLANS VRD - Echelle: 1/500

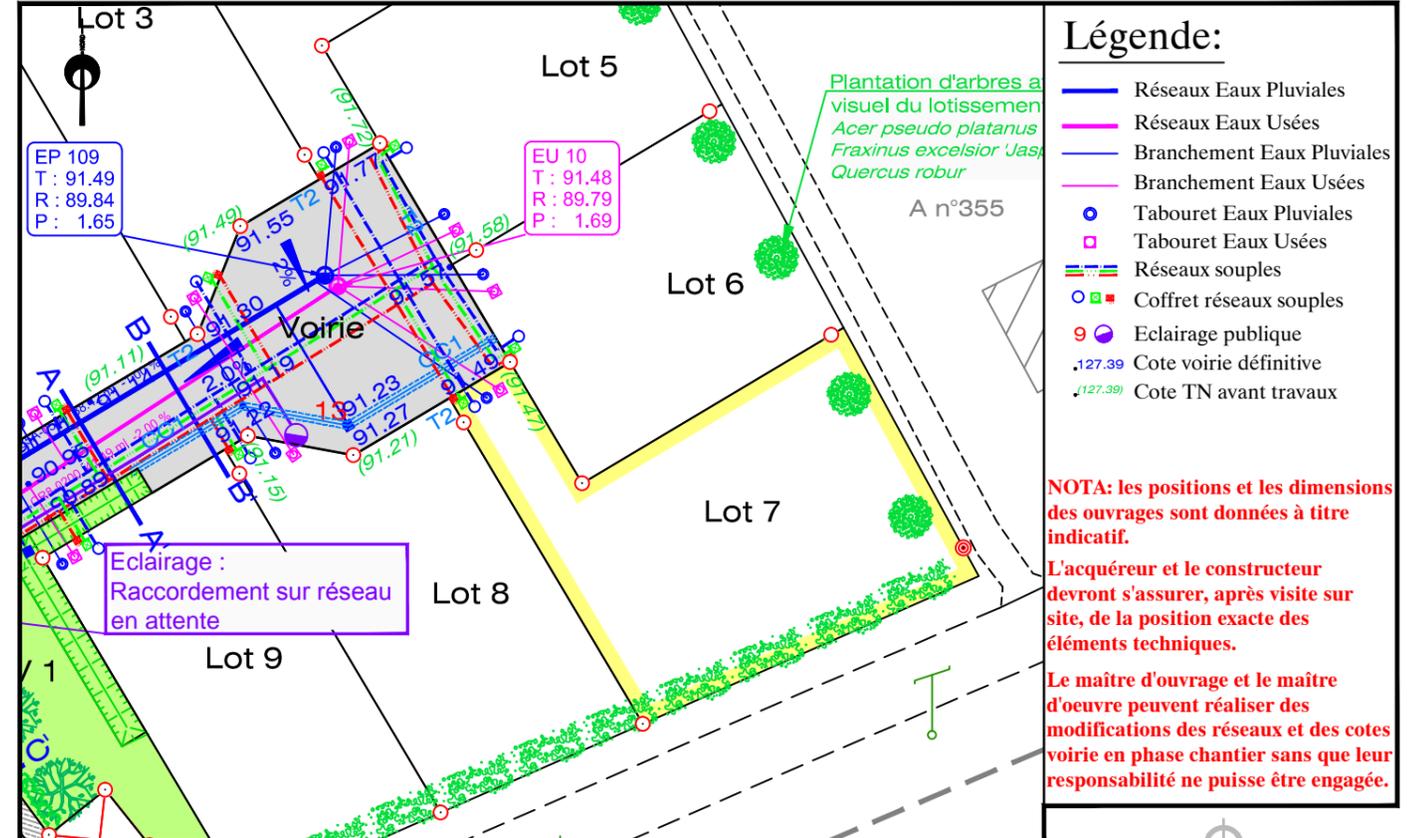

Dossier : LM.359.2010
Fichier: LM.359.2010-173282_PlansDeVente_TR2.dwg

Nota: L'utilisateur est tenu de veiller à la stabilité des bornes, piquets ou repères portés au présent document, notamment par vérification des cotes ou autres indications qu'il comporte. Il signalera en temps utile au Géomètre toutes discordances qu'il pourrait constater.