

FONCIER
AMÉNAGEMENT



Département de La SARTHE

Commune de Le Mans

"Le Clos des Lilas"



PLAN DE COMPOSITION
Echelle 1/500

Maitre d'Ouvrage : FONCIER AMÉNAGEMENT
3, Rue René Hatet - Appt n°002
72000 Le Mans
Tél. 02.43.86.64.76

Géomètre-Expert : Cabinet LOISEAU
SELARL de géomètres-Experts
13 bis rue Jean Gremillon
72000 LE MANS
Tél : 02.43.23.38.10 fax : 02.43.41.42.06

PLAN DE BORNAGE

Lot n° 8


Echelle : 1/200



Section KY n°555

Superficie : 270 m²

Surface de plancher : 200m²

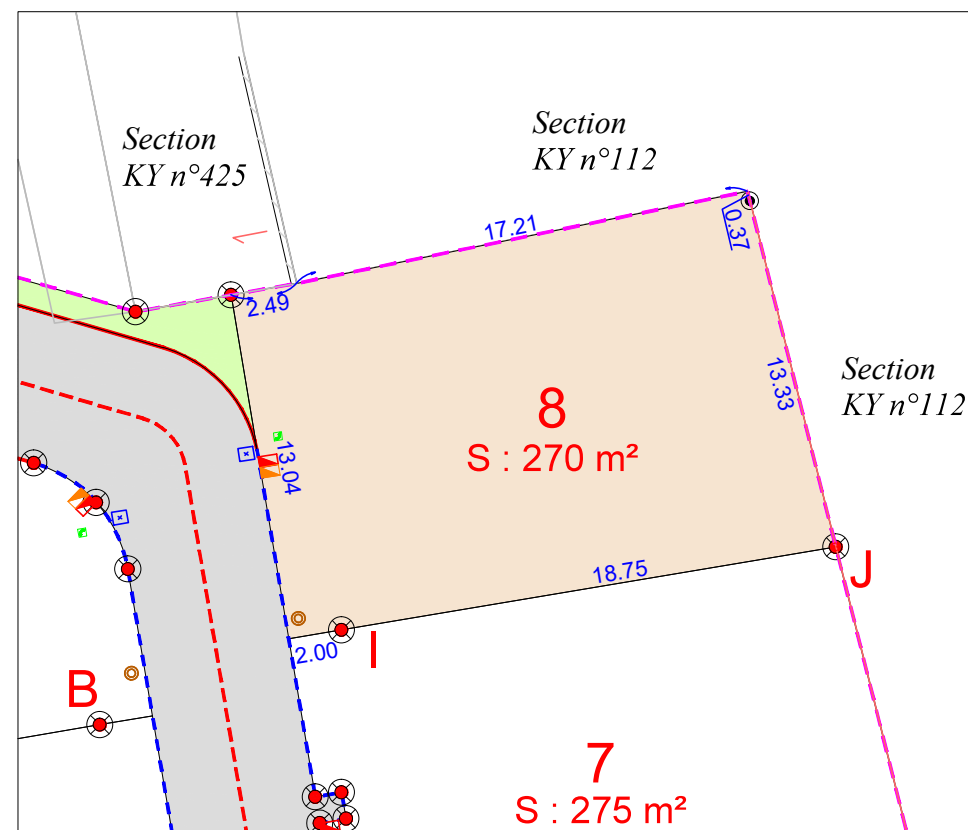

regard préfa. 30x30 mutualisée TELECOM+FIBRE

citerneau

coffret ENEDIS BT

coffret GRDF

boîte de branchement EU

Borne OGE plaque nouvelle

Borne OGE pierre ancienne

limite lotissement

Espace vert

10.00

Cote lot

limite lot

bordures préfa.type P1 (vue 2cm)


bordures préfa.type T2 (vue 14cm)

bordures préfa.type T2 renversée (vue 0cm)

N.B: La position des branchements et des réseaux est indicative.
Les cotes indiquées sur le plan sont indicatives.

Etabli le 06 Novembre 2020
Mise à jour le 27 mai 2021

NB: Les dispositions sur le règlement graphique se rajoutent aux dispositions du règlement du PLU en vigueur.

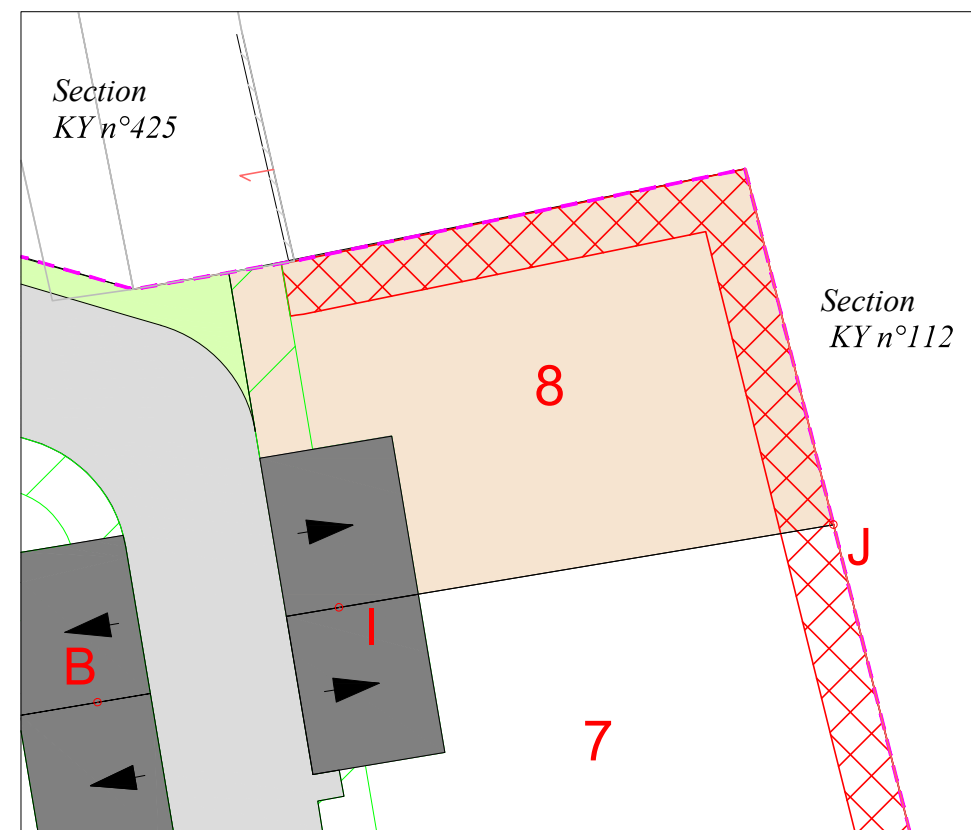

Accès imposé de dimensions 6x5ml (à charge de l'acquéreur)



Zone inconstructible (2m de large)



Zone inconstructible pour constructions principales (2m de large)

NB: le règlement graphique est issu du PA10 du
Permis d'Aménager réalisé en Février 2020
arrêté n°PA 72181 20 Z0001

Etabli le 06 Novembre 2020
Mise à jour le 27 mai 2021