



Date: 20/12/2018


PLAN DE VENTE - LOT n° 09

Cadastre: Section A - n° 1775


Surface Arpentée: 434 m²

Surface de Plancher: 225 m²

PLAN DE SITUATION - Sans échelle

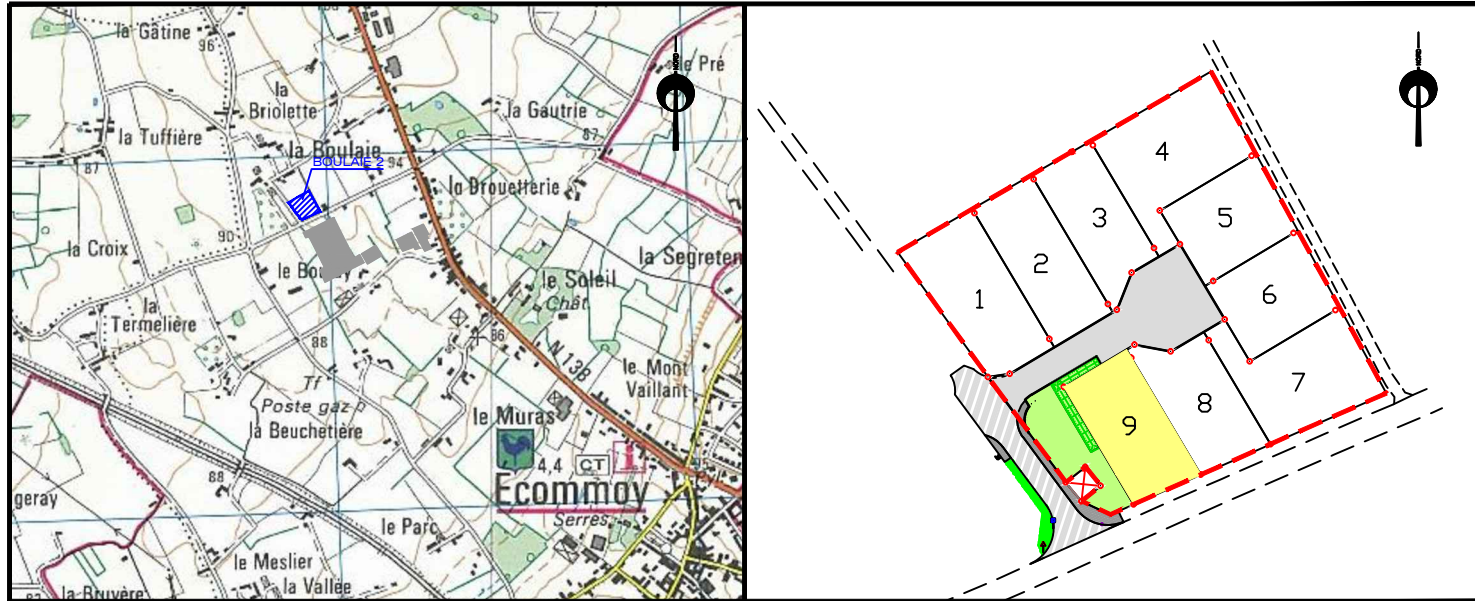


PLAN DE BORNAGE - Echelle: 1/500

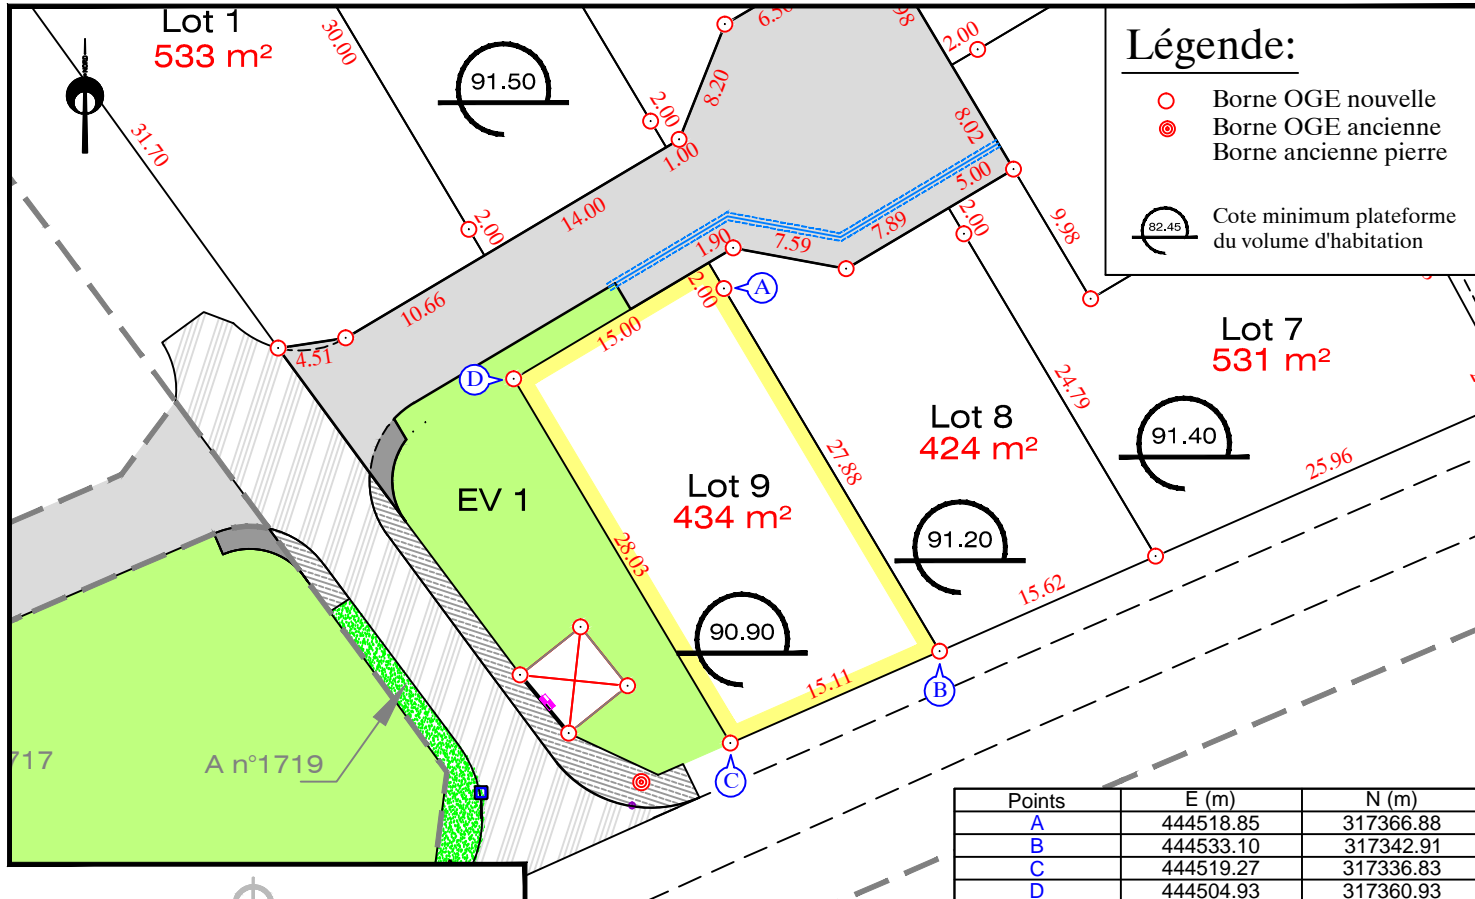


Nota: L'utilisateur est tenu de veiller à la stabilité des bornes, piquets ou repères portés au présent document, notamment par vérification des cotes ou autres indications qu'il comporte. Il signalera en temps utile au Géomètre toutes discordances qu'il pourrait constater.

EXTRAIT DU REGLEMENT GRAPHIQUE - Echelle: 1/500

Date: 20/12/2018

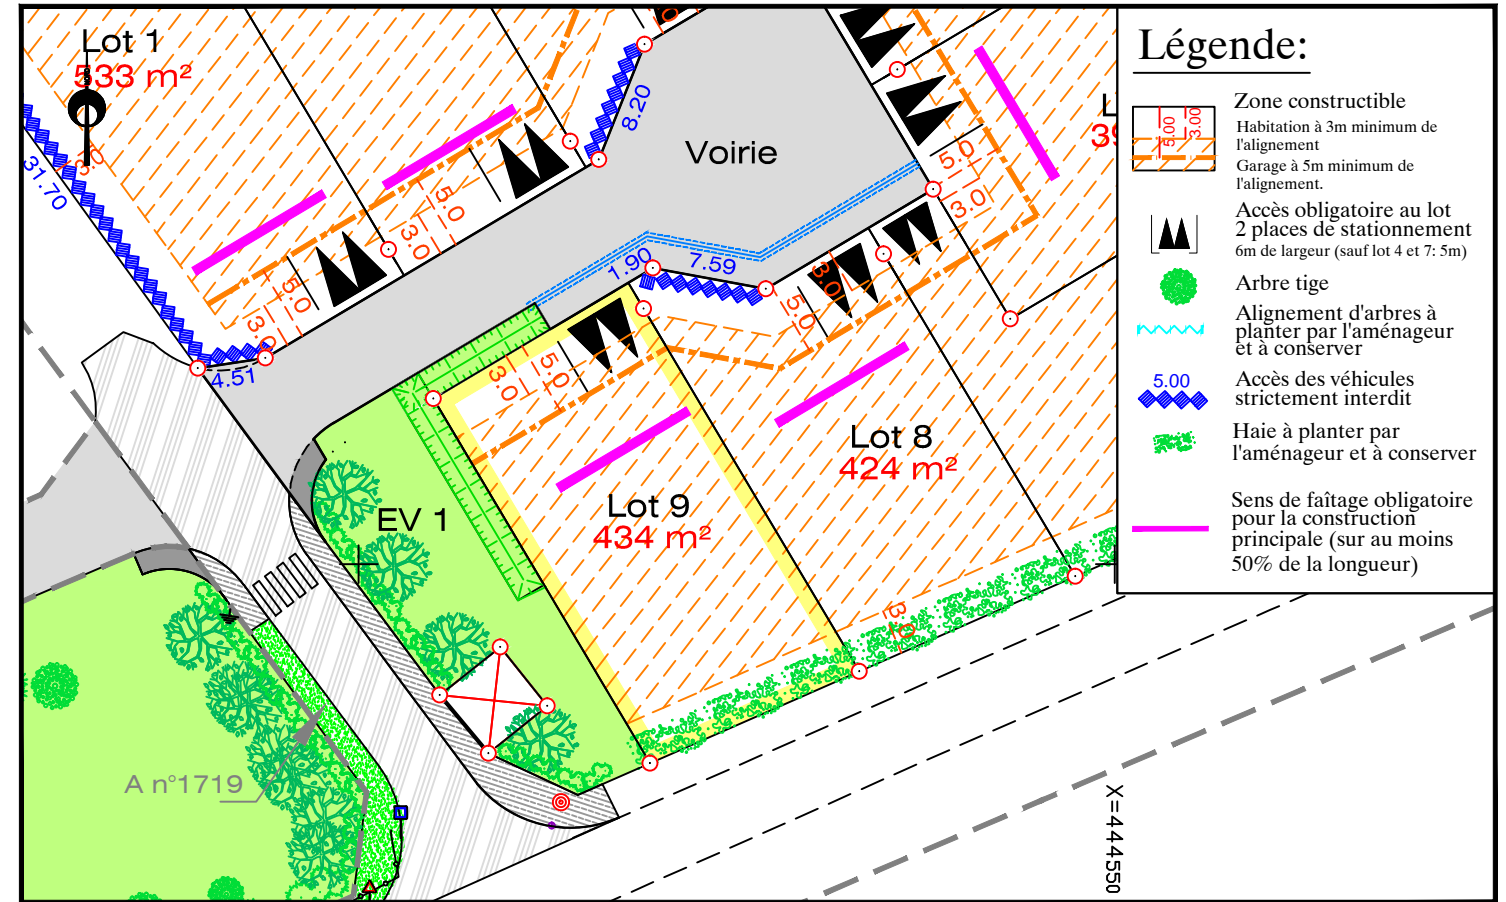

EXTRAIT DE PLANS VRD - Echelle: 1/500

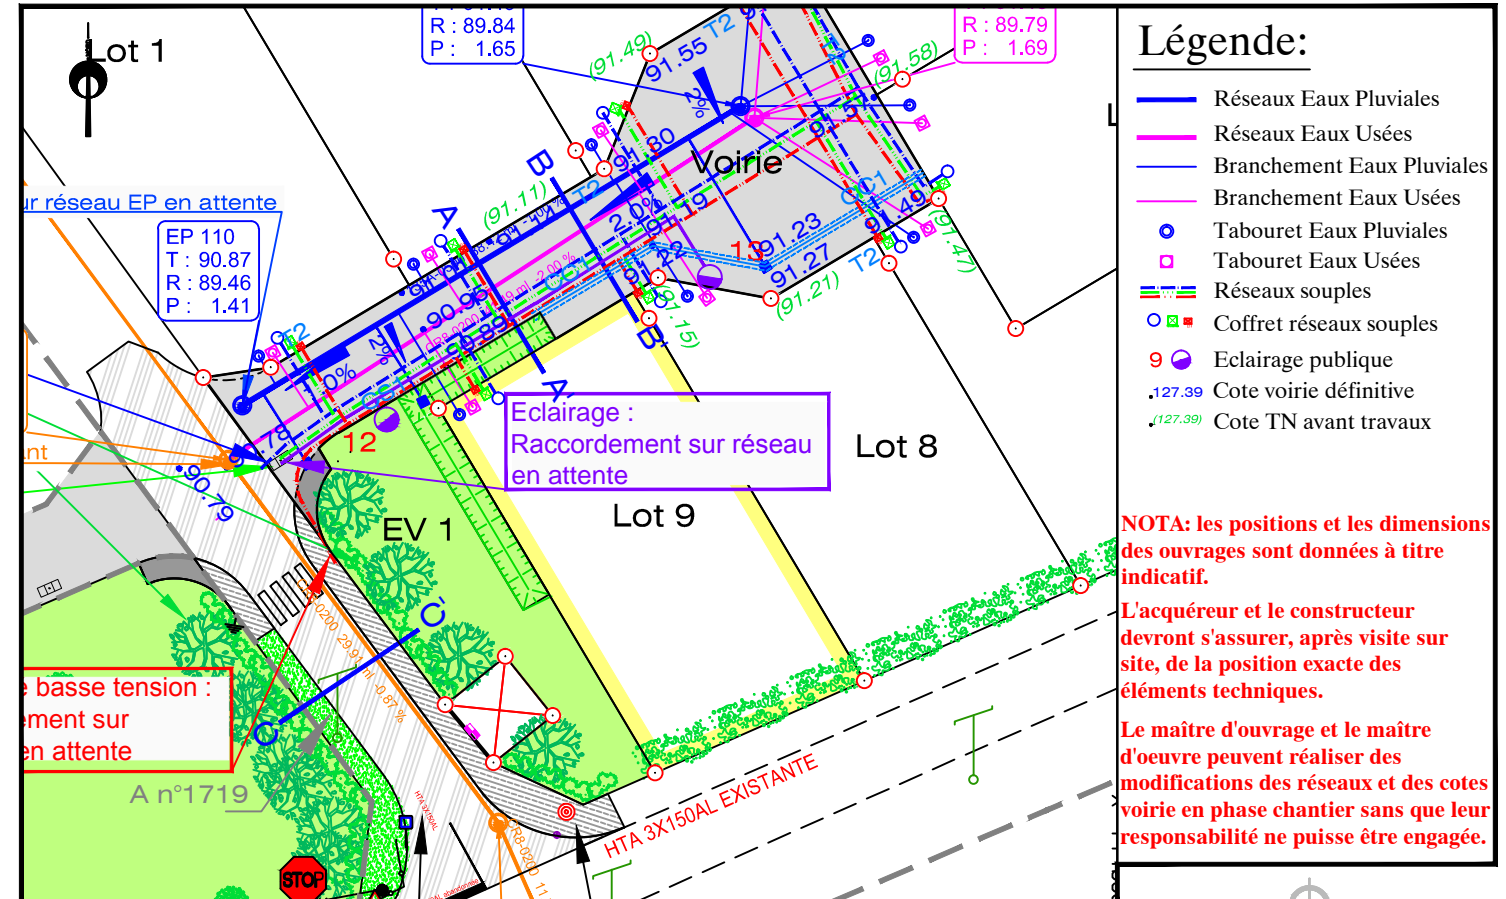

Dossier : LM.359.2010
Fichier: LM.359.2010-173282_PlansDeVente_TR2.dwg