


Département de la SARTHE
Commune d'ÉCOMMOY
Lotissement "Chemin de la Deillerie"




Date: 18/01/2023
Cadastre: Section ZL - n°331-346
PLAN DE VENTE - LOT n°PA1
Surface d'arpentage: 800 m² Surface plancher: 250 m²

PLAN DE SITUATION - Sans échelle

PLAN D'ENSEMBLE - Sans échelle

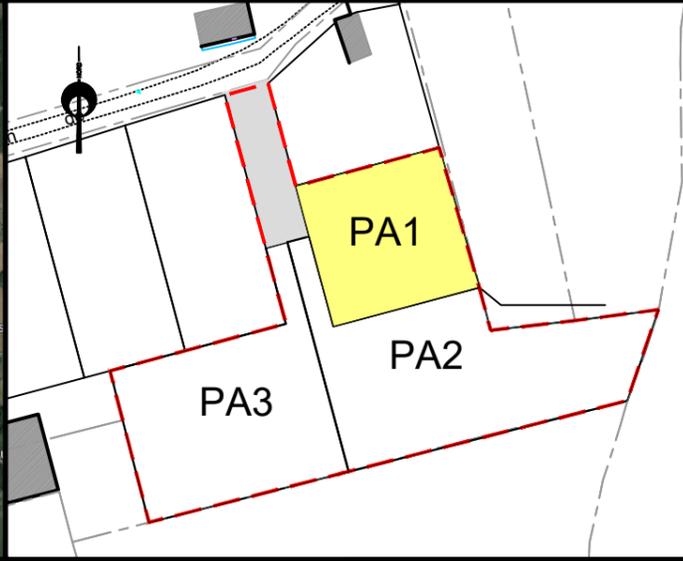


PLAN DE COMPOSITION - Echelle: 1/500

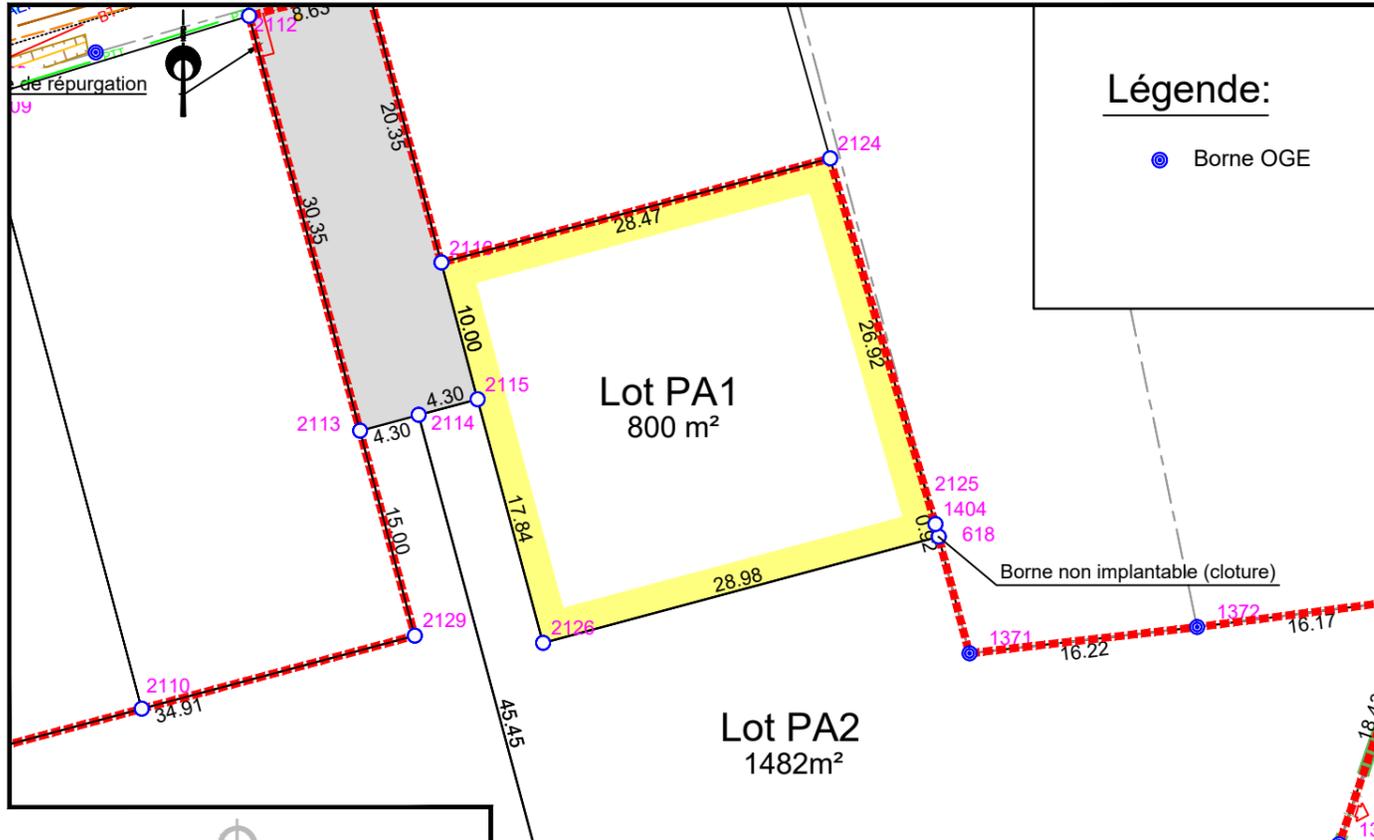


NOTA: L'utilisateur est tenu de veiller à la stabilité des bornes, piquets ou repères portés au présent document, notamment par vérification des cotes ou autres indications qu'il comporte. Il signalera en temps utile au Géomètre toutes discordances qu'il pourrait constater.

EXTRAIT DU REGLEMENT GRAPHIQUE - Echelle: 1/500

Date: 18/01/2023

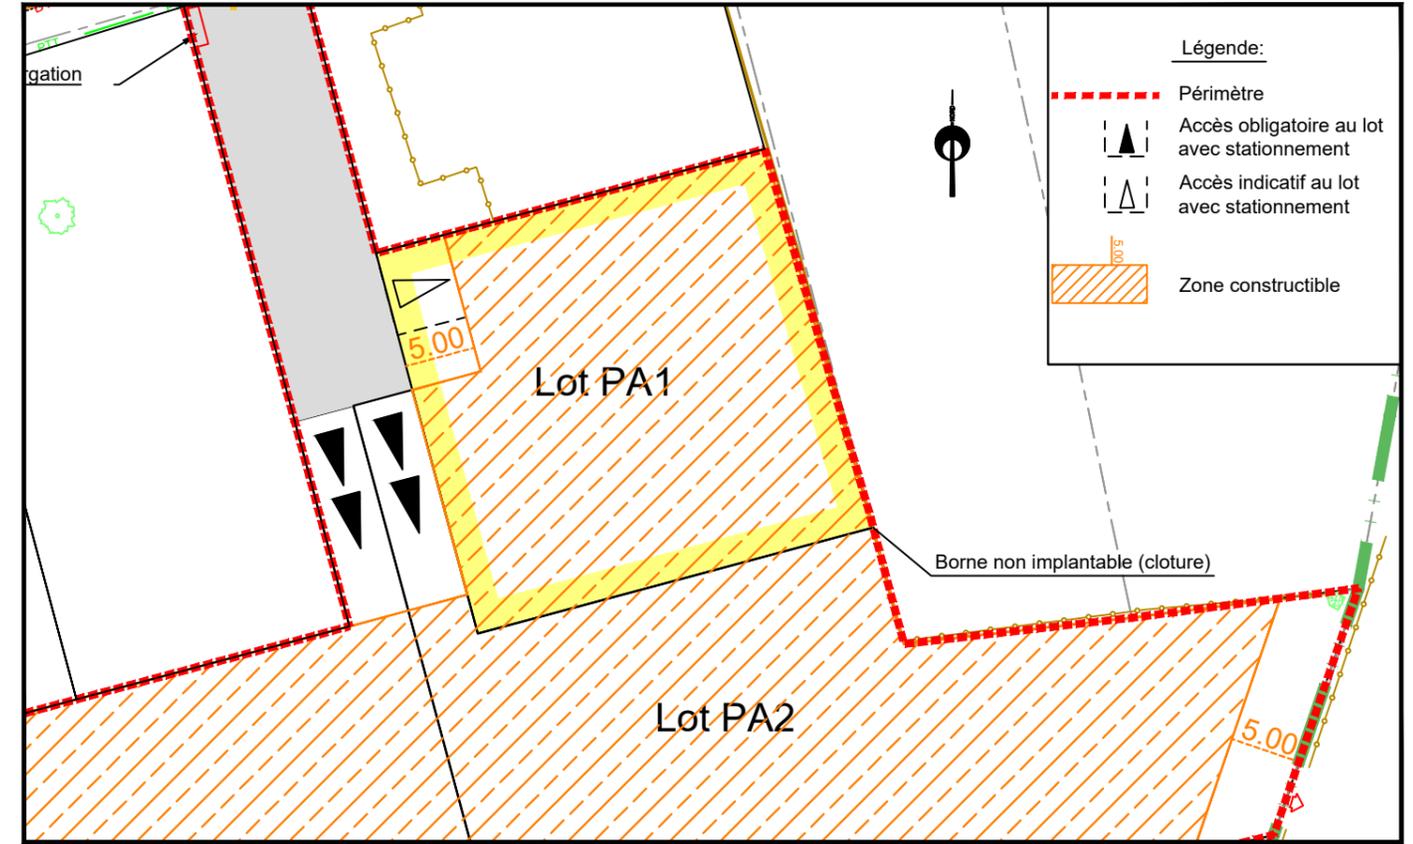

EXTRAIT DE PLANS VRD - Echelle: 1/500

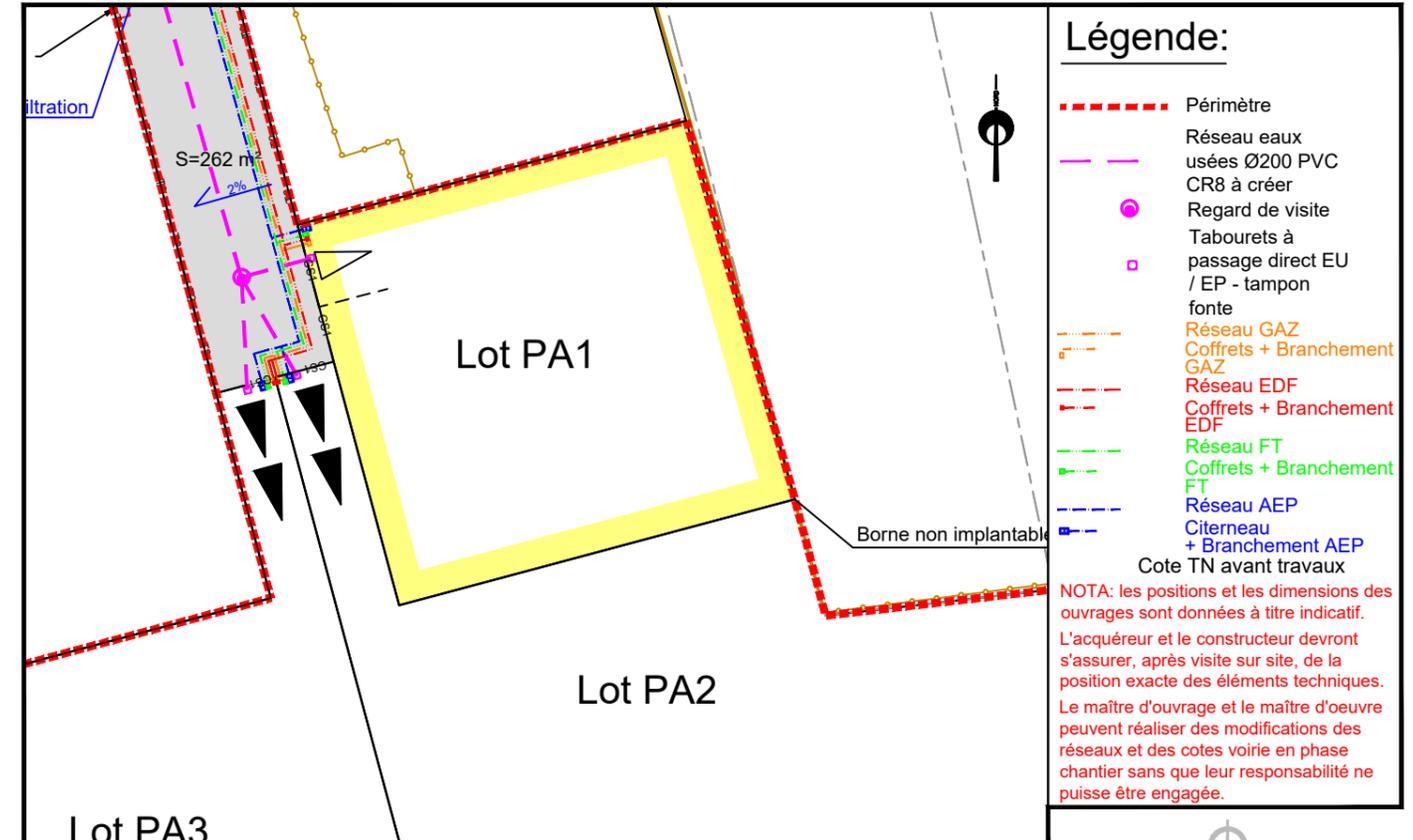

Dossier : LM.185.2021-212544
LM.185.2021-212544_PDV-Ind0A.dwg