

Département de la SARTHE
Commune d'ÉCOMMOY
Lotissement "Chemin de la Deillerie"





Date: 01/08/2022

PLAN DE VENTE - LOT n°PA2

Cadastre: Section ZL - n°330p-332 Surface d'arpentage: 1482 m² Surface plancher: 250 m²


PLAN DE SITUATION - Sans échelle

PLAN D'ENSEMBLE - Sans échelle

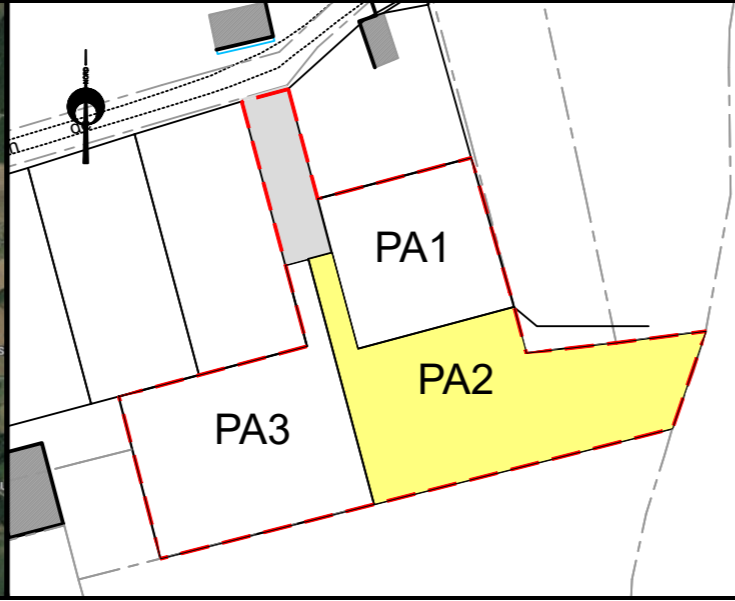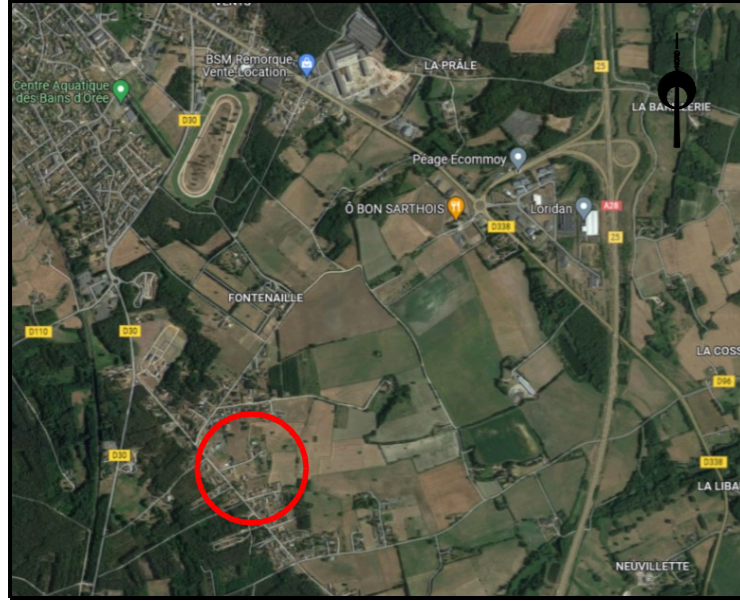



EXTRAIT DU REGLEMENT GRAPHIQUE - Echelle: 1/500

Date: 01/08/2022

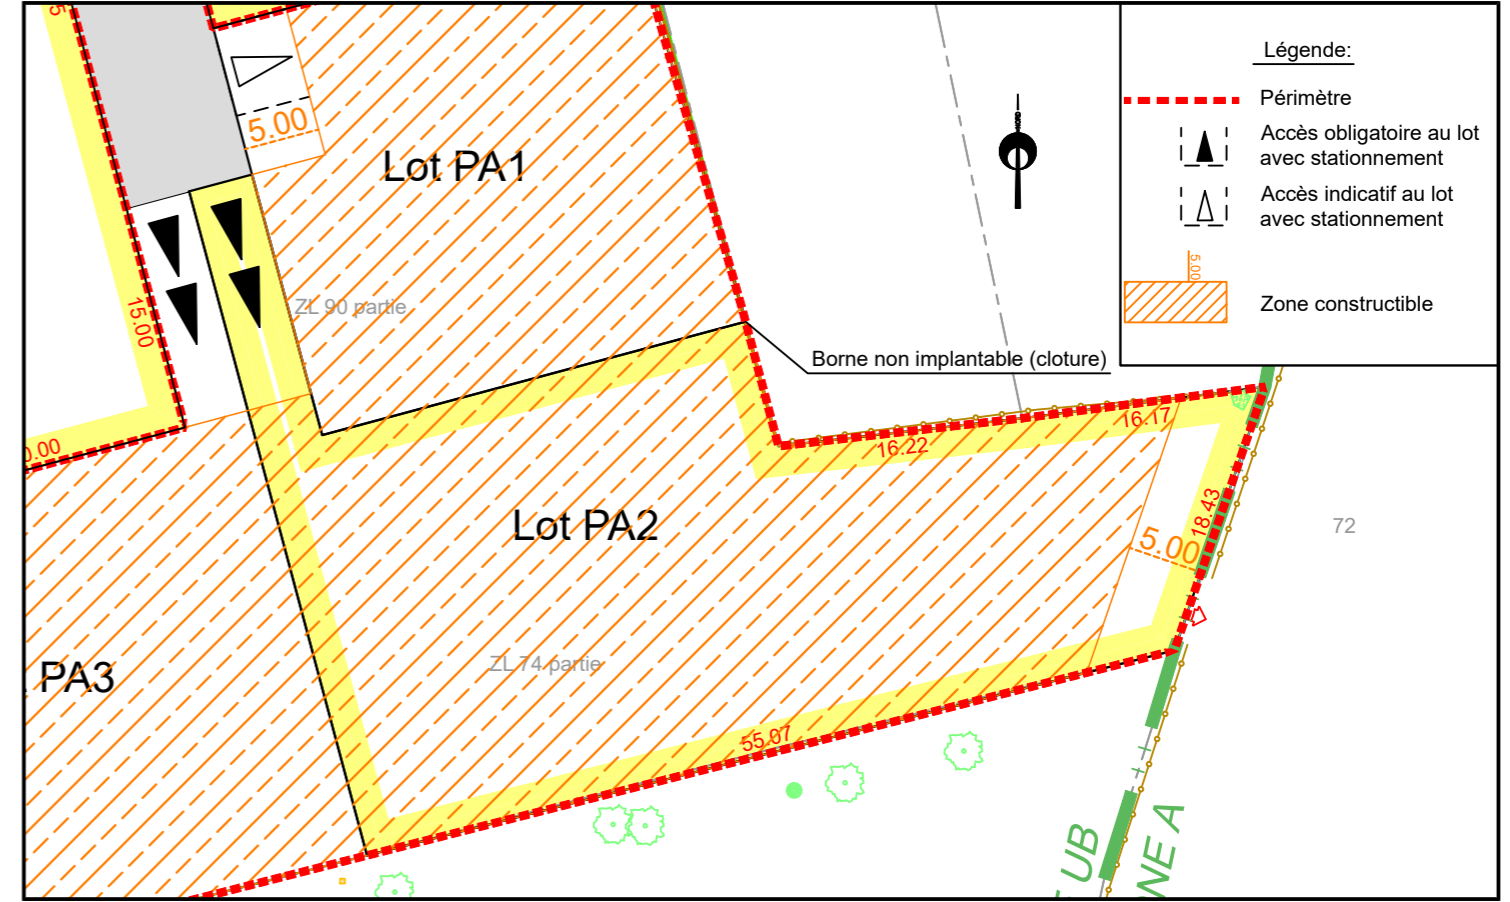

PLAN DE COMPOSITION- Echelle: 1/500

EXTRAIT DE PLANS VRD - Echelle: 1/500

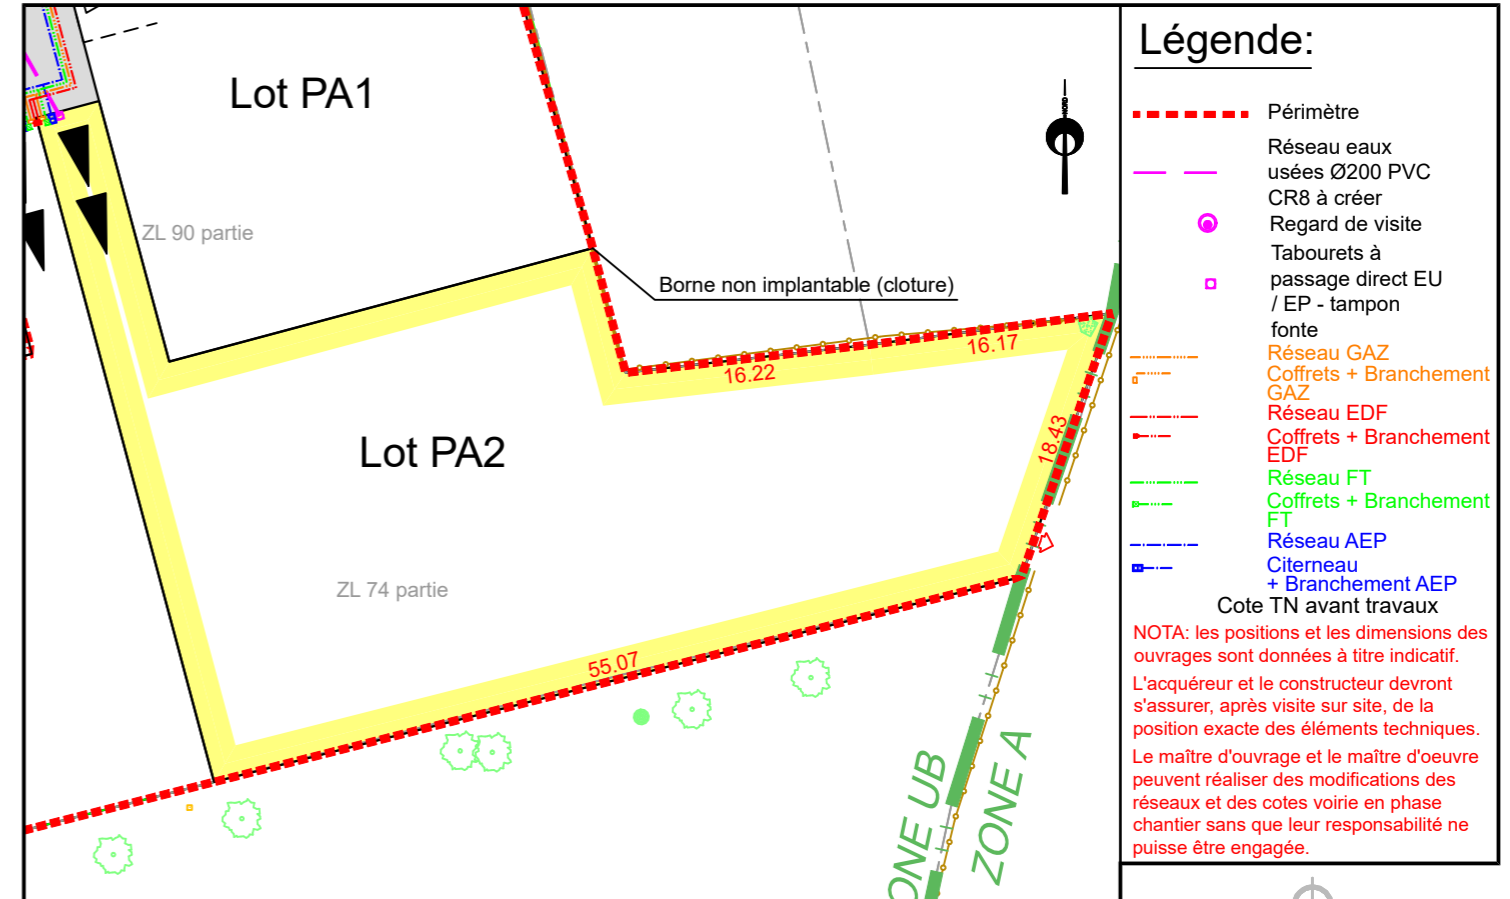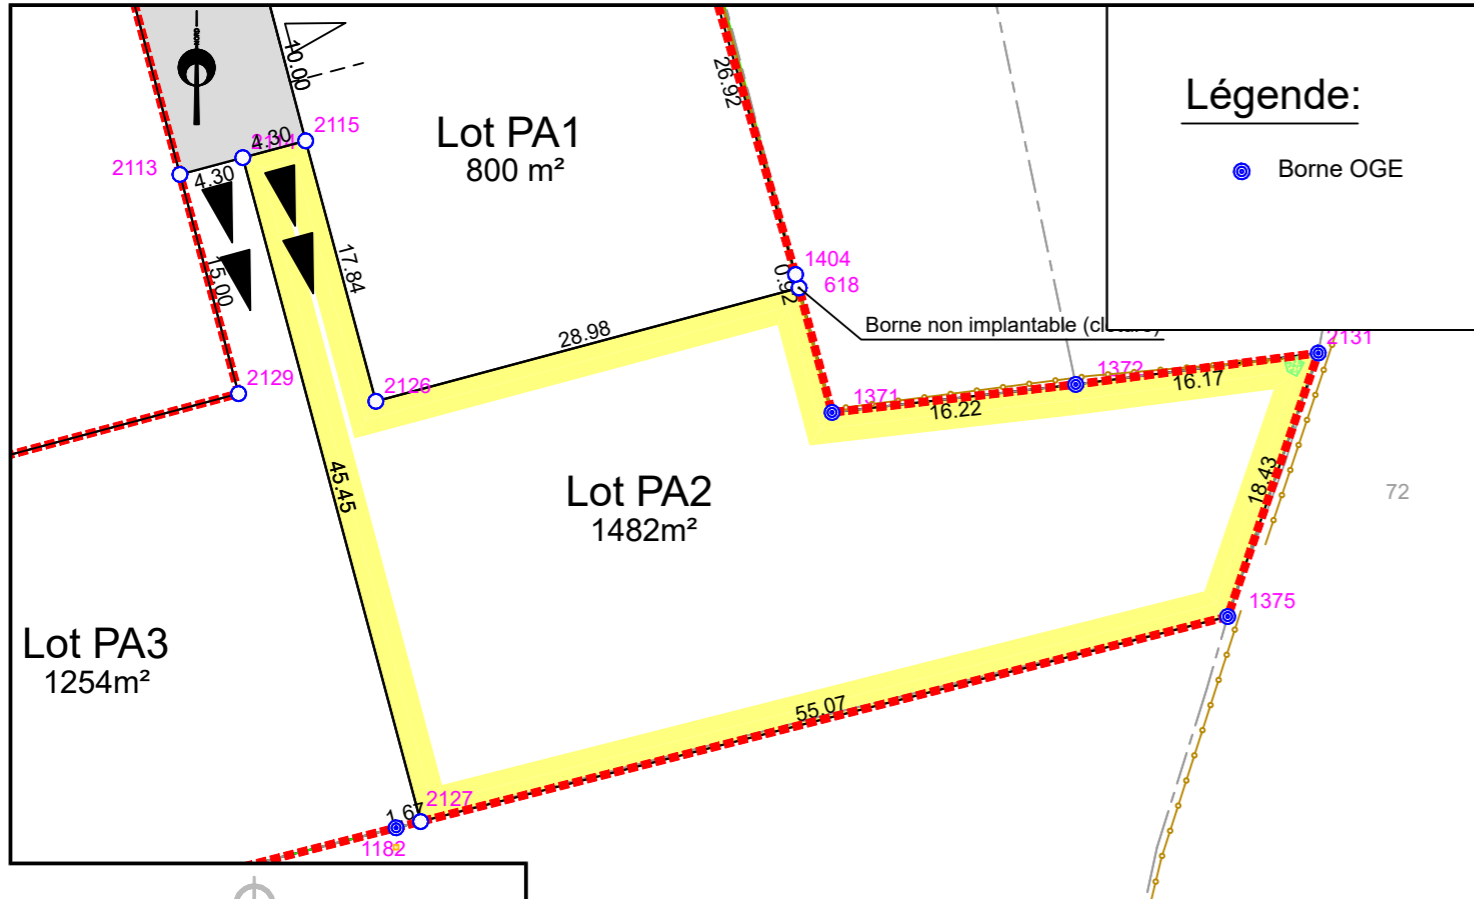

NOTA: L'utilisateur est tenu de veiller à la stabilité des bornes, piquets ou repères portés au présent document, notamment par vérification des cotes ou autres indications qu'il comporte. Il signalera en temps utile au Géomètre toutes discordances qu'il pourrait constater.