

Département de la SARTHE
Commune d'ÉCOMMOY
Lotissement "Chemin de la Deillerie"





Date: 01/08/2022

PLAN DE VENTE - LOT n°PA3

Cadastre: Section ZL - n°321-329 Surface d'arpentage: 1254 m² Surface plancher: 250 m²


PLAN DE SITUATION - Sans échelle

PLAN D'ENSEMBLE - Sans échelle

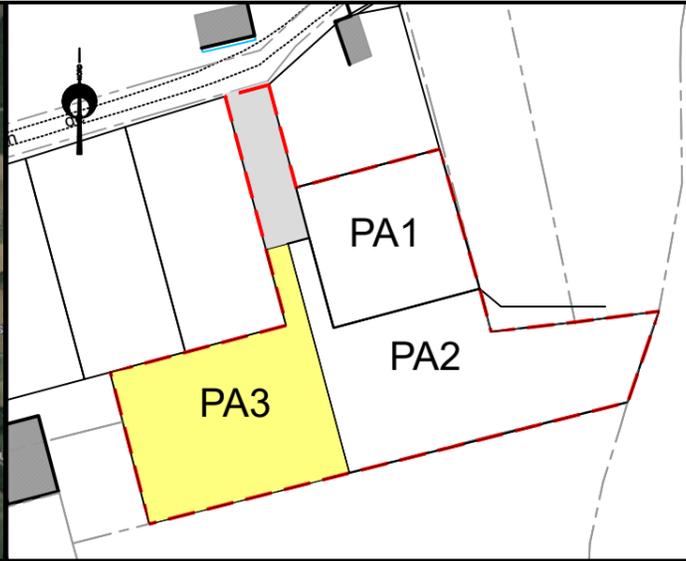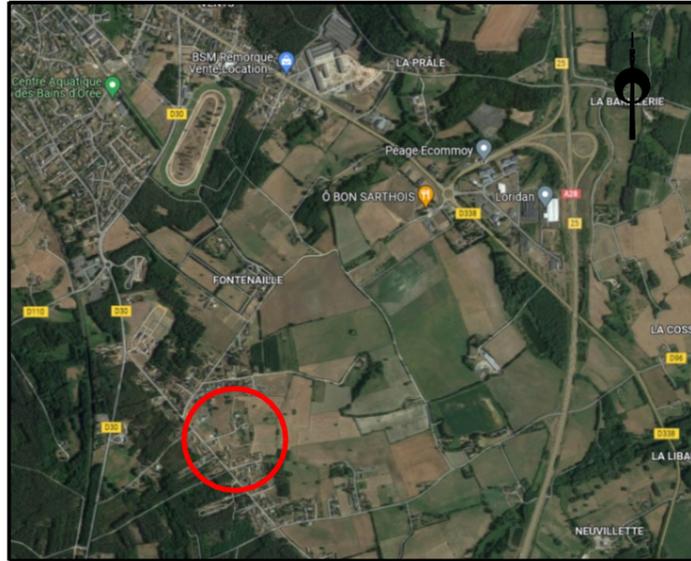



EXTRAIT DU REGLEMENT GRAPHIQUE - Echelle: 1/500

Date: 01/08/2022

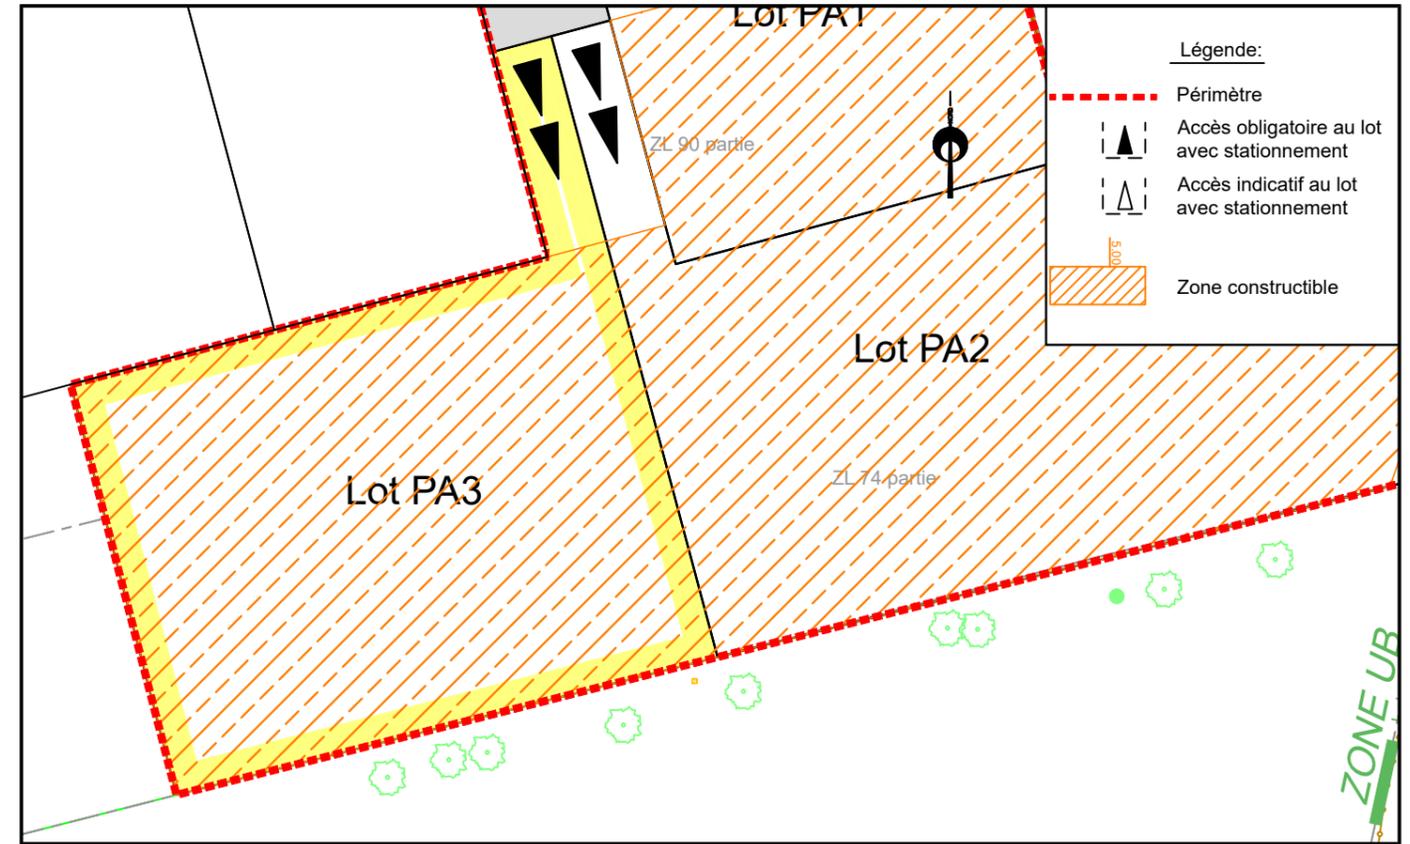

PLAN DE COMPOSITION- Echelle: 1/500

EXTRAIT DE PLANS VRD - Echelle: 1/500

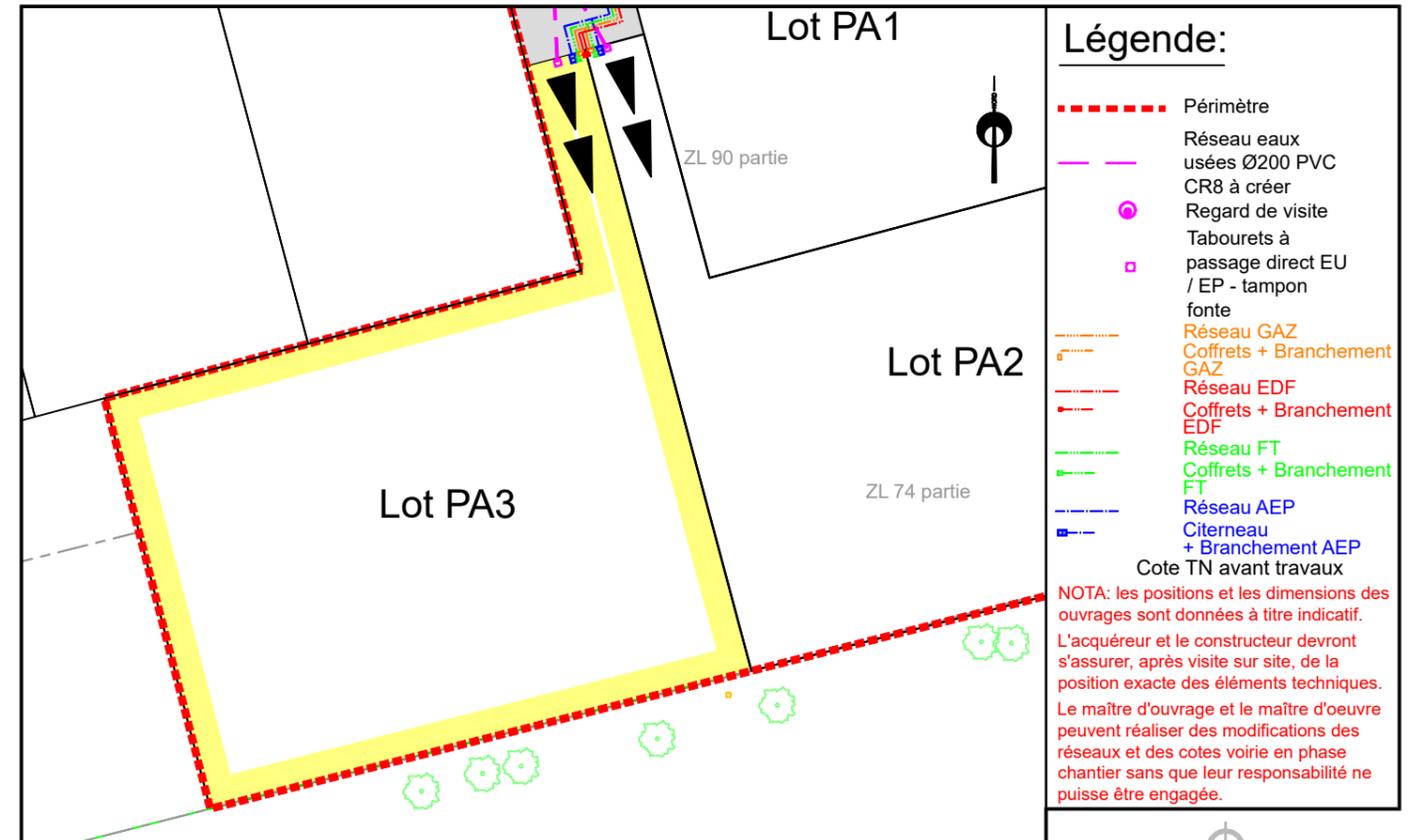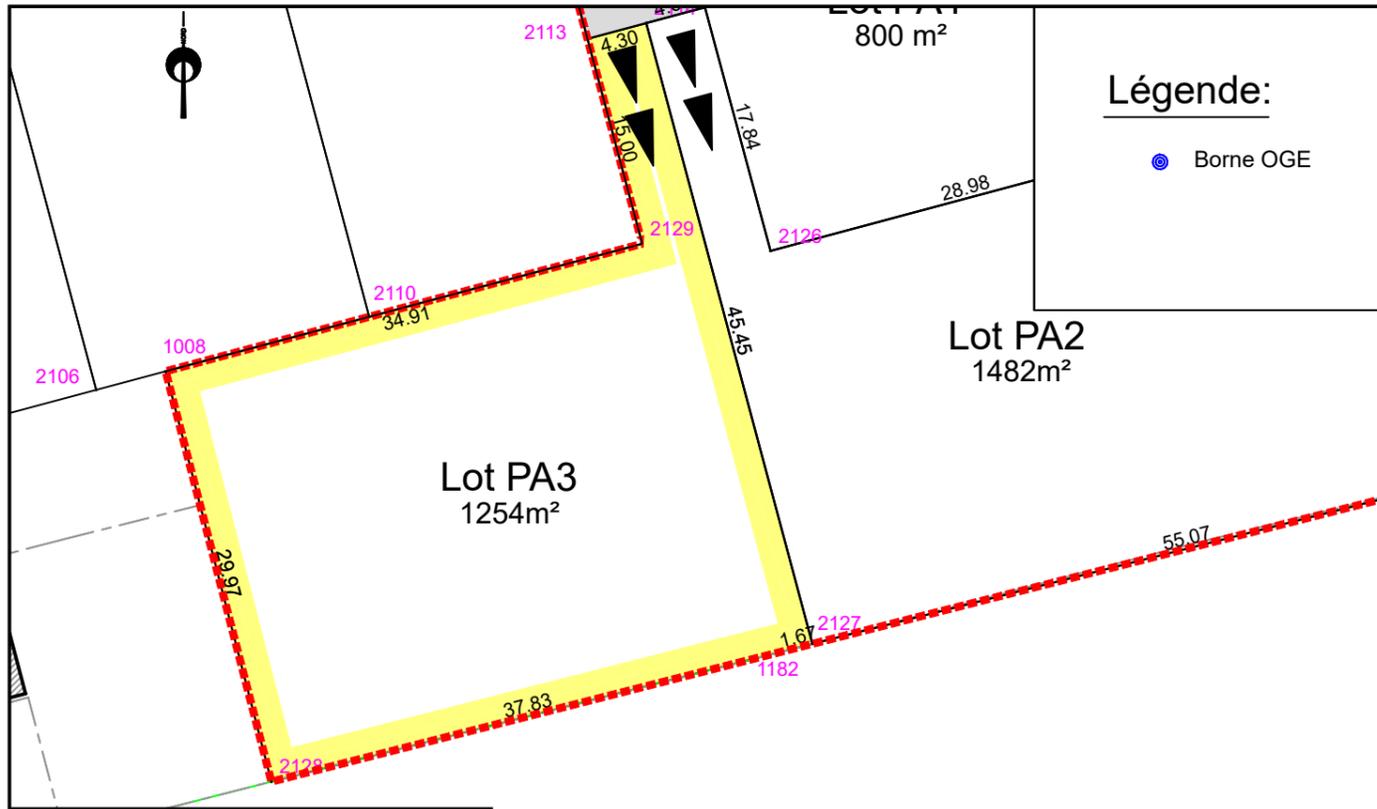

74 avenue du Général de Gaulle - 72000 LE MANS
Tél. 02 43 81 47 28 / Fax. 02 43 81 70 54 / lemans@airegeo.fr

NOTA: L'utilisateur est tenu de veiller à la stabilité des bornes, piquets ou repères portés au présent document, notamment par vérification des cotes ou autres indications qu'il comporte. Il signalera en temps utile au Géomètre toutes discordances qu'il pourrait constater.



74 avenue du Général de Gaulle - 72000 LE MANS
Tél. 02 43 81 47 28 / Fax. 02 43 81 70 54 / lemans@airegeo.fr

Dossier : LM.185.2021-212544
LM.185.2021-212544_PDV-Ind0A.dwg