



Date: 17/01/2019
PLAN DE VENTE LOT n°2
Surface graphique: 420.50 m² Surface plancher maximale : 250 m²

PLAN DE SITUATION - Sans échelle

PLAN D'ENSEMBLE - Sans échelle

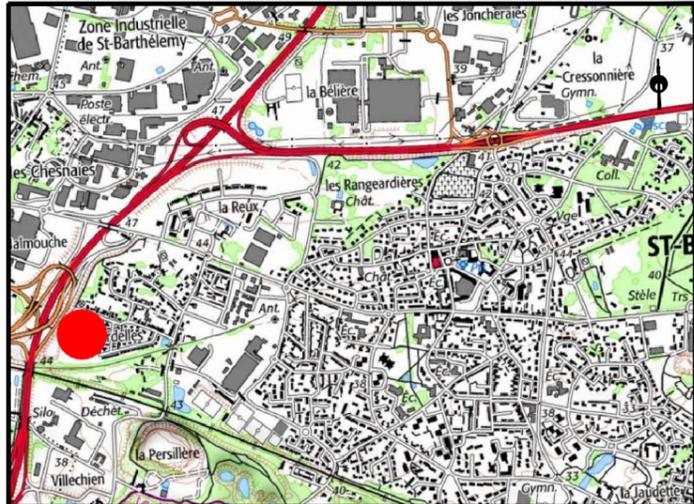


PLAN DE COMPOSITION - Echelle: 1/250

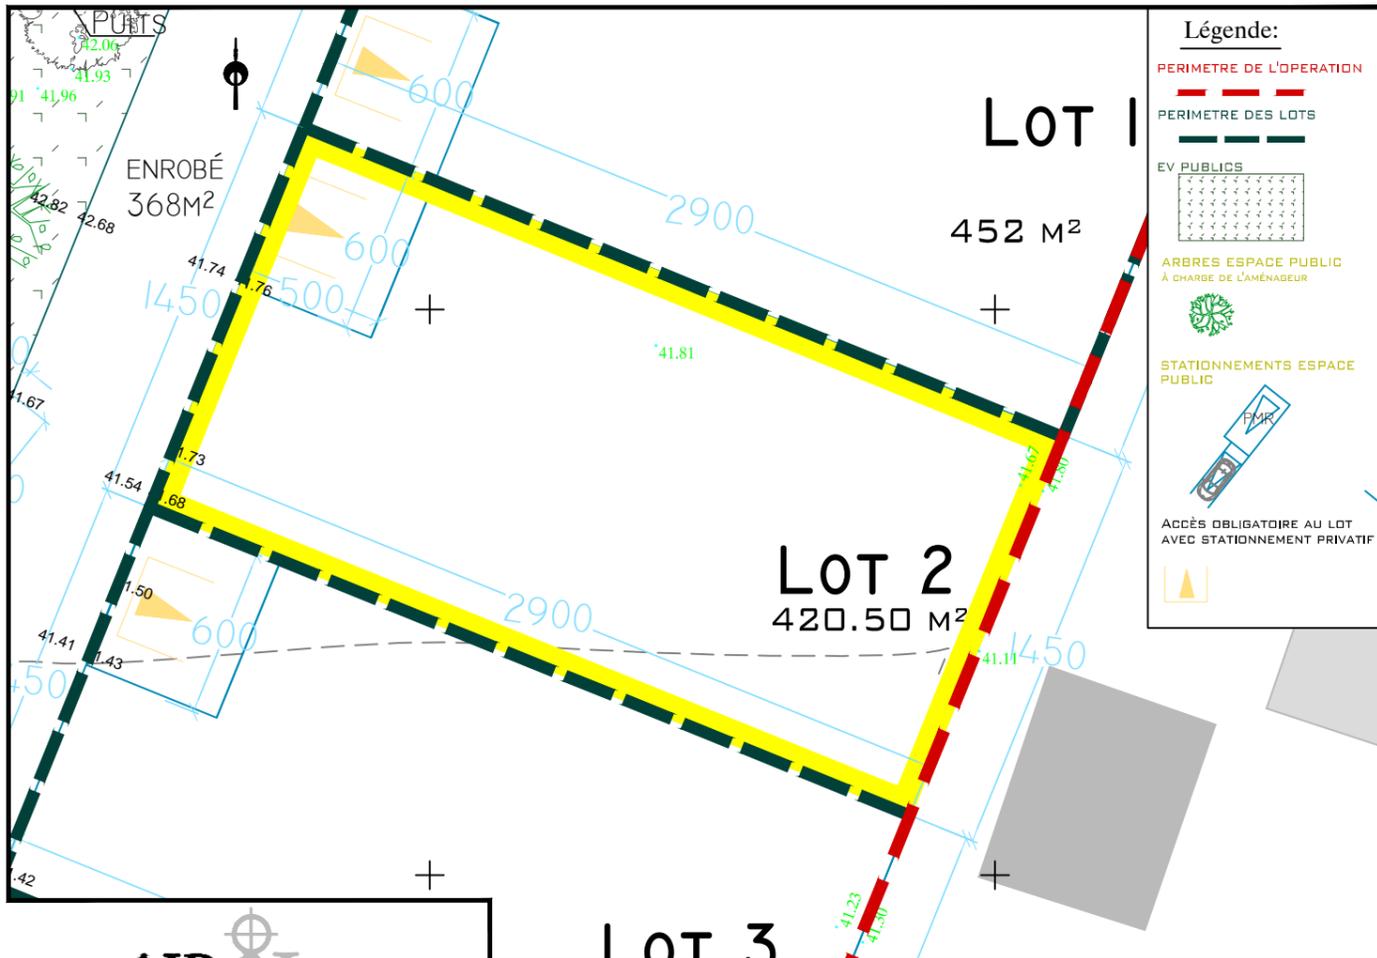

Légende:

- PERIMETRE DE L'OPERATION
- PERIMETRE DES LOTS
- EV PUBLICS
- ARBRES ESPACE PUBLIC À CHARGE DE L'AMÉNAGEUR
- STATIONNEMENTS ESPACE PUBLIC
- ACCÈS OBLIGATOIRE AU LOT AVEC STATIONNEMENT PRIVATIF

EXTRAIT DE PLANS VRD - Echelle: 1/250

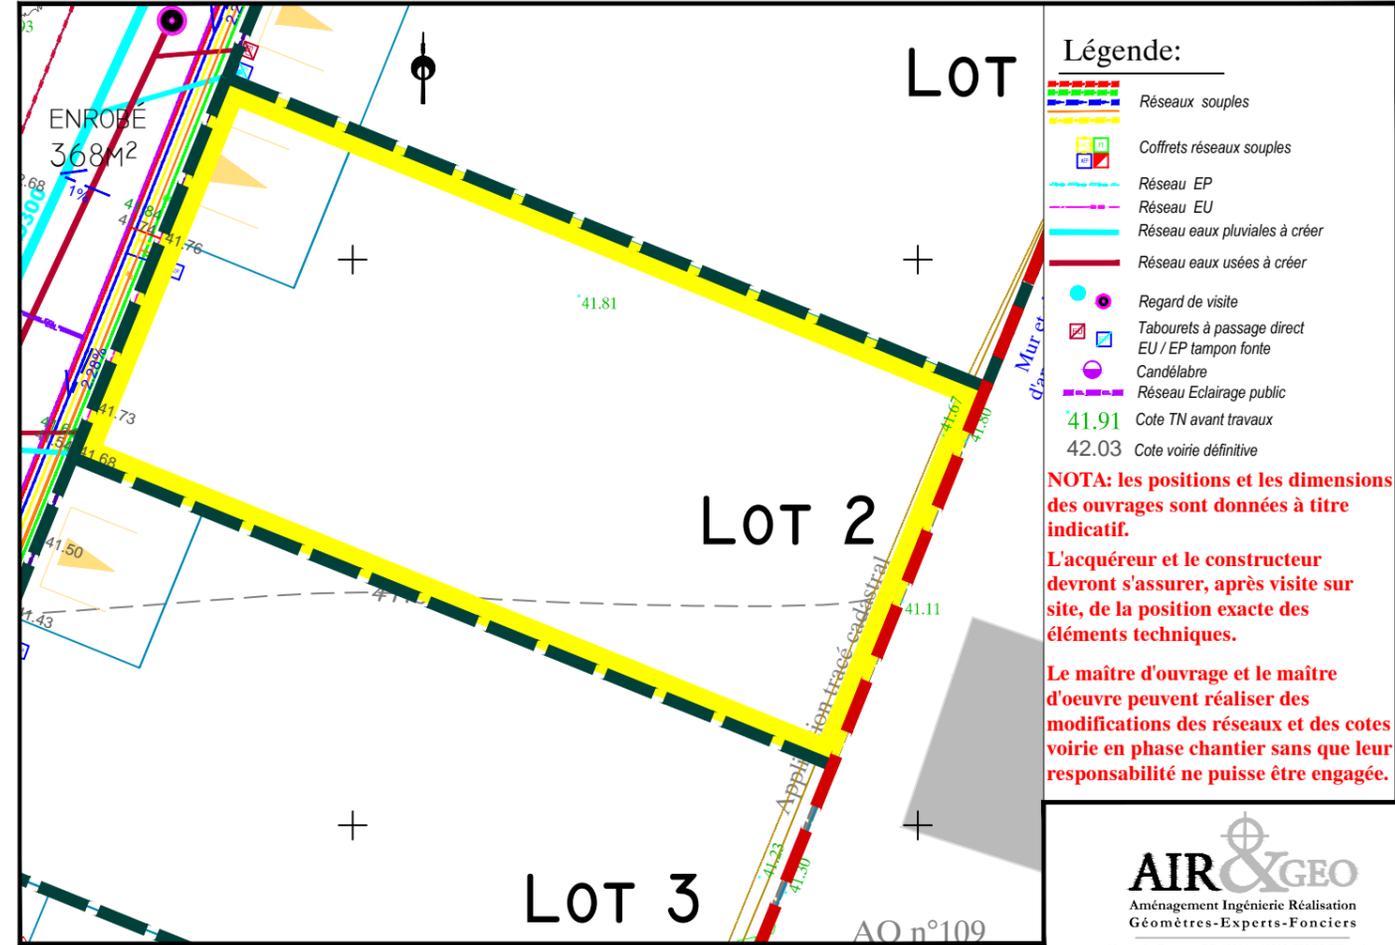

Légende:

- Réseaux souples
- Coffrets réseaux souples
- Réseau EP
- Réseau EU
- Réseau eaux pluviales à créer
- Réseau eaux usées à créer
- Regard de visite
- Tabourets à passage direct EU / EP tampon fonte
- Candélabre
- Réseau Eclairage public
- 41.91 Cote TN avant travaux
- 42.03 Cote voirie définitive

NOTA: les positions et les dimensions des ouvrages sont données à titre indicatif.
L'acquéreur et le constructeur devront s'assurer, après visite sur site, de la position exacte des éléments techniques.
Le maître d'ouvrage et le maître d'oeuvre peuvent réaliser des modifications des réseaux et des cotes voirie en phase chantier sans que leur responsabilité ne puisse être engagée.

NOTA : Les surfaces sont données à titre indicatif. Elle ne seront définitives qu'après bornage des lots et réalisation du document d'arpentage de division