


Date: 17/01/2019
PLAN DE VENTE LOT n°3
Surface graphique: 420.50 m² Surface plancher maximale : 250 m²


PLAN DE SITUATION - Sans échelle

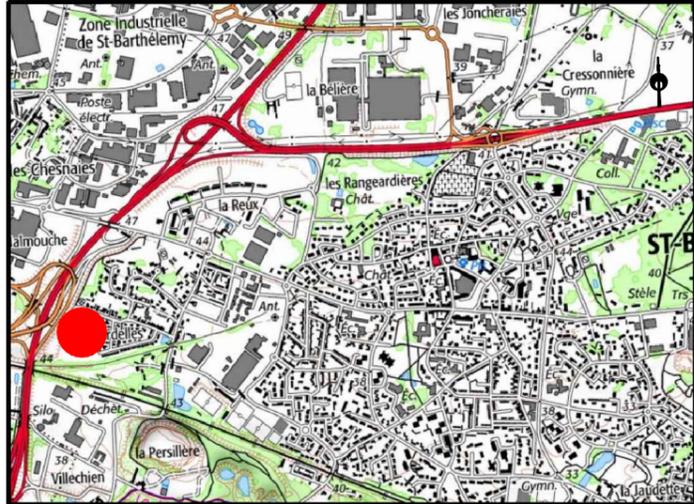

PLAN D'ENSEMBLE - Sans échelle



PLAN DE COMPOSITION - Echelle: 1/250

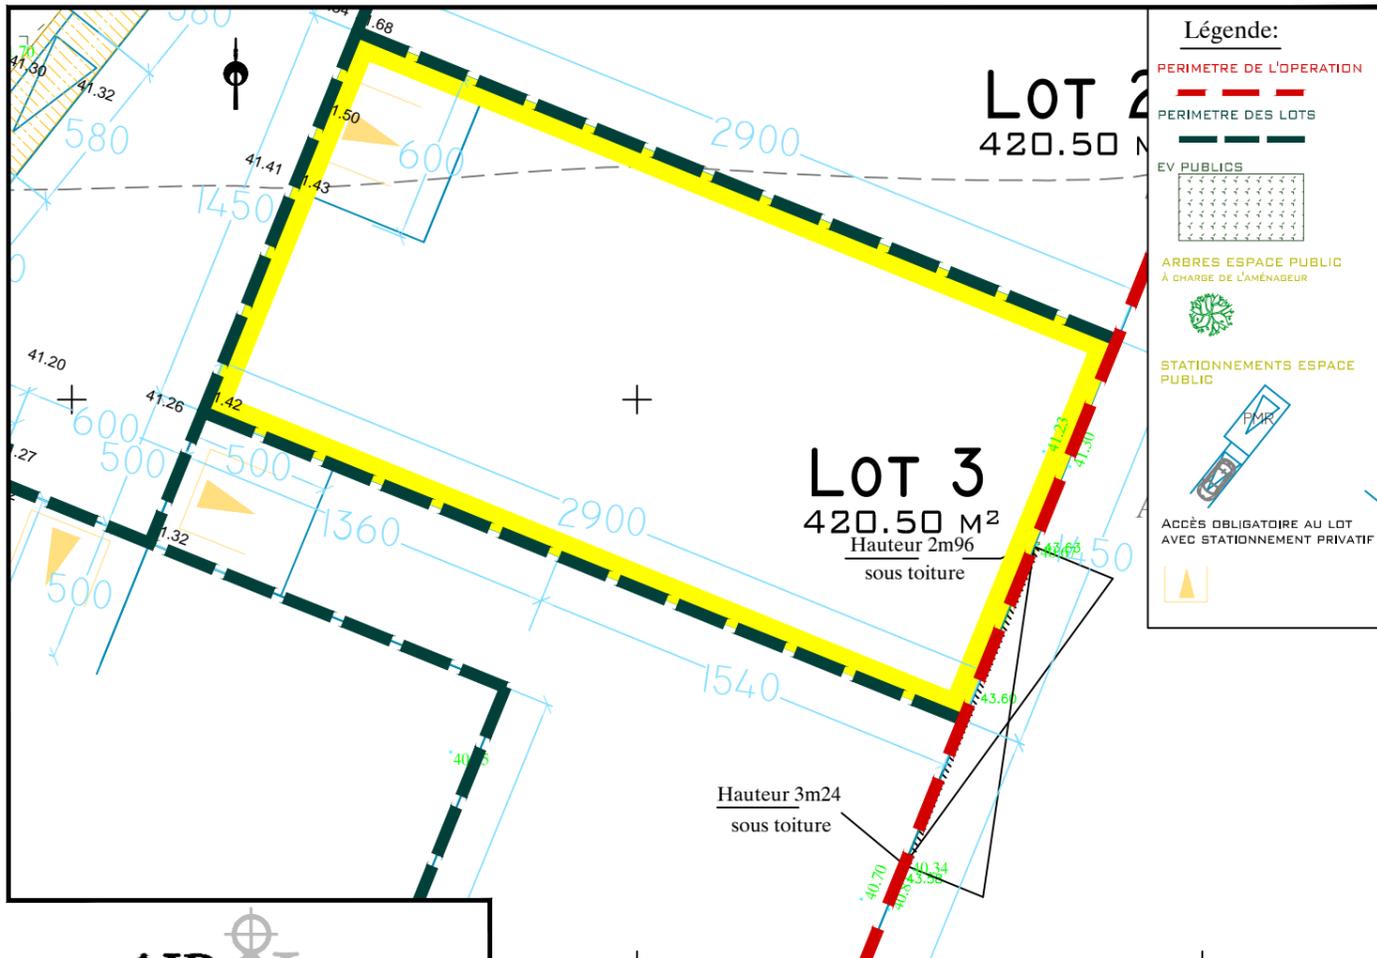

NOTA : Les surfaces sont données à titre indicatif. Elle ne seront définitives qu'après bornage des lots et réalisation du document d'arpentage de division

EXTRAIT DE PLANS VRD - Echelle: 1/250

