

Date: 17/01/2019


**PLAN DE VENTE LOT n°6**

Surface graphique: 453 m<sup>2</sup>


Surface plancher maximale : 250 m<sup>2</sup>

PLAN DE SITUATION - Sans échelle

PLAN D'ENSEMBLE - Sans échelle

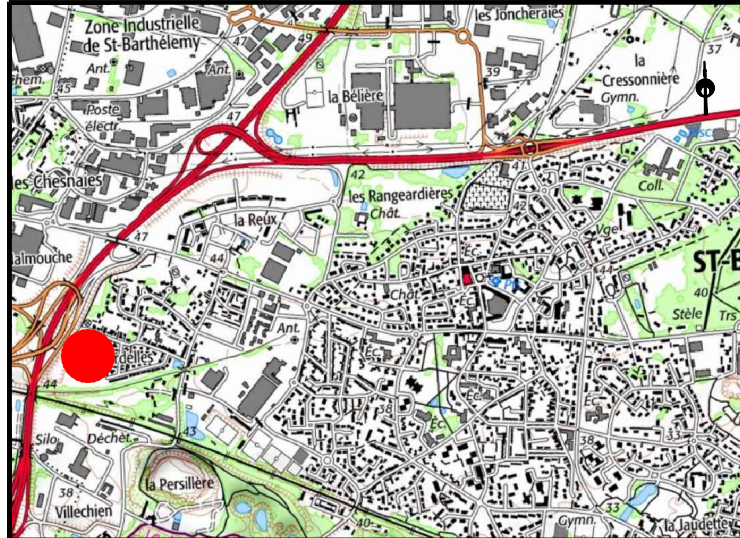


PLAN DE COMPOSITION - Echelle: 1/250

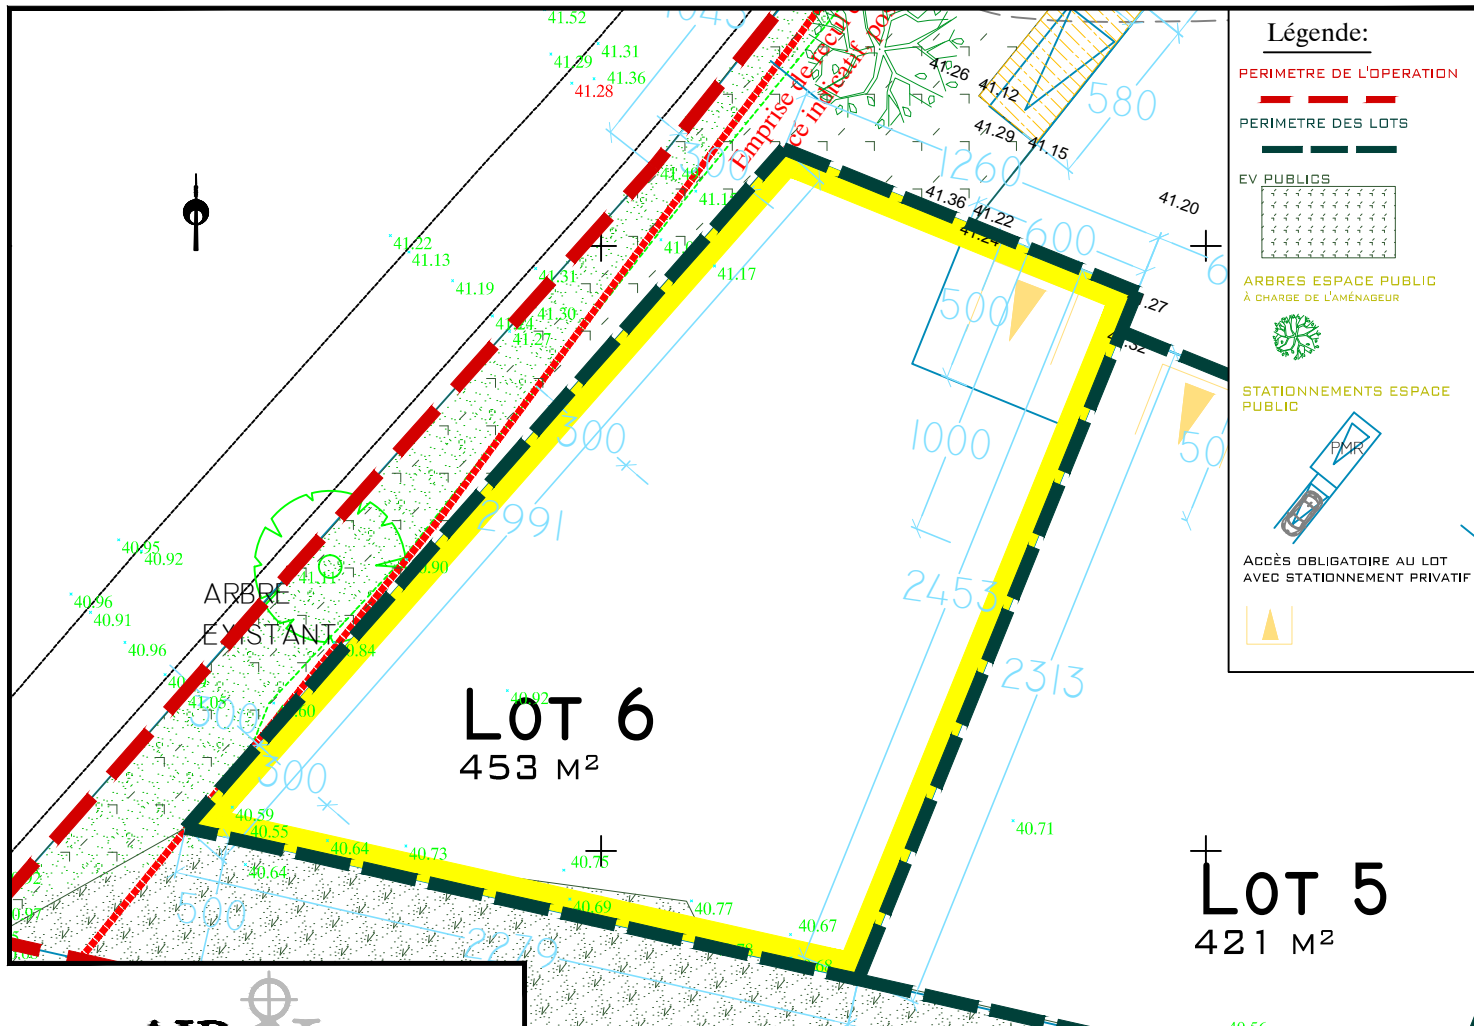

**NOTA : Les surfaces sont données à titre indicatif. Elle ne seront définitives qu'après bornage des lots et réalisation du document d'arpentage de division**

EXTRAIT DE PLANS VRD - Echelle: 1/250

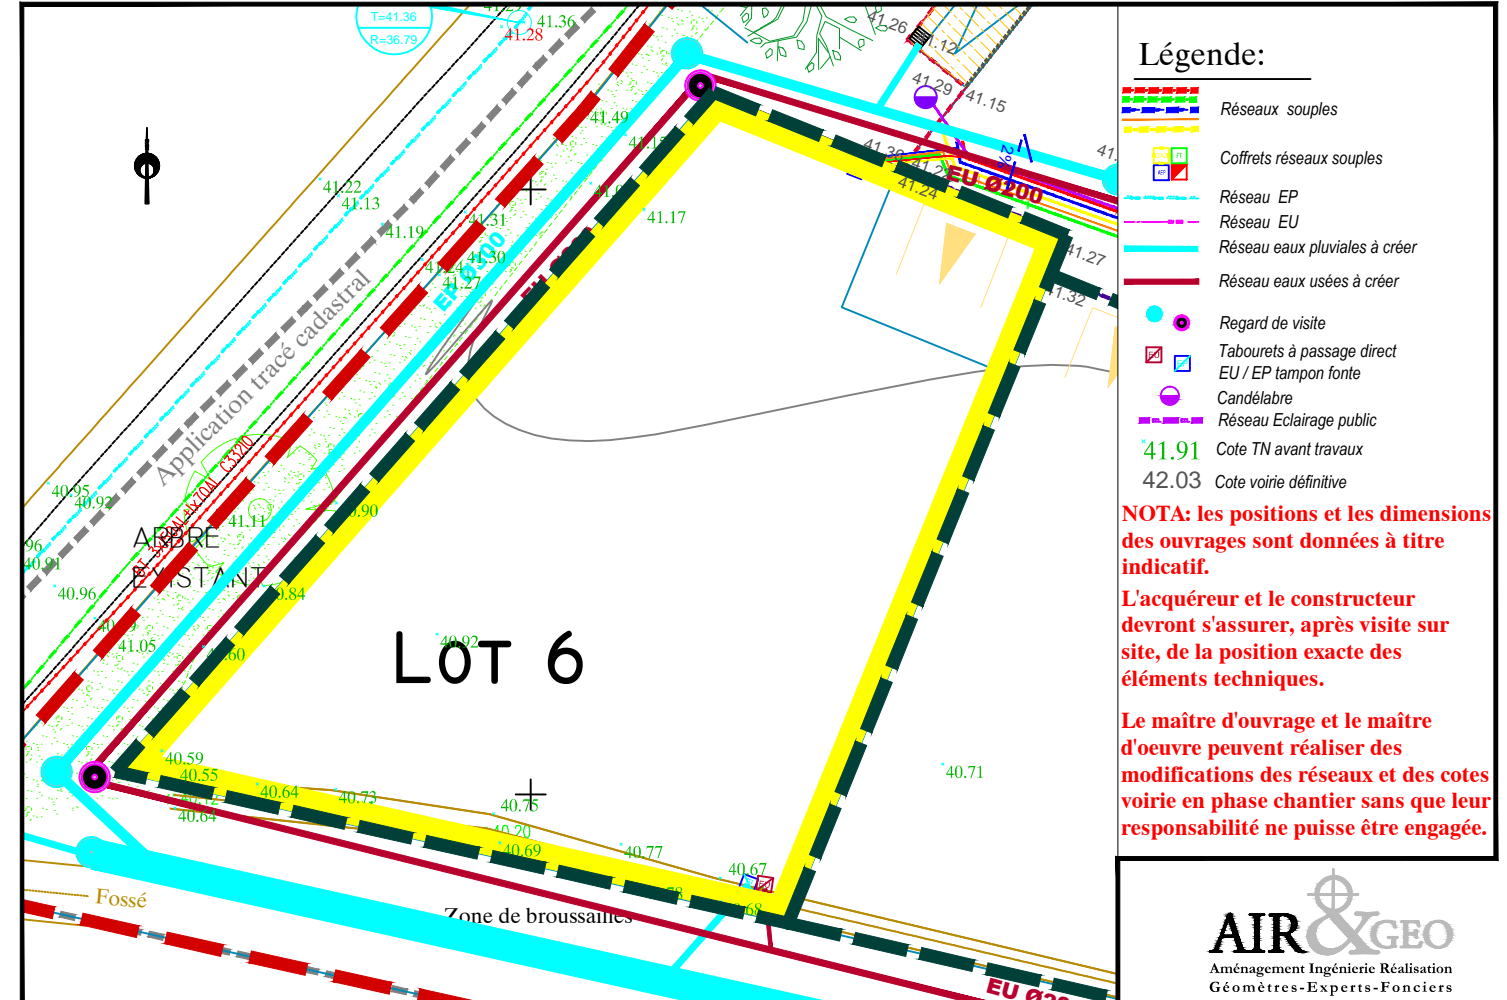

Dossier : C.117.2017-173619  
C.117.2017-173619\_PLAN-VENTE\_IND-A.DWG