


PLAN PARCELLAIRE


Echelle : 1/250

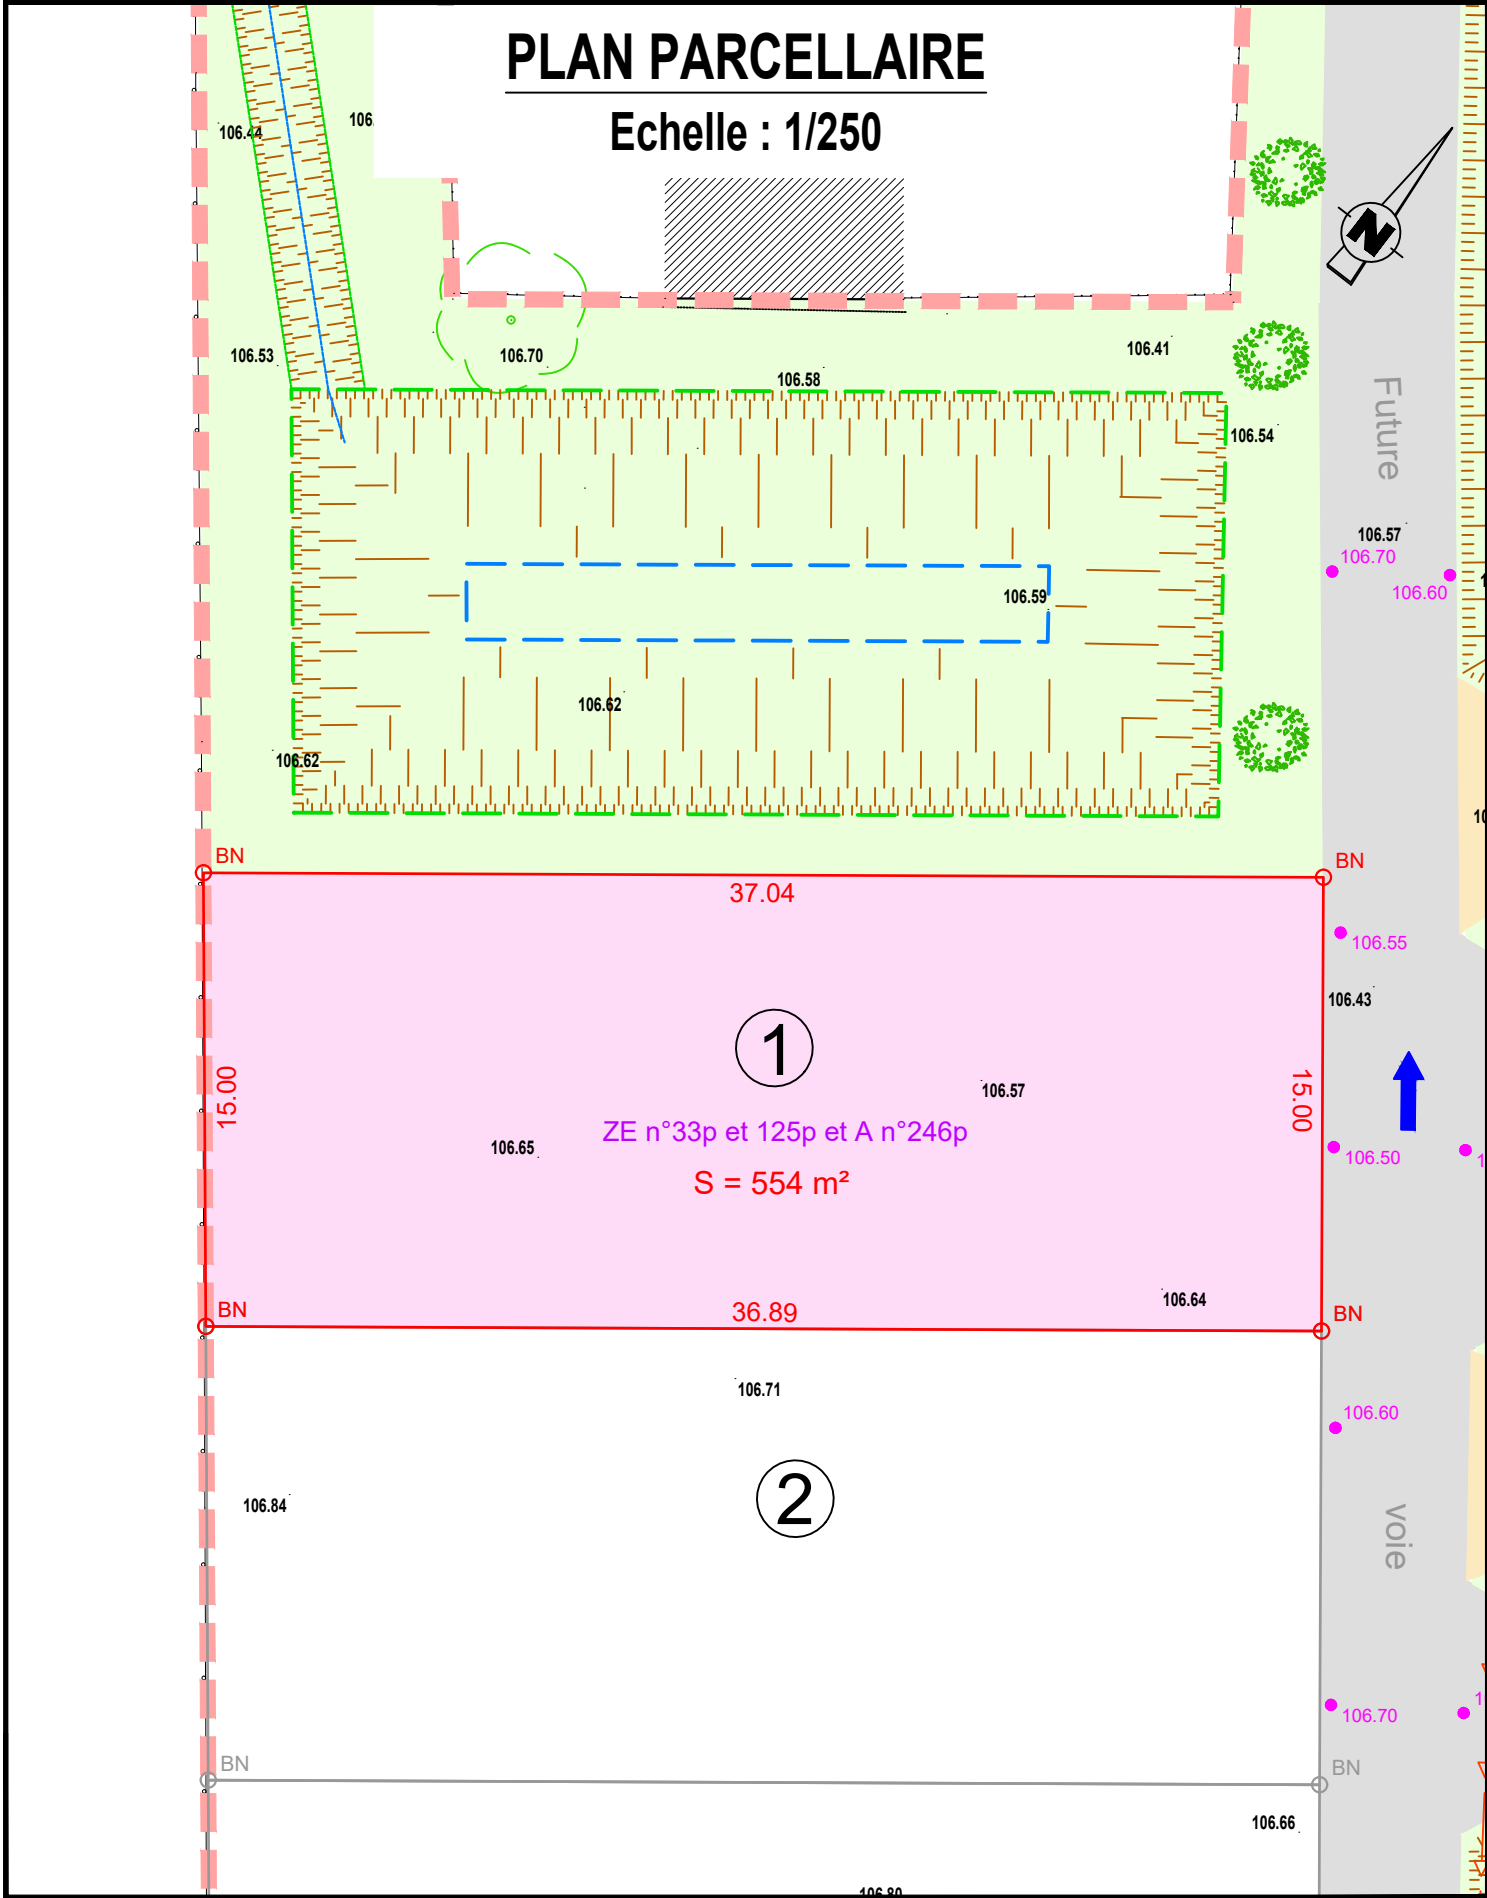

- Périmètre du lotissement
- Limite parcellaire
- 106.57 Points de niveaux avant travaux
- 106.70 Cote altimétrique projet
- BN Bornes nouvelles à poser
- Sens de circulation automobile

PLAN REGLEMENTAIRE

Echelle : 1/250

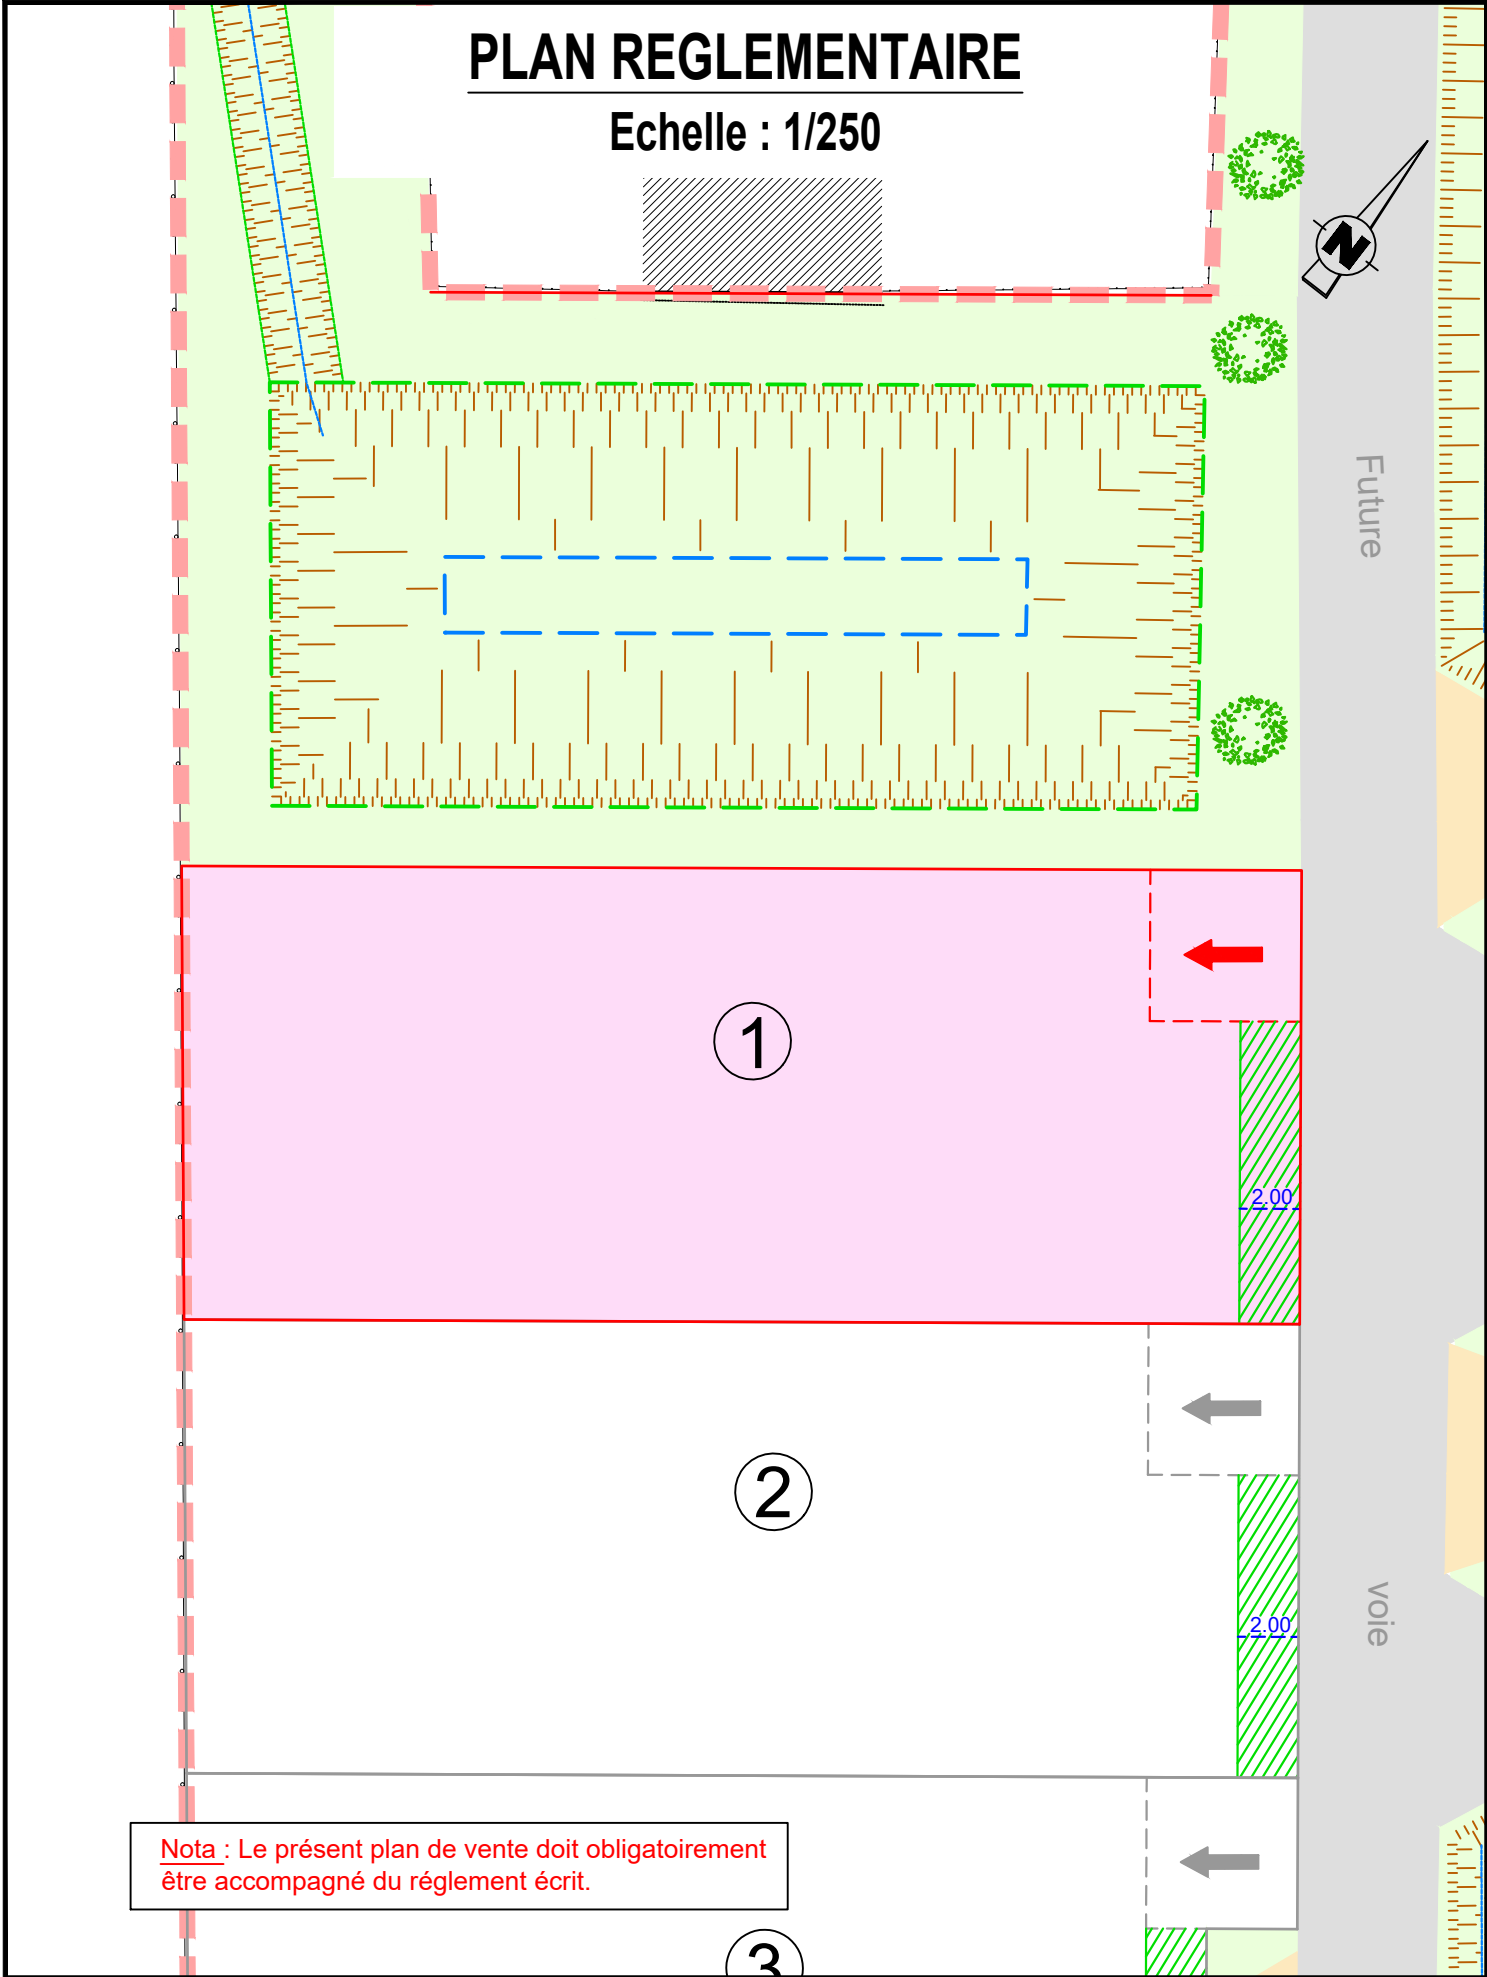

Nota : Le présent plan de vente doit obligatoirement être accompagné du règlement écrit.

- Zone non aedificandi pour toute construction (principale ou annexe)
- Implantation obligatoire de l'aire de stationnement privé (5m*5m) et accès automobile