




Département de La SARTHE  
Commune de Guécélard  
" Beauchêne II "

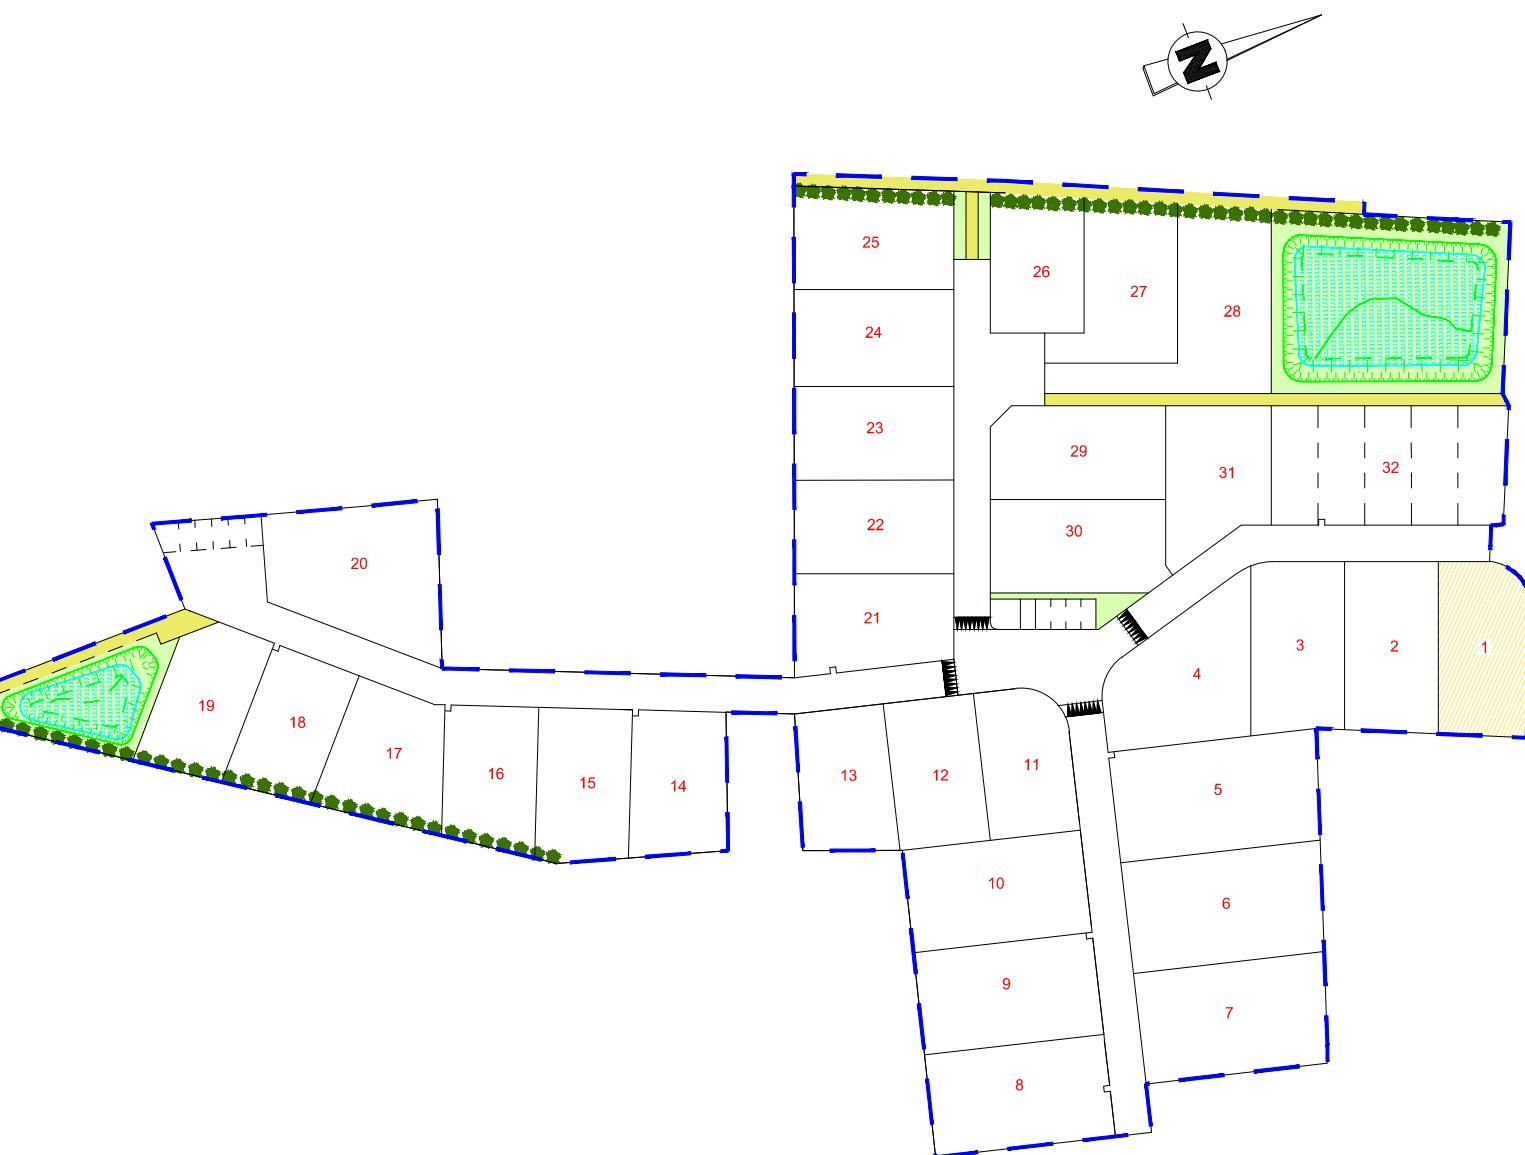


**PLAN DE COMPOSITION**  
Echelle 1/2500

Maître d'Ouvrage : SARL BGBD  
3 Rue René Hatet  
appt 002  
72 000 LE MANS  
Tél: 02.43.86.64.76

Maître d'oeuvre : Cabinet LOISEAU  
SELARL de Géomètre-Expert  
1 bis rue Gresset  
72200 LA FLECHE  
Tél : 02.43.480.680  
Fax : 02.43.480.689

**PLAN DE BORNAGE**  
**Lot n° 1**  
Echelle : 1/250

Section AB n° 108  
Superficie : 425m<sup>2</sup>  
Surface de plancher: 212m<sup>2</sup>

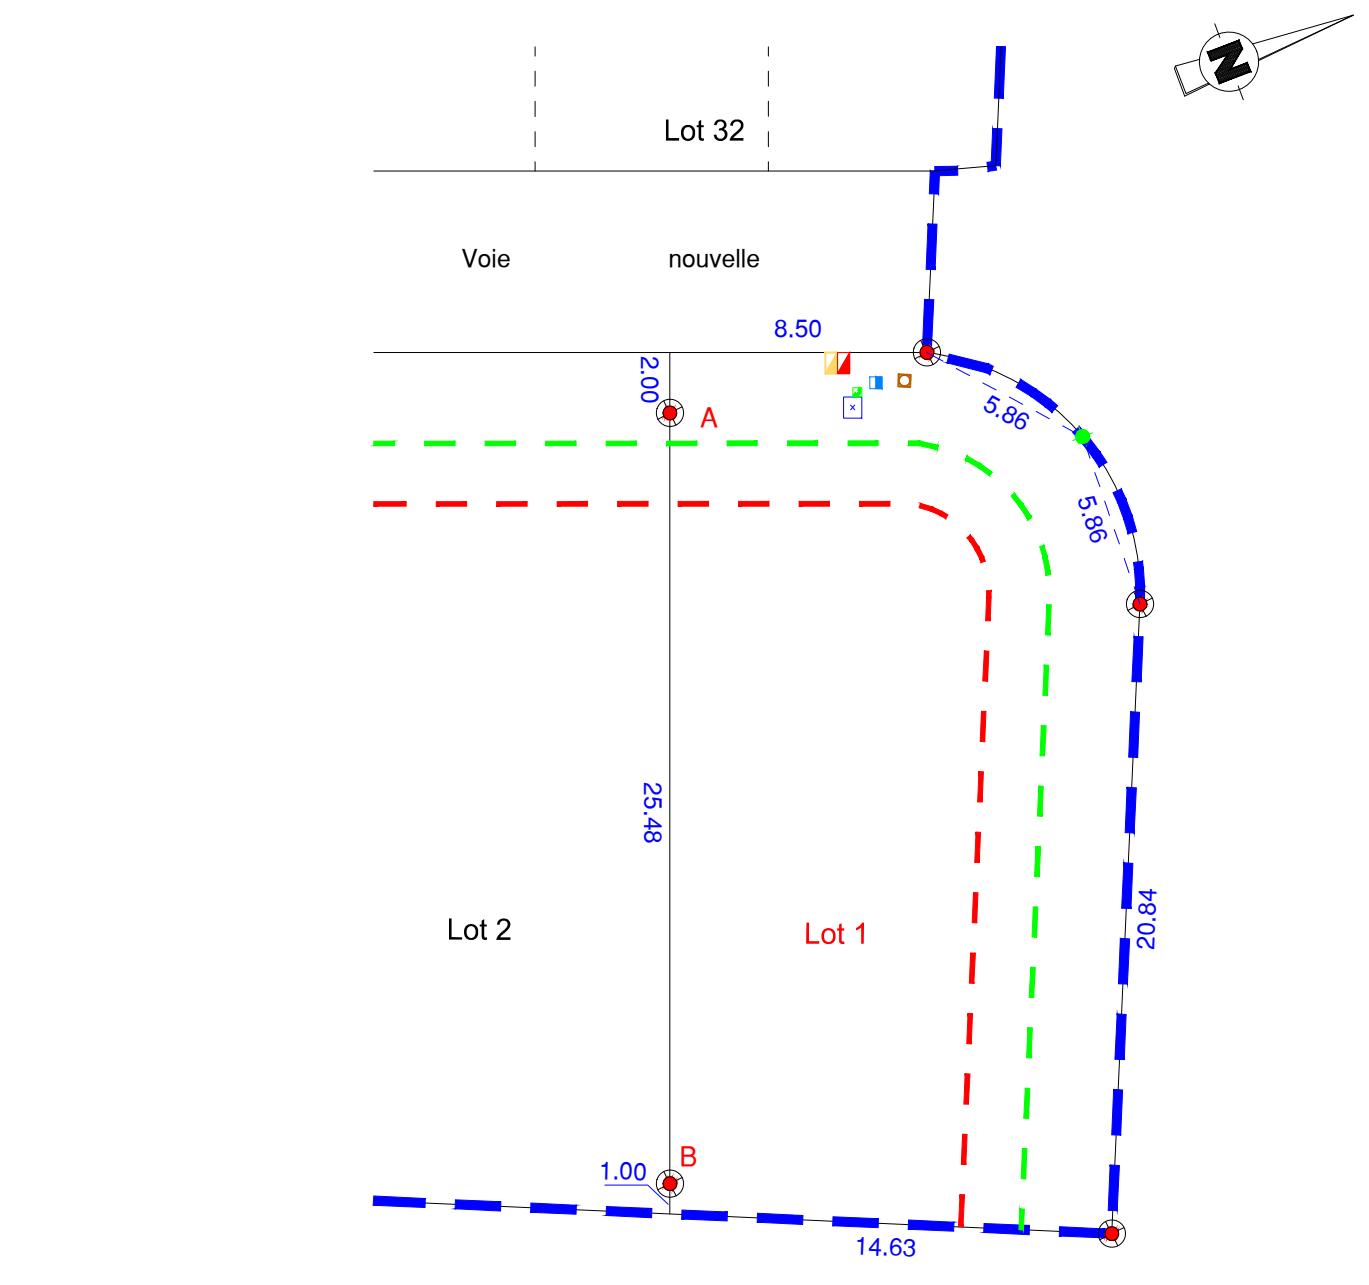

N.B.: L'emplacement des branchements et des réseaux est schématique.

- Borne OGE ancienne
- Borne OGE plaquette
- Piquet
- Espace planté
- Limité d'implantation des façades principales à 3 m mini. en retrait de la façade des lots
- - - Limité d'implantation des garages à 5 m mini. en retrait de la façade des lots
- Limite du lotissement
- Candélabre
- Citerneau eau potable
- Regard branchement eaux usées
- Regard branchement eaux pluviales
- Coffret EDF/GDF
- Regard France Télécom

Etabli le 12 Mars 2018