

Département du Loiret

COMMUNE DE CHATEAUNEUF SUR LOIRE


LOTISSEMENT " LA NATION "

PLAN DU LOT N° 10

SURFACE : 604 m²

SDP : 250 m²

CADASTRE : SECTION BI N°

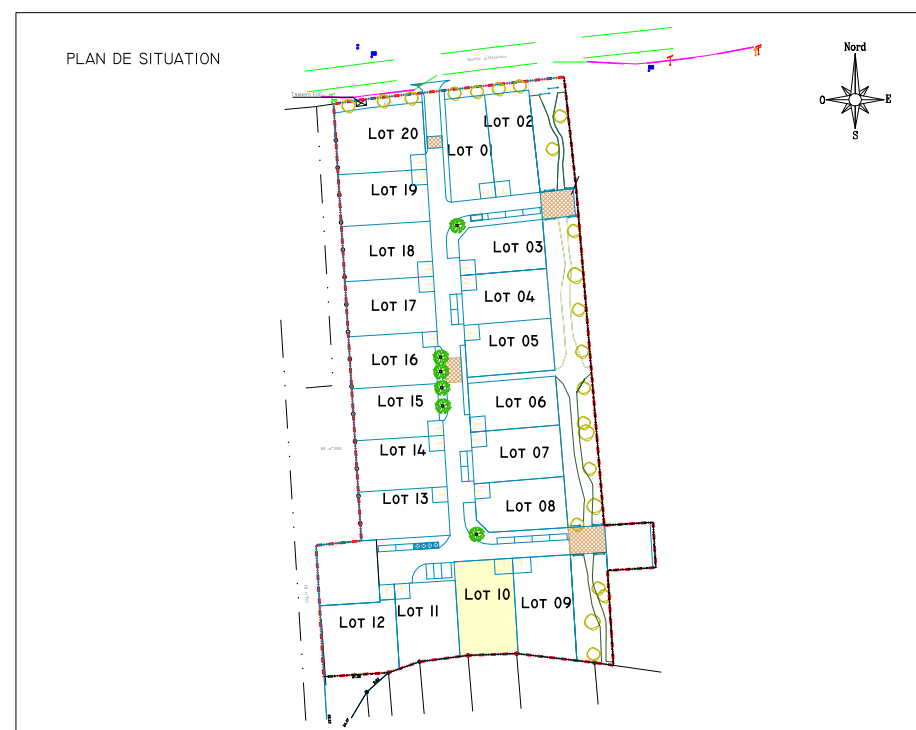

LEGENDE

- COFFRET E.D.F. , RESEAU BASSE TENSION
- REGARD , CHAMBRE DE TIRAGE , FOURREAU 42/45
- CANDELABRE , RESEAU ECLAIRAGE
- IMPLANTATION AUTORISEE CONSTRUCTION PRINCIPALE
- IMPLANTATION AUTORISEE CONSTRUCTION ANNEXE
- CLÔTURE A VEGETALISER A LA CHARGE DE L'AMENAGEUR (GRILLAGE 160CM - DOUBLÉ D'UNE HAIE)
- CLÔTURE A VEGETALISER A LA CHARGE DE L'ACQUEREUR
- REGARD , COLLECTEUR ASSAINISSEMENT E.U. REGARD DE BRANCHEMENT
- REGARD , COLLECTEUR EAUX PLUVIALES, AVALOIR
- BORNE INCENDIE , CANALISATION AEP , VANNE , PURGE CITERNEAU
- EV PRIVES IMPOSES ET PLANTES A CHARGE DE L'ACQUEREUR
 - PLANTATIONS D'ESSENCES LOCALES DE TYPE ARBUSTIVE
 - DIVERSITE D'ESSENCES, MELANGE D'ESSENCES PERSISTANTES (5) ET CADUQUES (6)
 - IMPLANTATION SUR UNE BANDE ENHERBEE D'UNE EPAISSEUR DE 10 M
 - IMPLANTATION AUTORISEE POUR ABRIS DE JARDIN ET PISCINES
 - IMPLANTATION DES ANNEXES AUTORISEE


NOTA : LA POSITION DES BRANCHEMENTS EST CELLE DU PROJET AVANT REALISATION

Cabinet **SQUESME**
Géomètre-expert
45110 CHATEAUNEUF SUR LOIRE

11 bis , RUE BASILE BAUDIN
45110 CHATEAUNEUF/LOIRE
TEL. 02.38.58.98.79

MARS 2020

REF : 2017/116

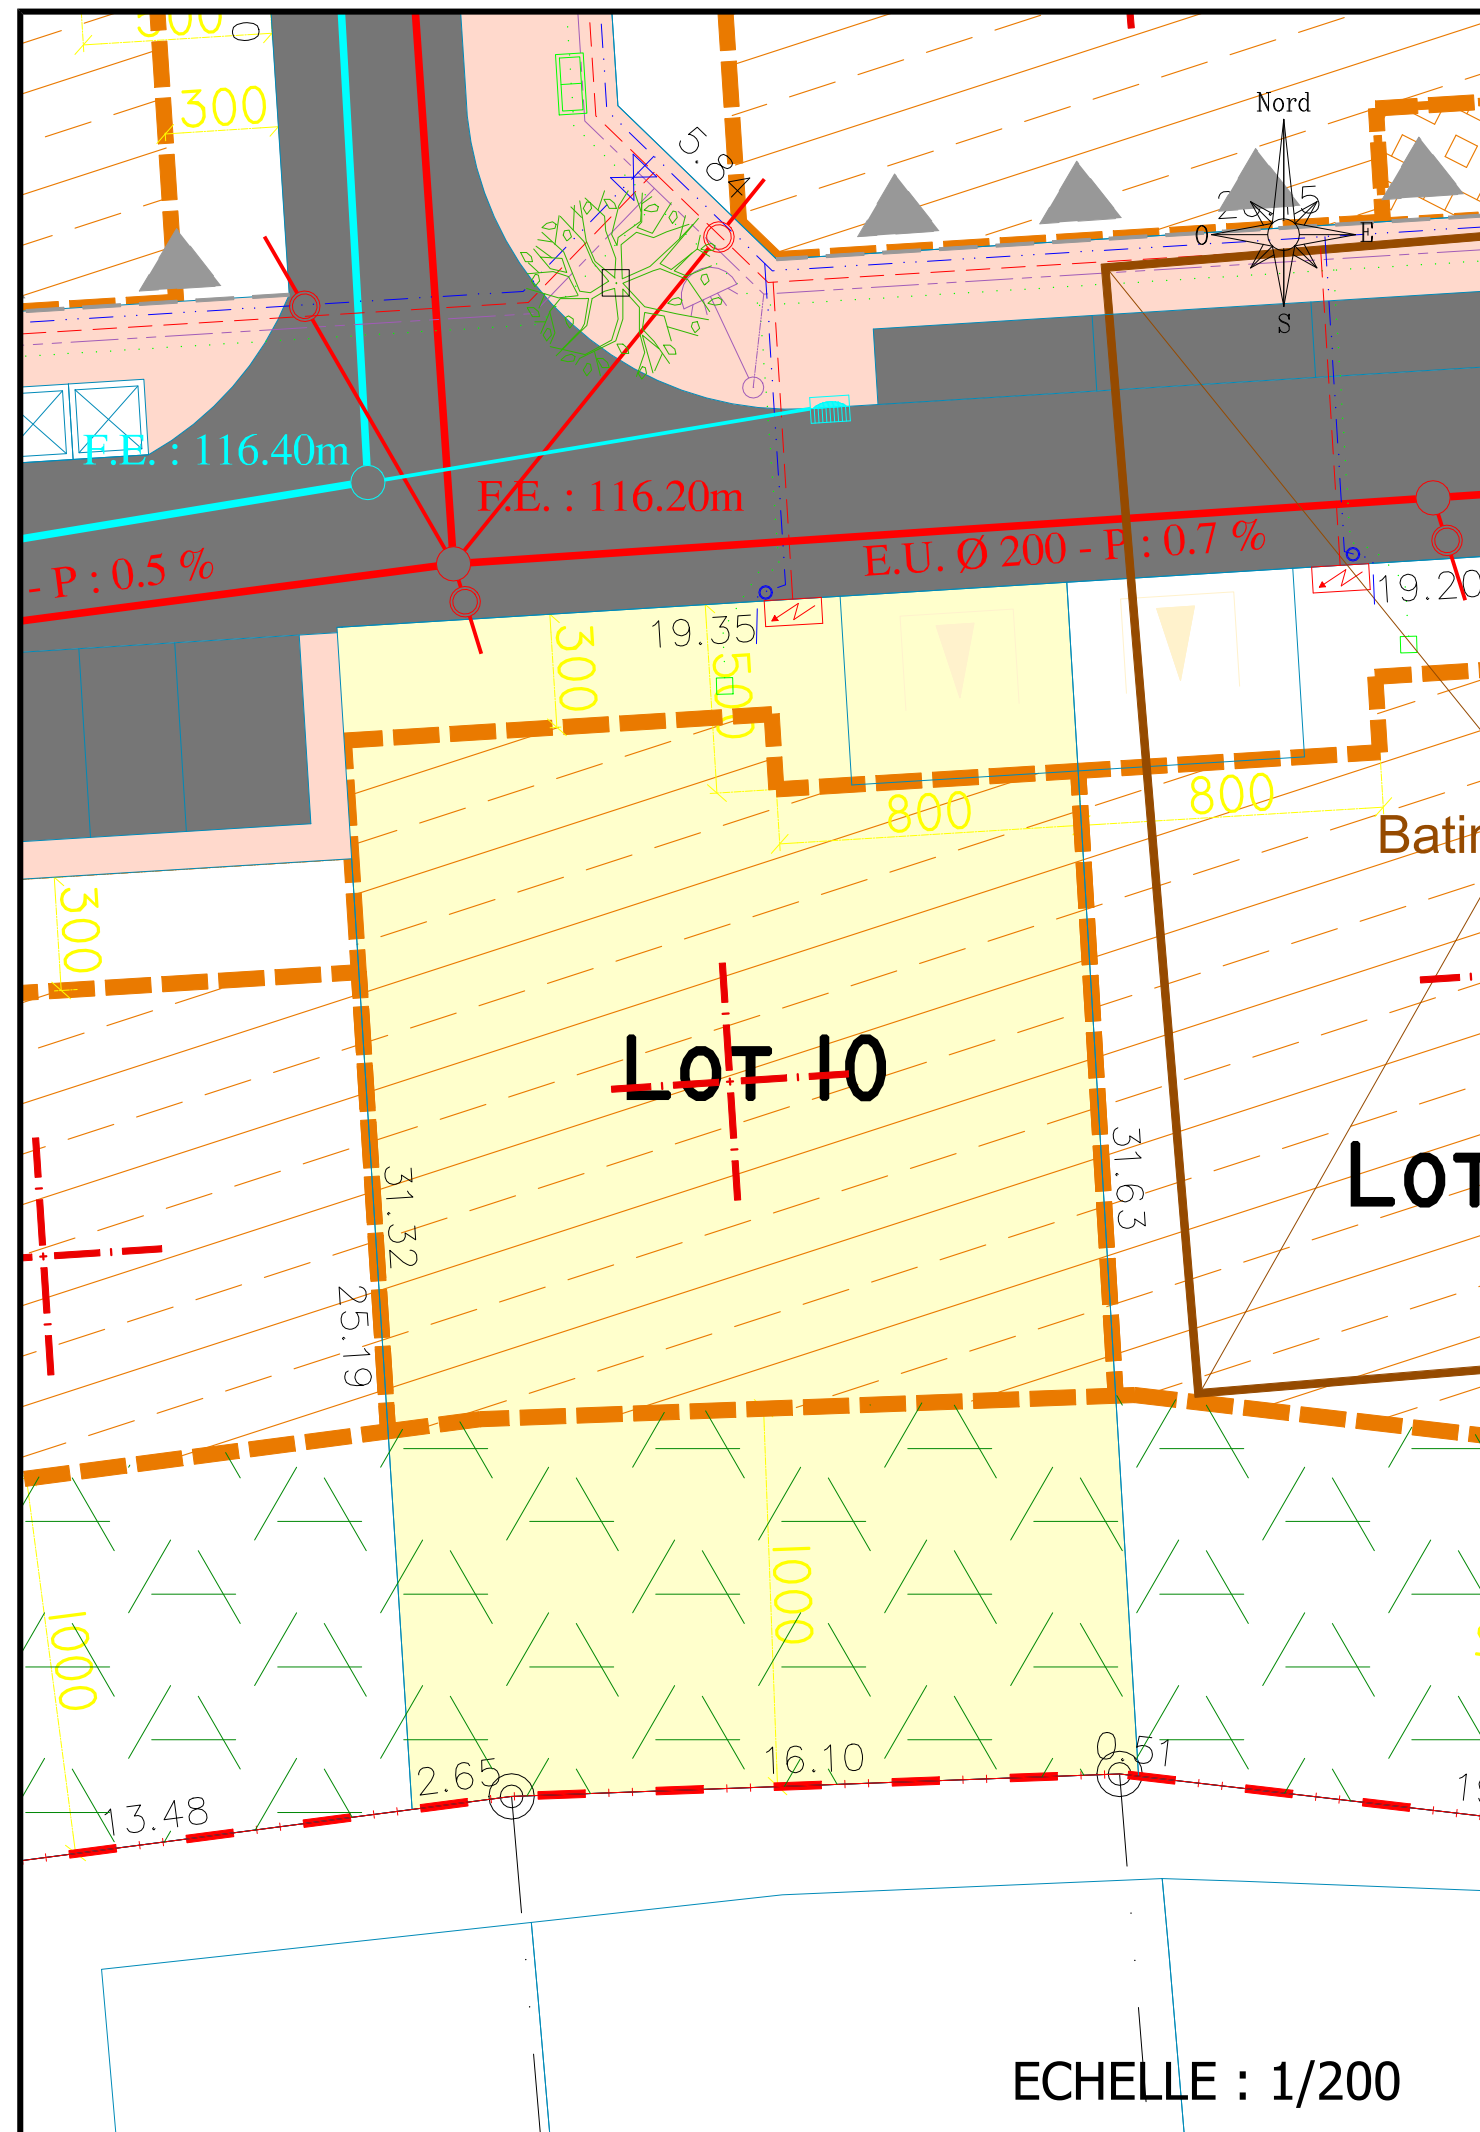

ECHELLE : 1/200