




PLAN DE COMPOSITION
Echelle 1/2500

Maître d'Ouvrage : SARL BGBD
3 Rue René Hatet
appt 002
72 000 LE MANS
Tél: 02.43.86.64.76

Maître d'oeuvre : Cabinet LOISEAU
SELARL de Géomètre-Expert
1 bis rue Gresset
72200 LA FLECHE
Tél : 02.43.480.680
Fax : 02.43.480.689

PLAN DE BORNAGE
Lot n° 11
Echelle : 1/250

Section AB n° 118
Superficie : 353m²
Surface de plancher: 176m²

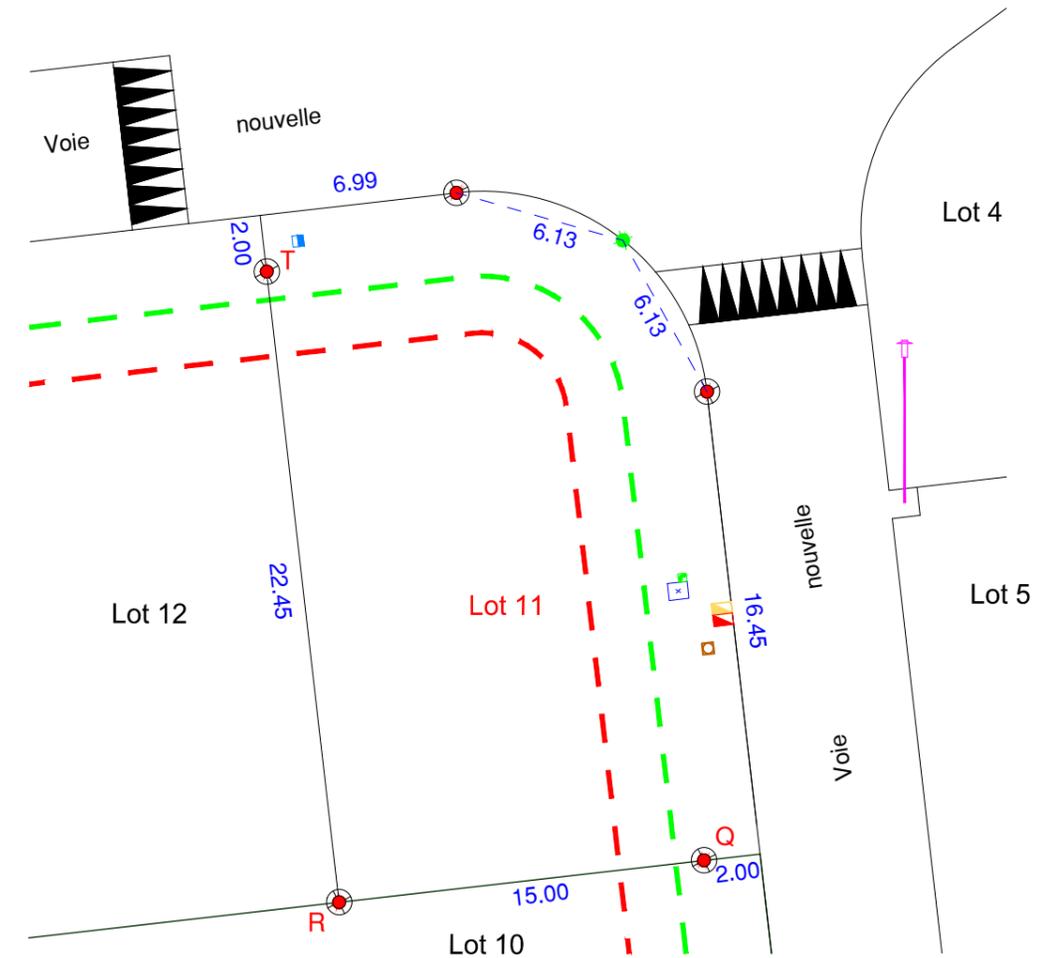

N.B.: L'emplacement des branchements et des réseaux est schématique.

- | | | | |
|--|--------------------------------------------------------------------------------------------|--|-----------------------------------|
| | Borne OGE ancienne | | Candélabre |
| | Borne OGE plaquette | | Citerneau eau potable |
| | Piquet | | Regard branchement eaux usées |
| | Espace planté | | Regard branchement eaux pluviales |
| | Limite d'implantation des façades principales à 3 m mini. en retrait de la façade des lots | | Coffret EDF/GDF |
| | Limite d'implantation des garages à 5 m mini. en retrait de la façade des lots | | Regard France Télécom |
| | | | Limite du lotissement |

Etabli le 12 Mars 2018