

Département du Loiret

COMMUNE DE CHATEAUNEUF SUR LOIRE


LOTISSEMENT " LA NATION "

PLAN DU LOT N° 11

SURFACE : 529 m²

SDP : 250 m²

CADASTRE : SECTION BI N°

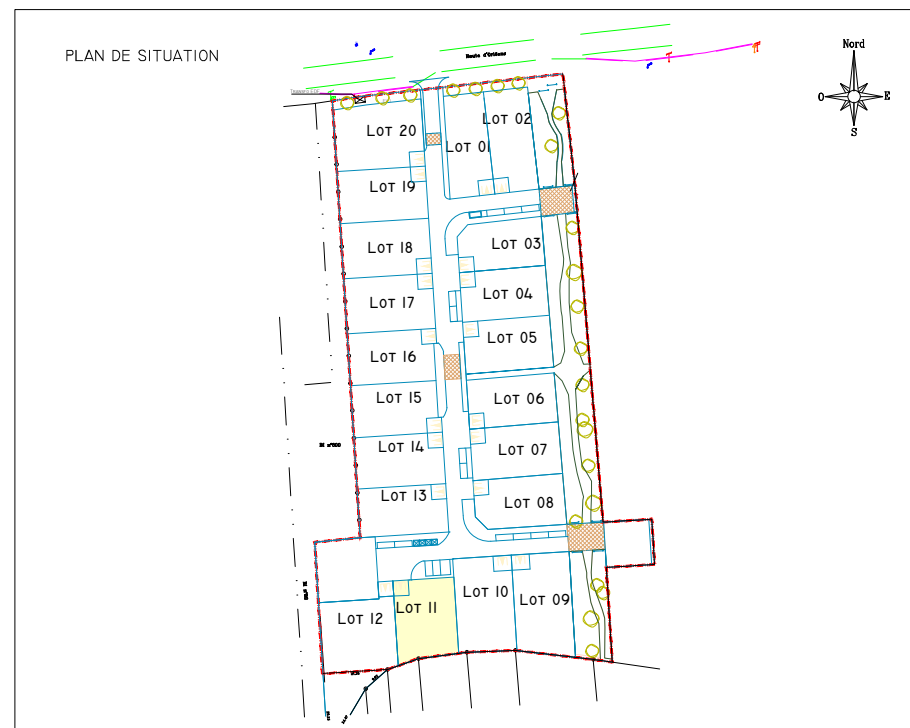

LEGENDE

- | | |
|--|--|
| COFFRET E.D.F , RESEAU BASSE TENSION | REGARD , COLLECTEUR ASSAINISSEMENT E.U. REGARD DE BRANCHEMENT |
| REGARD , CHAMBRE DE TIRAGE , FOURREAU 42/45 | REGARD , COLLECTEUR EAUX PLUVIALES, AVALOIR |
| CANDELABRE , RESEAU ECLAIRAGE | BORNE INCENDIE , CANALISATION AEP , VANNE , PURGE CITERNEAU |
| IMPLANTATION AUTORISEE CONSTRUCTION PRINCIPALE | EV PRIVES IMPOSES ET PLANTES A CHARGE DE L'ACQUEREUR - PLANTATIONS D'ESSENCES LOCALES DE TYPE ARBUSTIVE - DIVERSITE D'ESSENCES, MELANGE D'ESSENCES PERBISTANTES (j) ET CADUQUES (k) - IMPLANTATION SUR UNE BANDE ENHERBEE D'UNE EPAISSEUR DE 10 M - IMPLANTATION AUTORISEE POUR ABRIS DE JARDIN ET PISCINES - IMPLANTATION DES ANNEXES AUTORISEE |
| IMPLANTATION AUTORISEE CONSTRUCTION ANNEXE | AXE DE LA LIGNE DE LA FACADE PRINCIPALE |
| CLÔTURE A VEGETALISER A LA CHARGE DE L'AMENAGEUR (GRILLAGE 160CM * DOUBLE D'UNE HAIE) | |
| CLÔTURE A VEGETALISER A LA CHARGE DE L'ACQUEREUR | |


NOTA : LA POSITION DES BRANCHEMENTS EST CELLE DU PROJET AVANT REALISATION

Cabinet **SQUESME**
Géomètre-expert
45110 CHATEAUNEUF SUR LOIRE

11 bis , RUE BASILE BAUDIN
45110 CHATEAUNEUF/LOIRE
TEL. 02.38.58.98.79

MARS 2020

REF : 2017/116

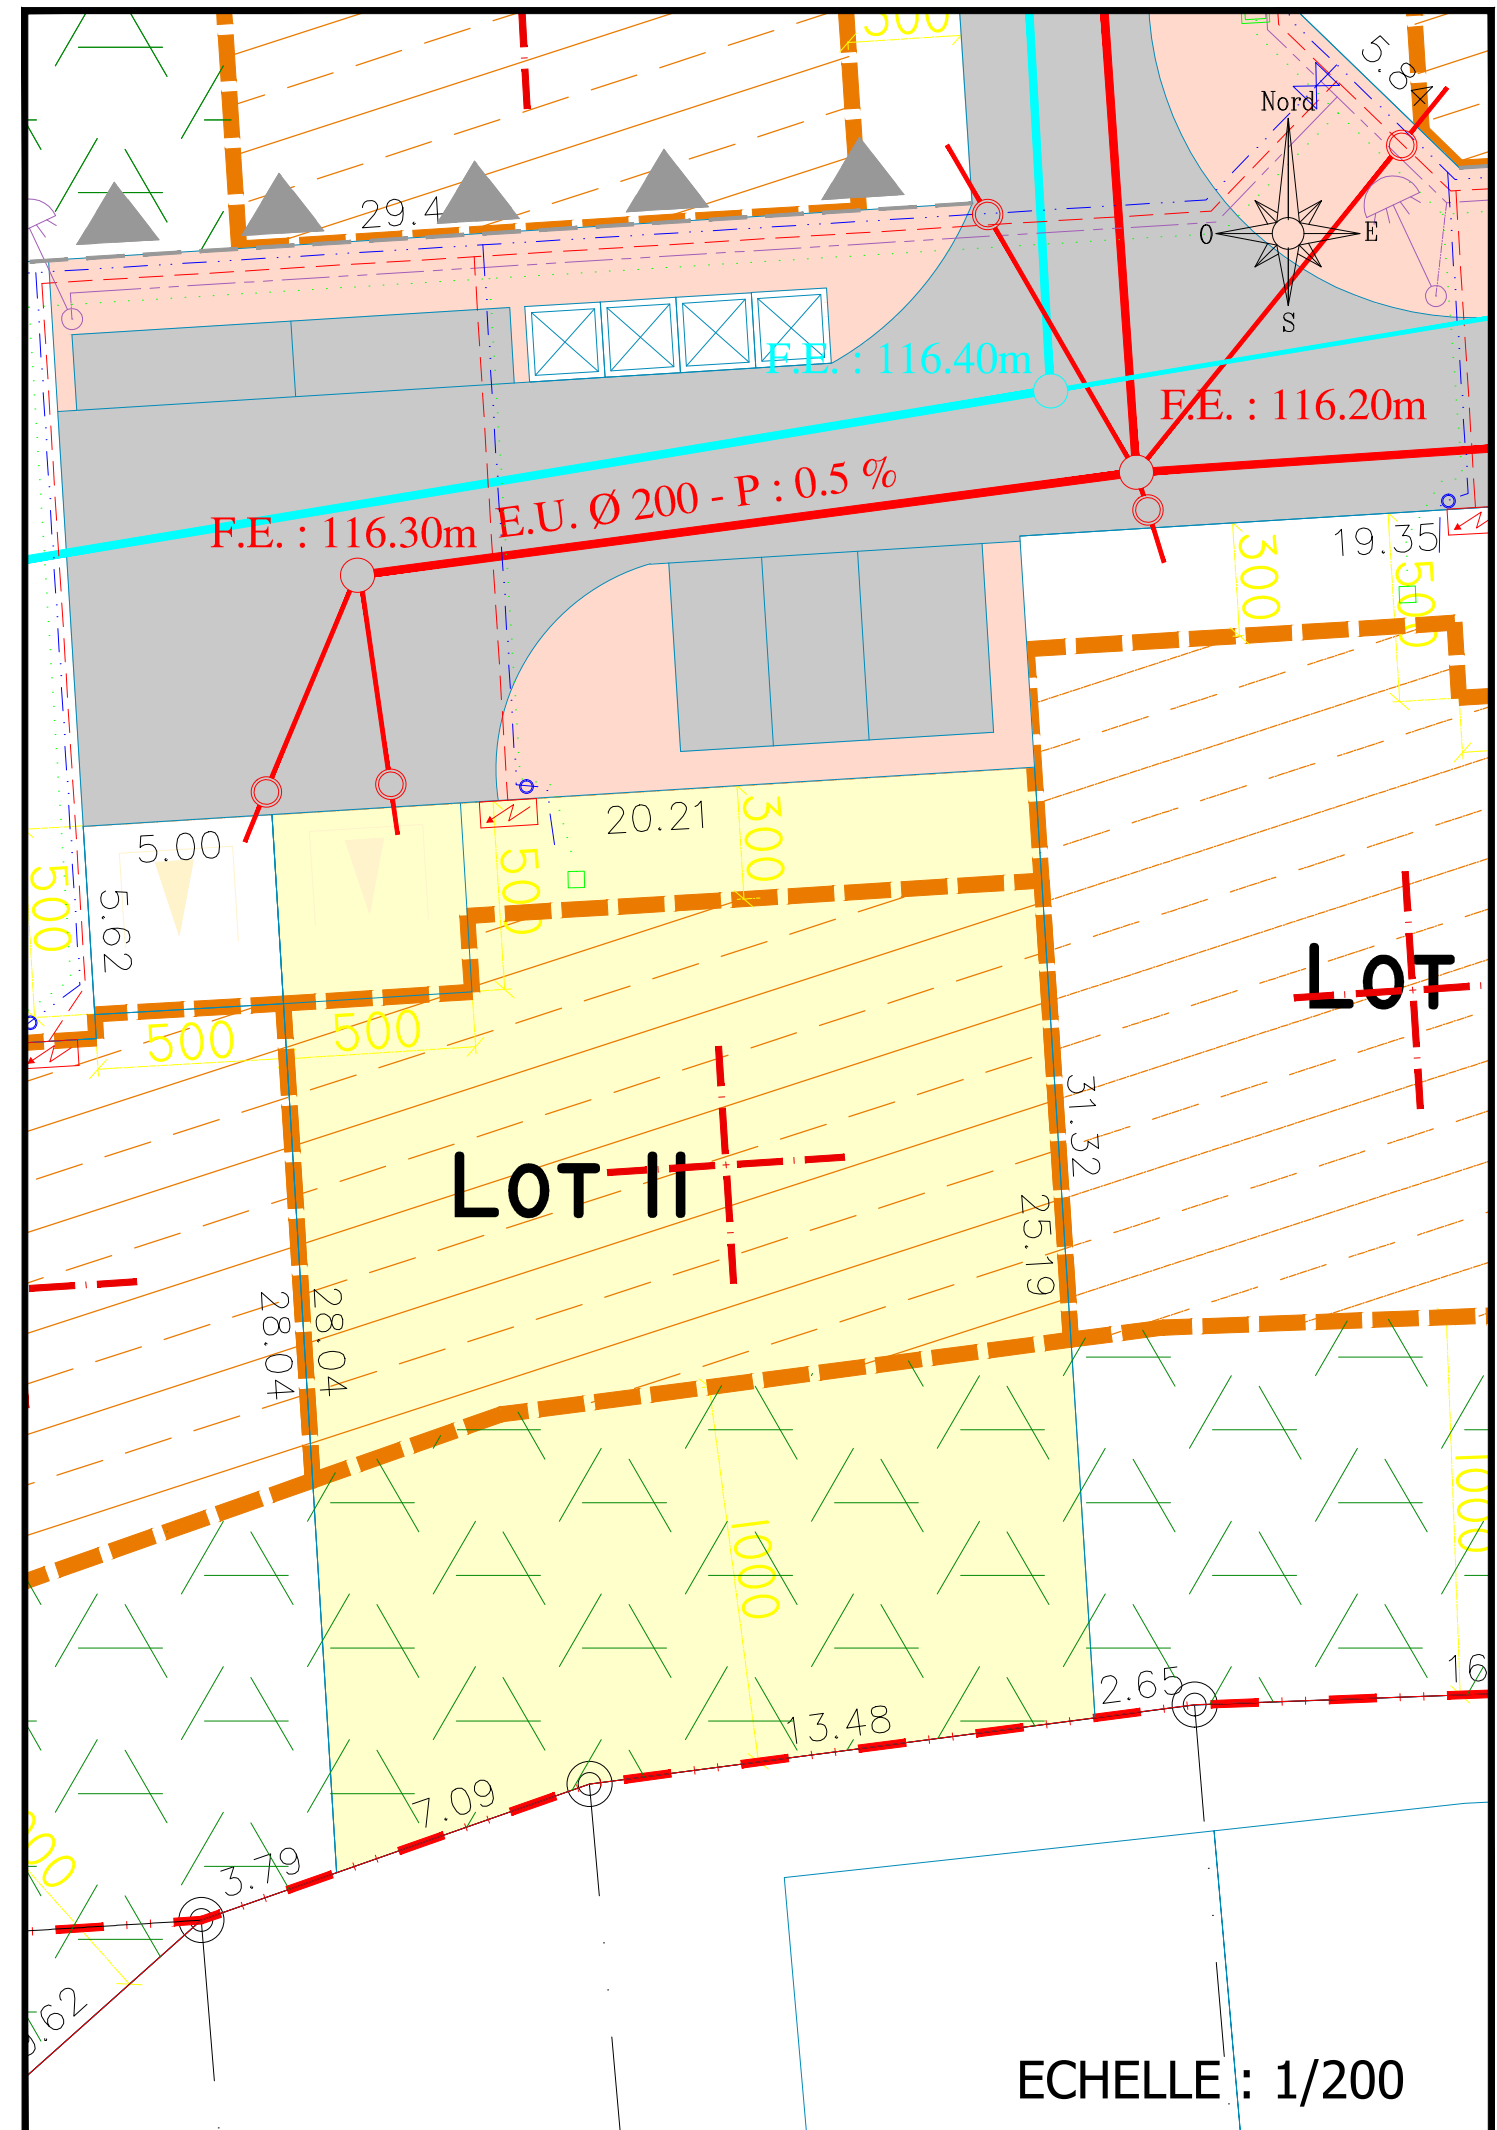

ECHELLE : 1/200